


Габаритный чертеж

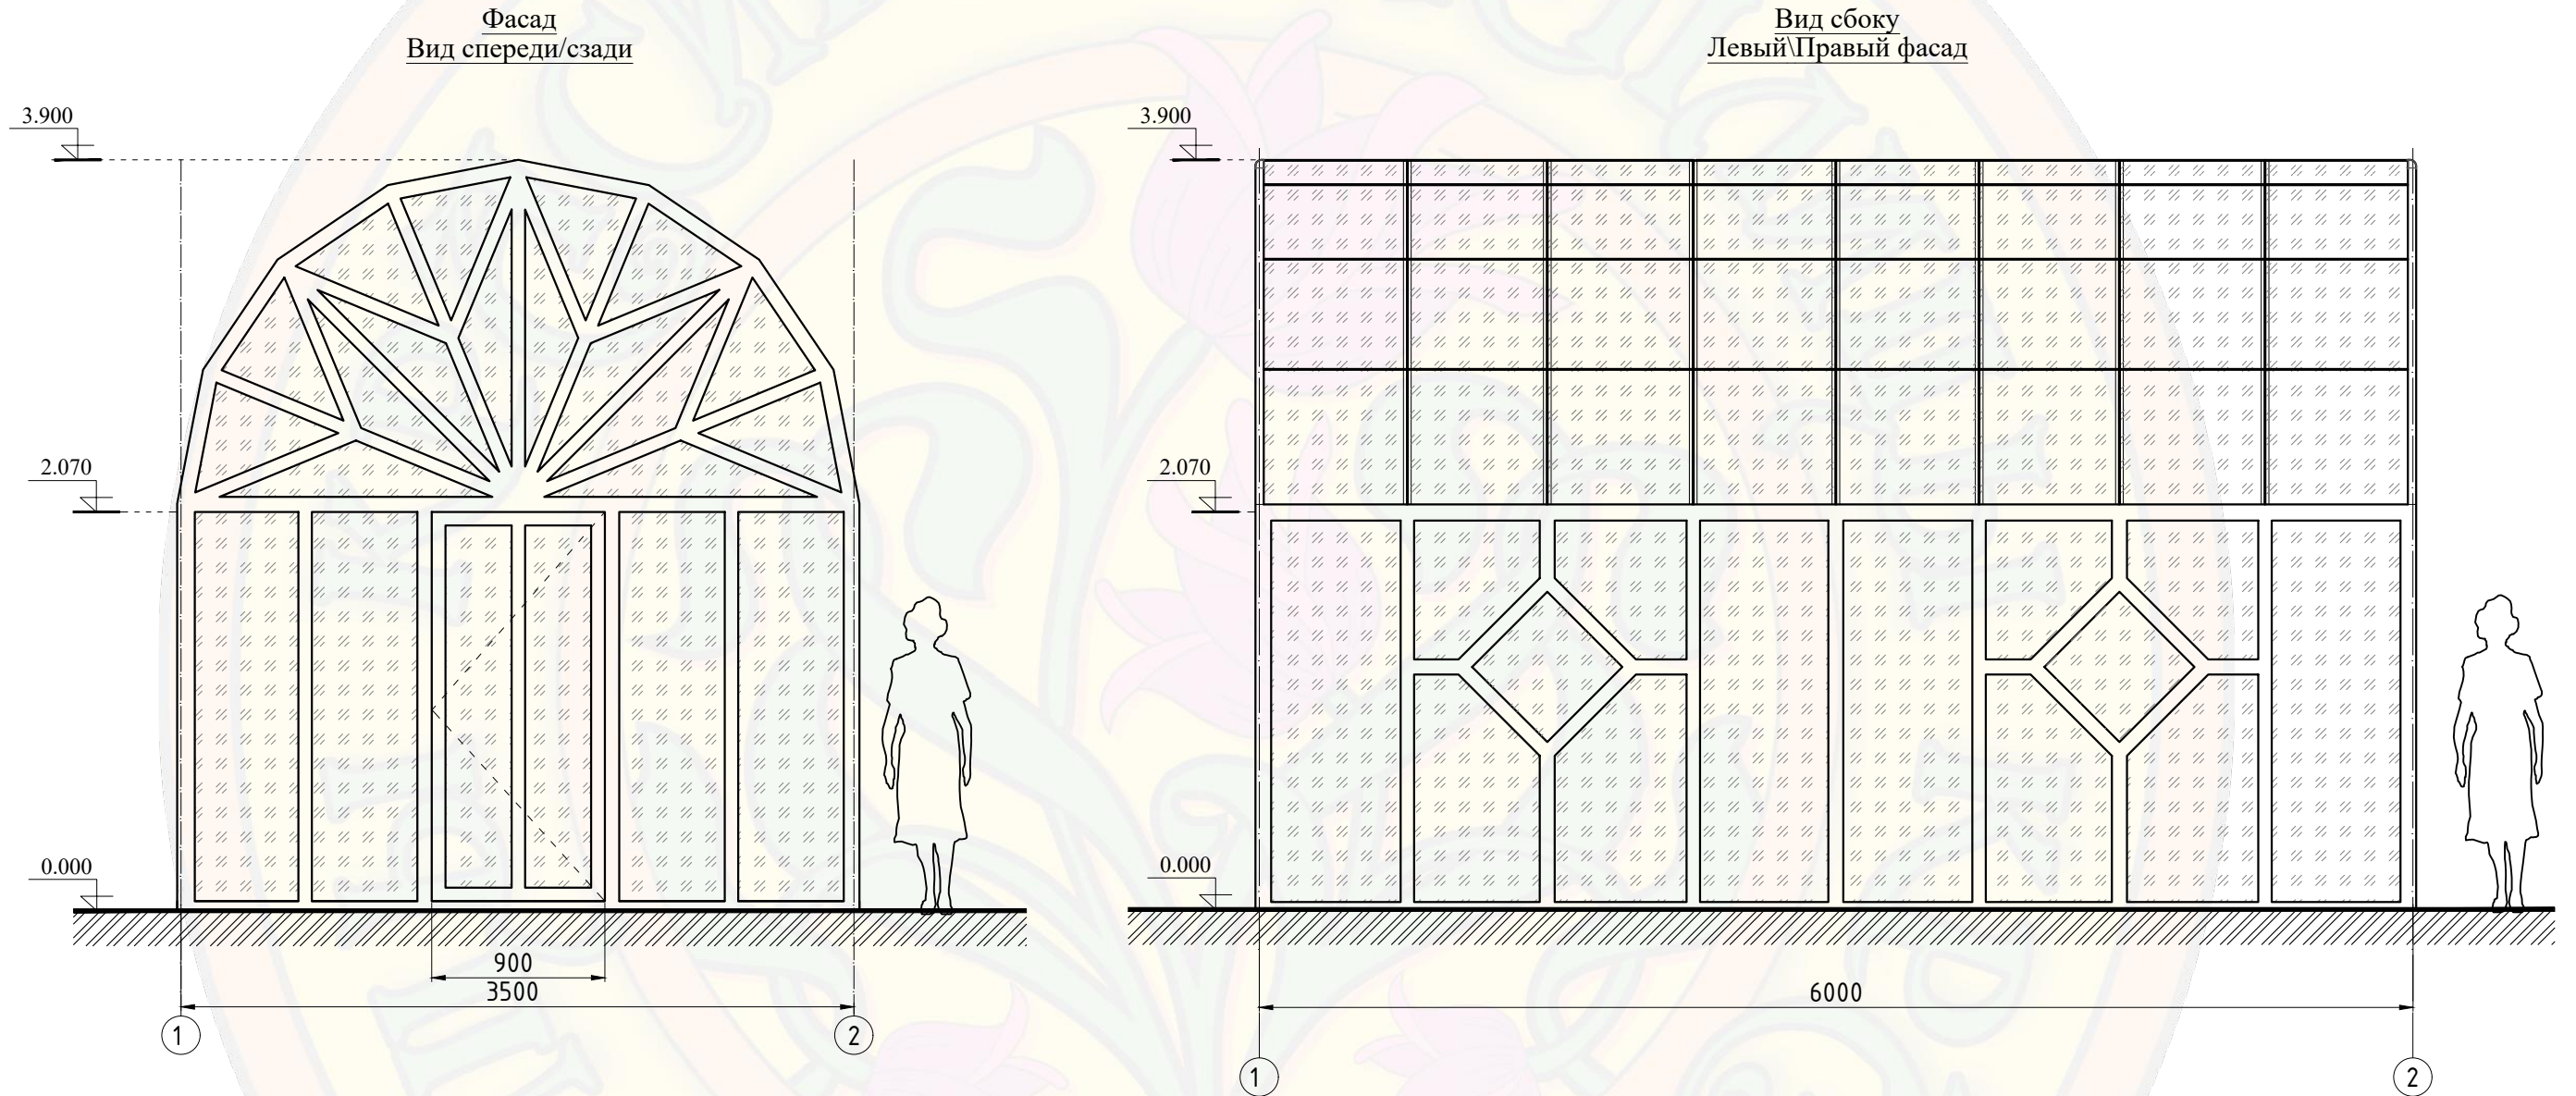

Примечание: Все размеры указаны в мм

(Астория) Теплица 3,5х6м

Объект: сооружение, расположенное по адресу:

изм.	кол.	лист	№ док	подпись	дата				
Разработал						Эскиз теплицы из алюминиевого профиля	Стадия	Лист	Листов
Проверил									
Гл. Констр.									
						Главный фасад, Торец, Боковой фасад	ООО "Красивые теплицы"		