
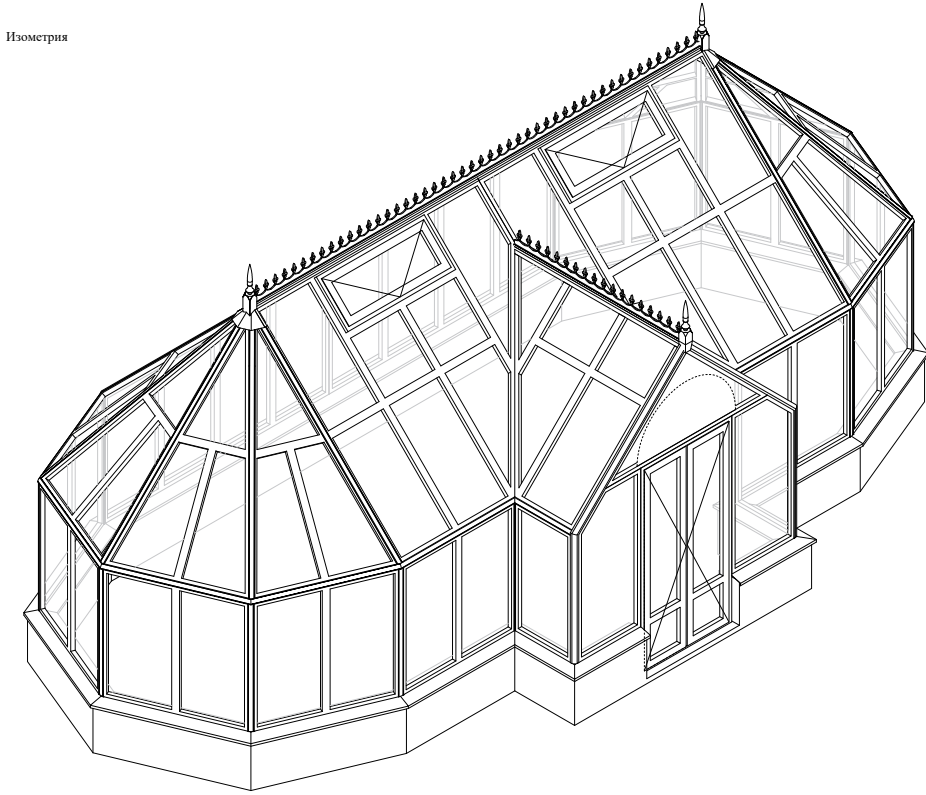
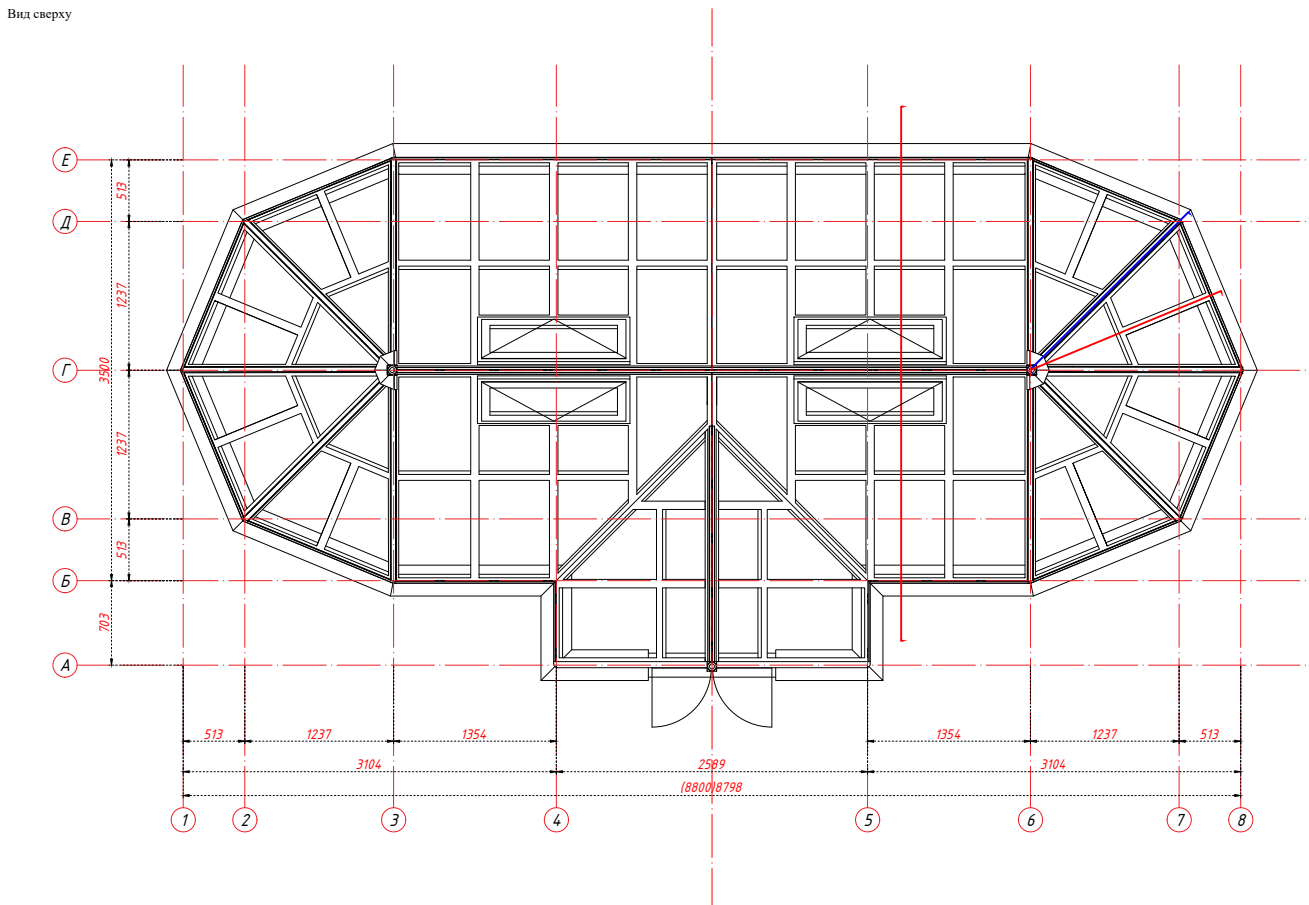
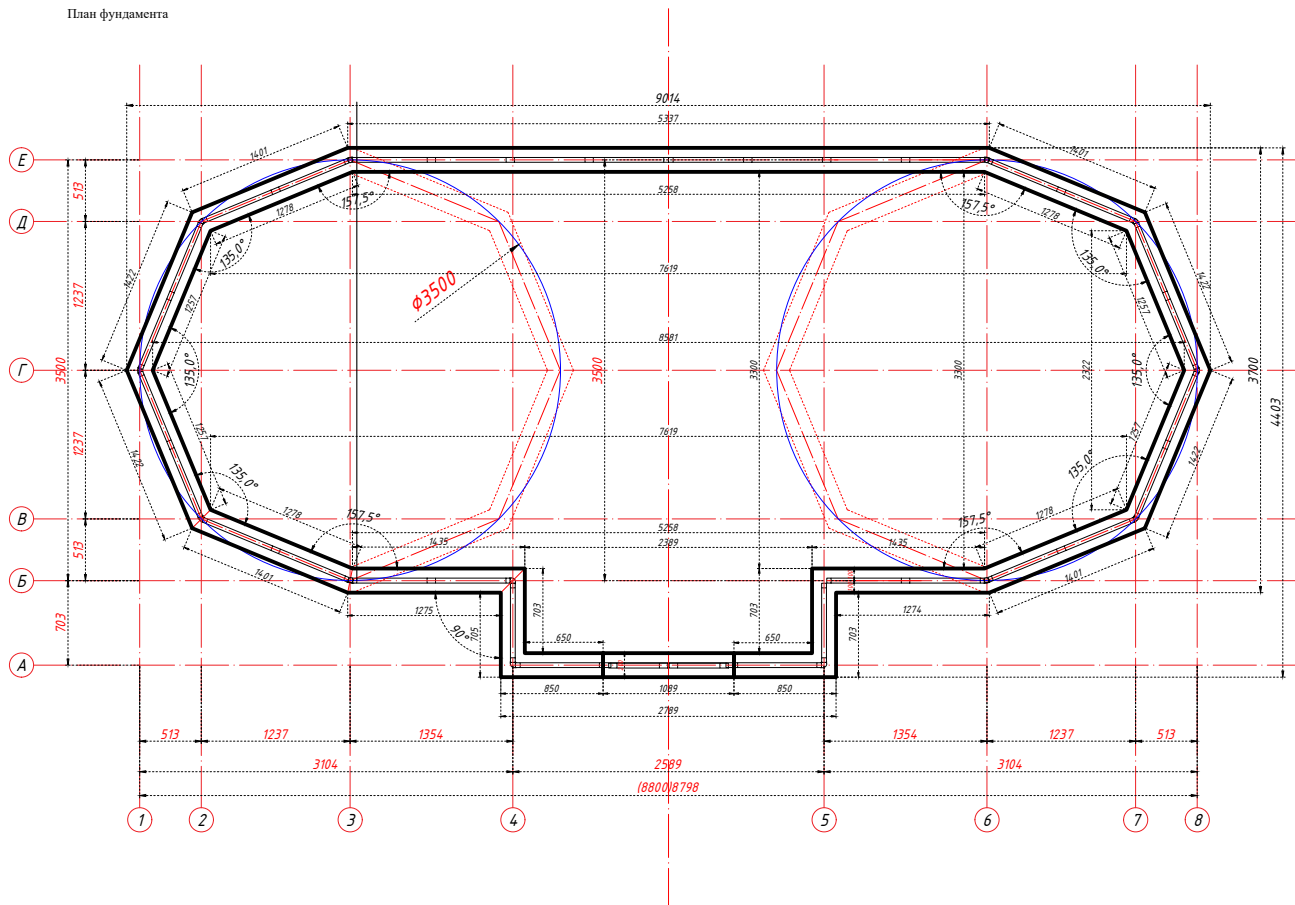
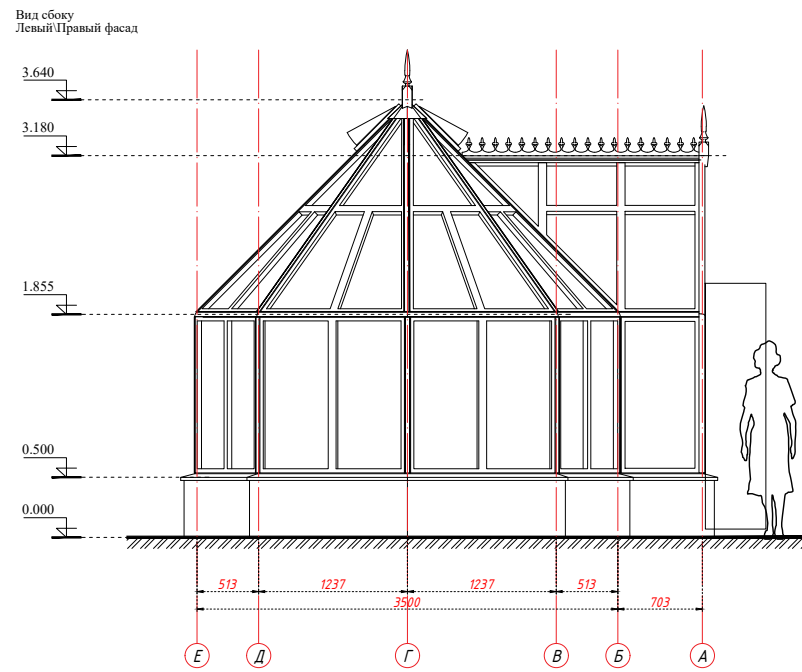
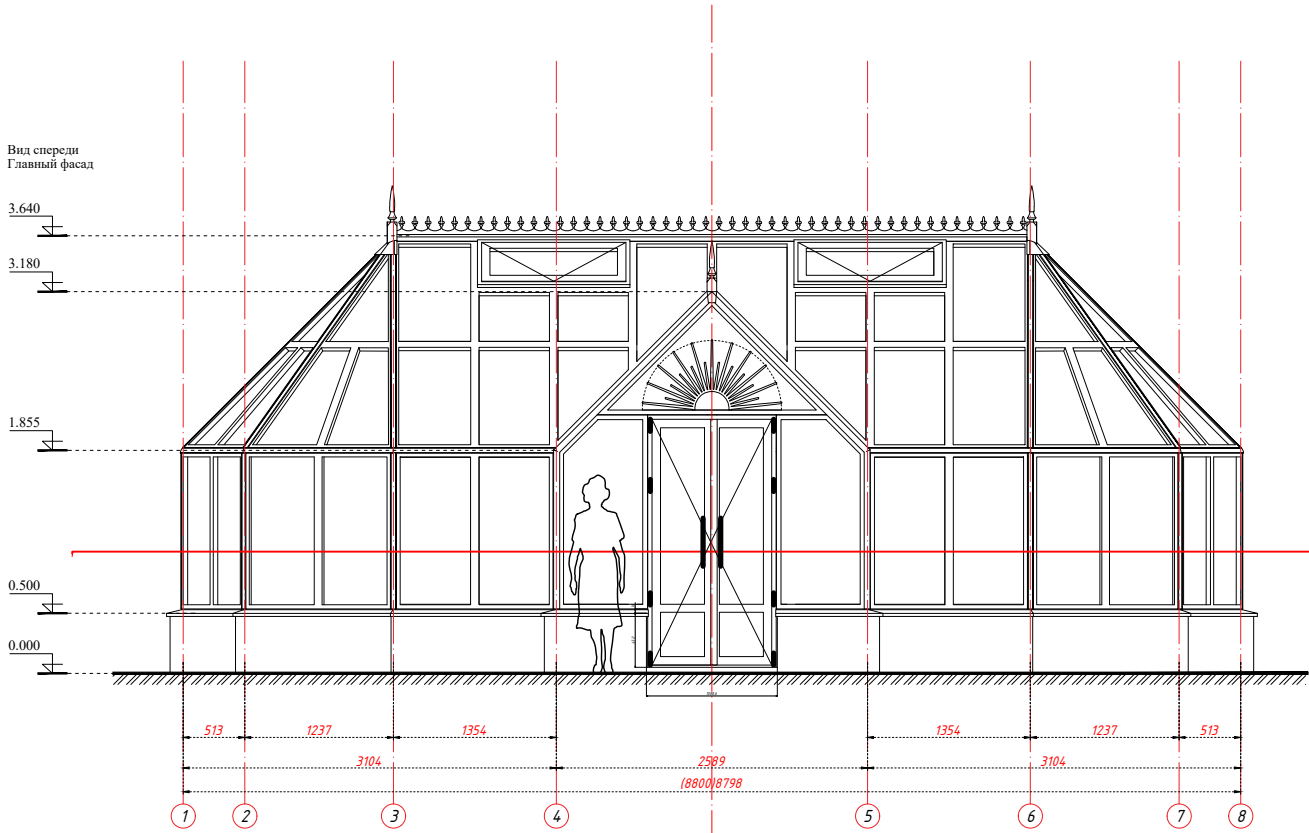


Габаритный чертеж

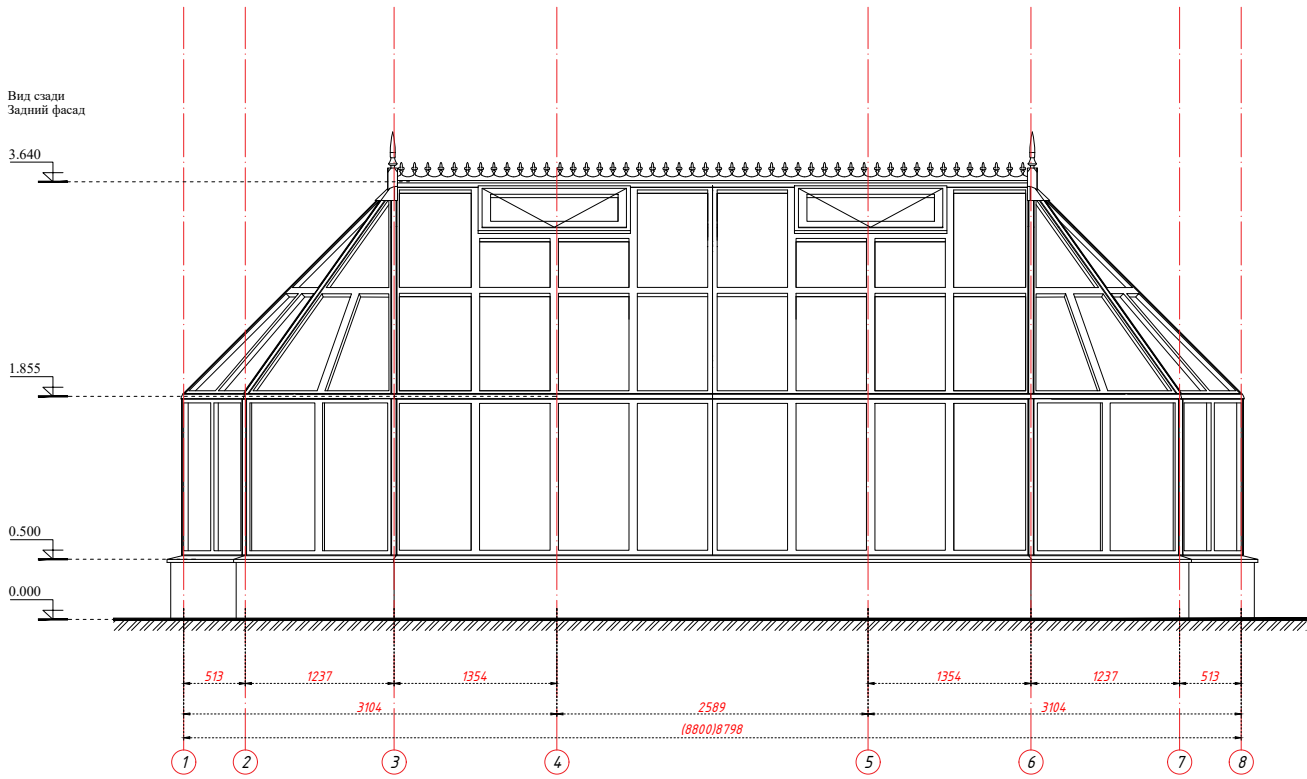

						# () Теплица 8,8x3,5м холл 2,6x0,7
им.	кол.	лист	Мелок	подпись	дата	
Разработчик						Габаритный чертеж теплицы из алюминиевого профиля
Проверил						Стадия Лист Листов 1 1
Гл. Констр.						Основной вид ООО "Красные теплицы"