




План фундамента
М 1:30

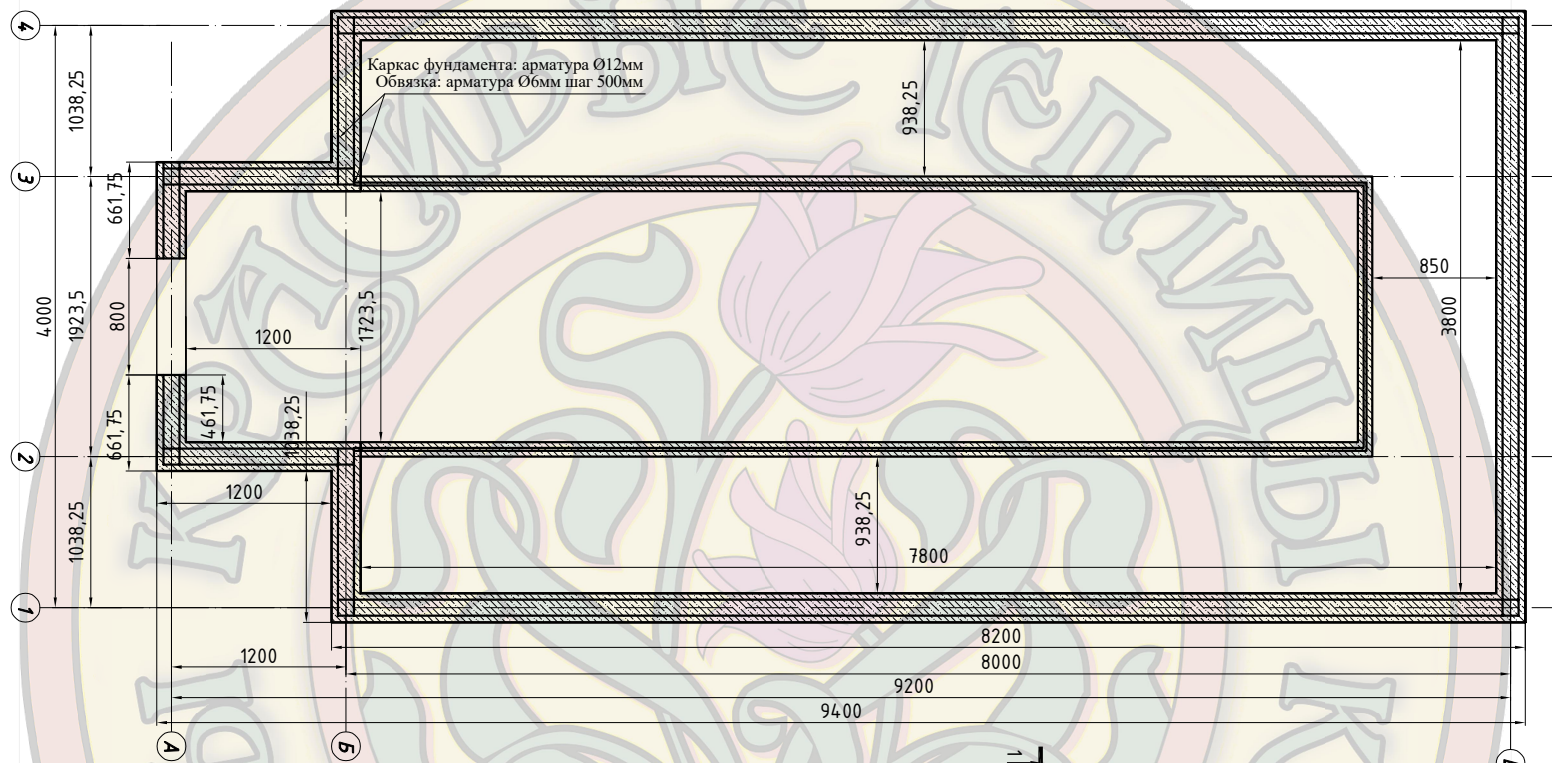

Разрез 1-1. М 1:40

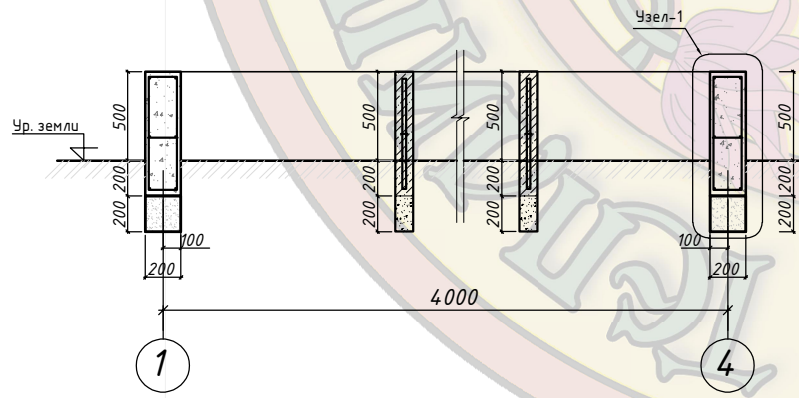

Узел 1. М 1:10

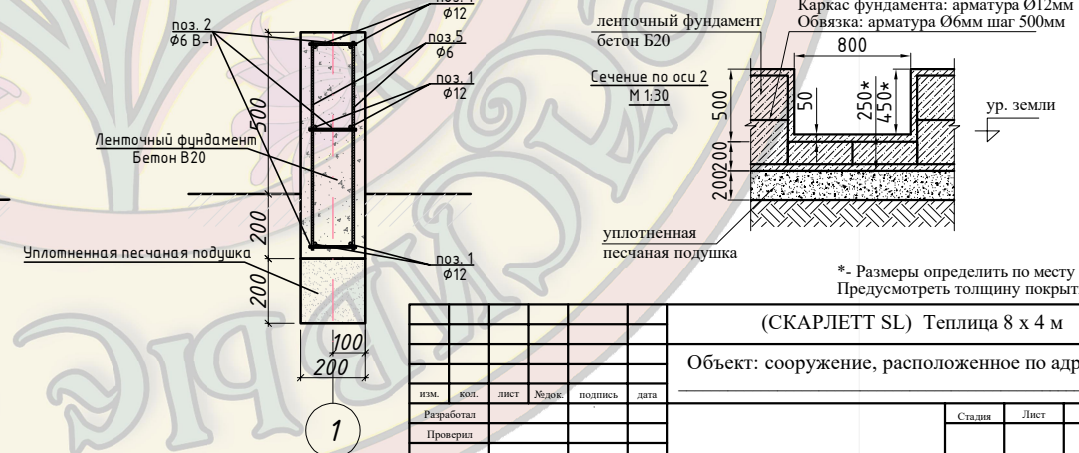

*. Размеры определить по месту
Предусмотреть толщину покрытия пола

						(СКАРЛЕТТ SL) Теплица 8 x 4 м		
						Объект: сооружение, расположенное по адресу:		
изм.	кол.	лист	эбзюк.	подпись	дата			
Разработал								
Проверил						Стация	Лист	Листов
Гл. Констр.								
Н.контр.								
План фундамента						ООО "Красивые теплицы"		