
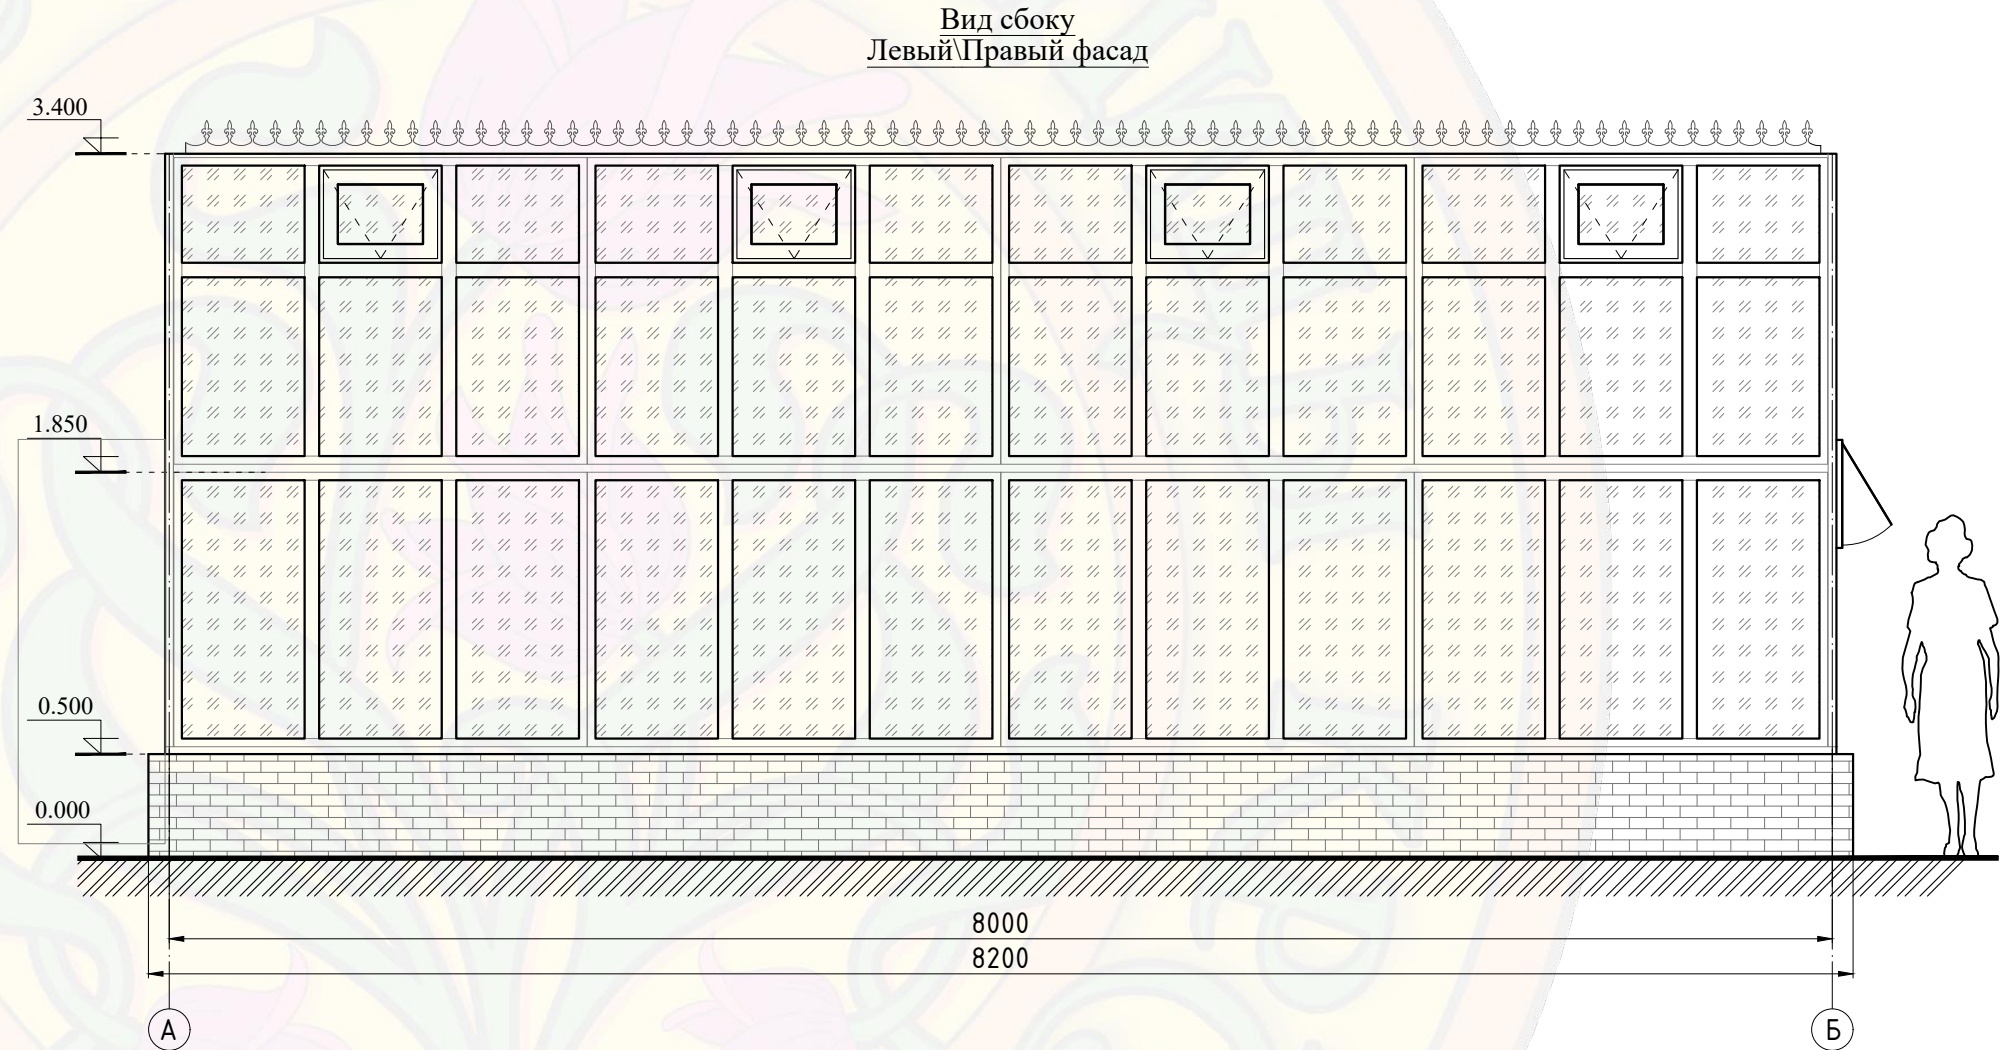
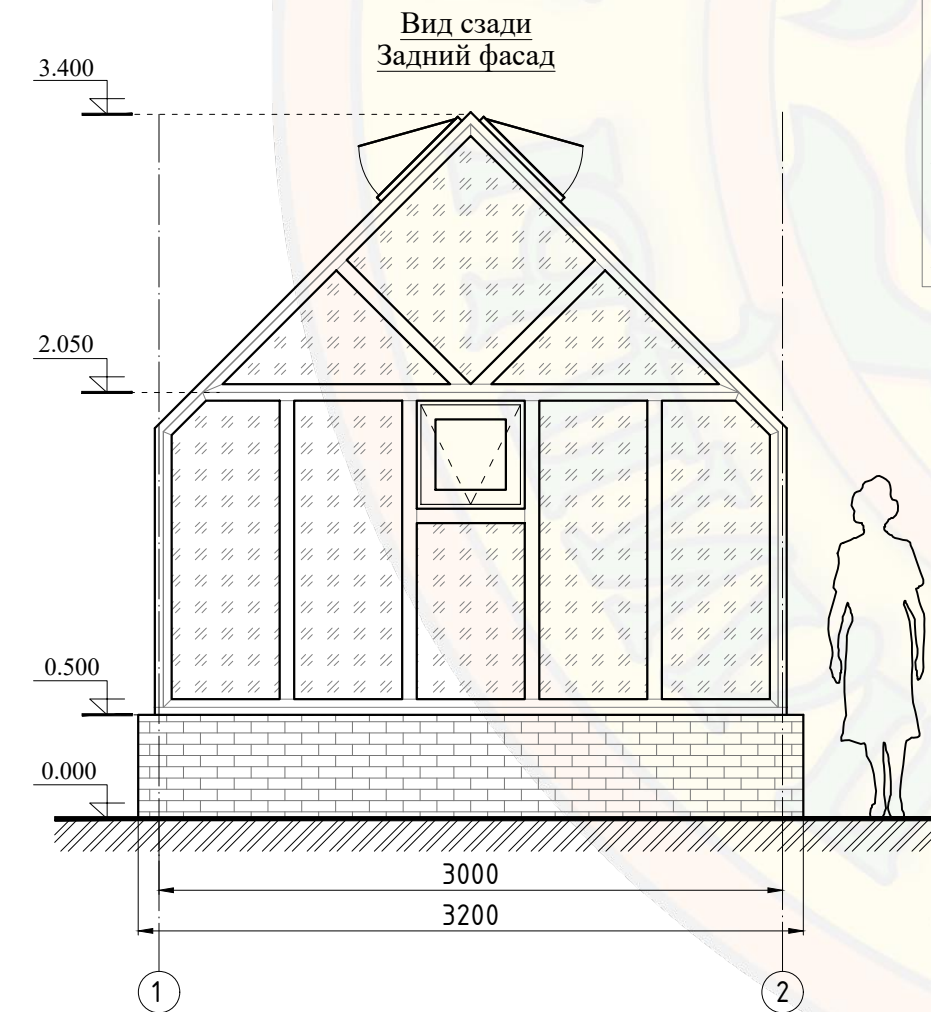


Габаритный чертеж

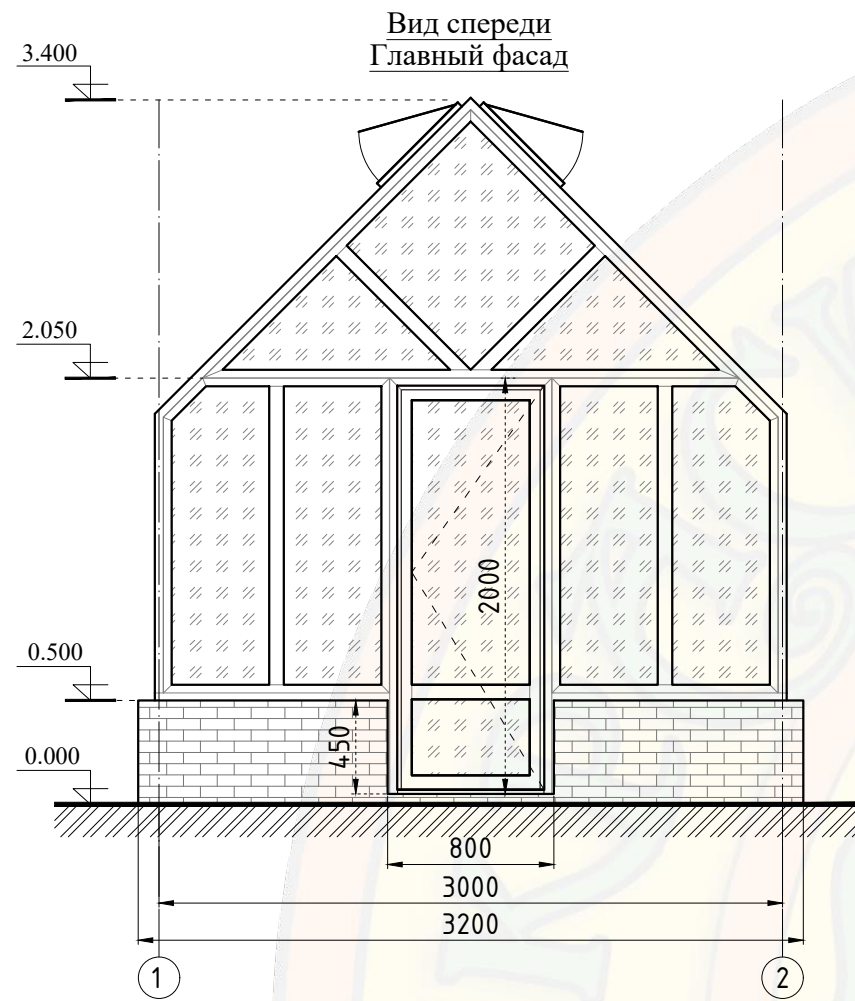

Примечание: Все размеры указаны в мм

(Честерфилд) Теплица 3x8м

Объект: сооружение, расположенное по адресу:

изм.	кол.	лист	№ док	подпись	дата	Эскиз теплицы из алюминиевого профиля	Стадия	Лист	Листов
Разработал									
Проверил									
Гл. Констр.									