


Габаритный чертеж
(Плимут XS) Теплица 2,5х5 м

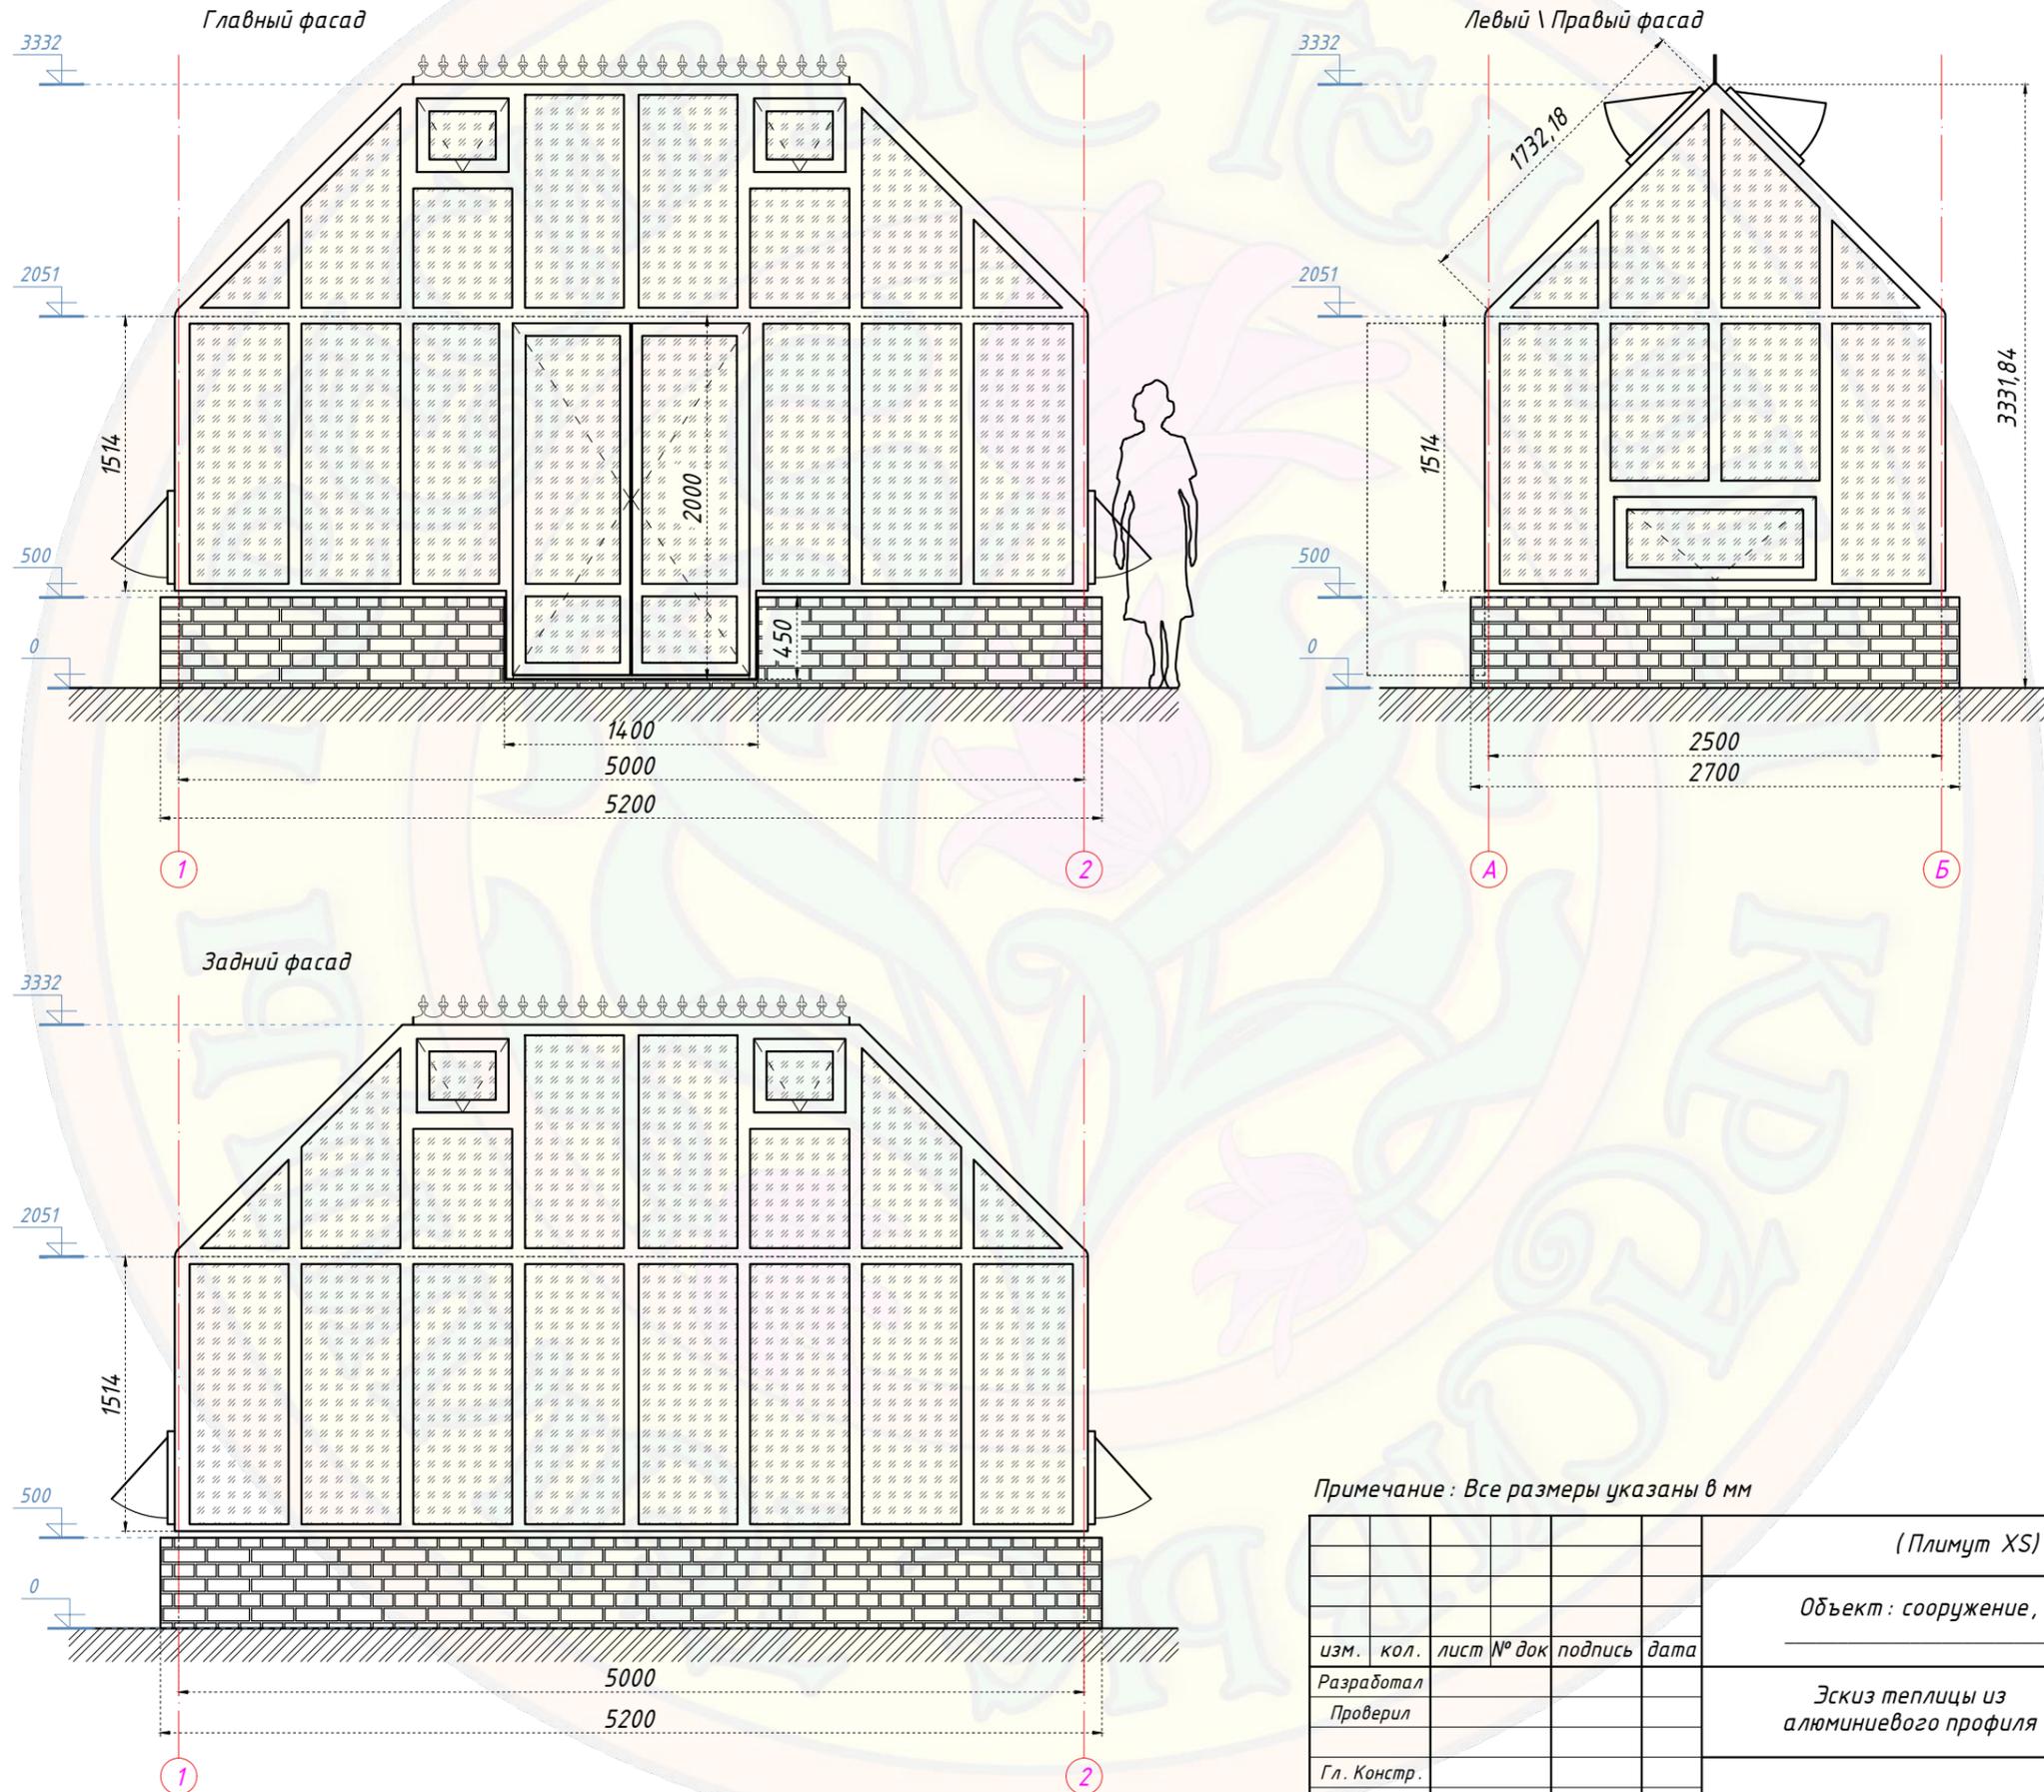

Примечание : Все размеры указаны в мм

(Плимут XS) Теплица 2,5х5 м					
Объект : сооружение , расположенное по адресу :					
изм.	кол.	лист	№ док	подпись	дата
Разработал					
Проверил					
Гл. Констр.					
Эскиз теплицы из алюминиевого профиля				Стадия	Лист
Фасады				000 "Красивые теплицы"	Листов
				1	