
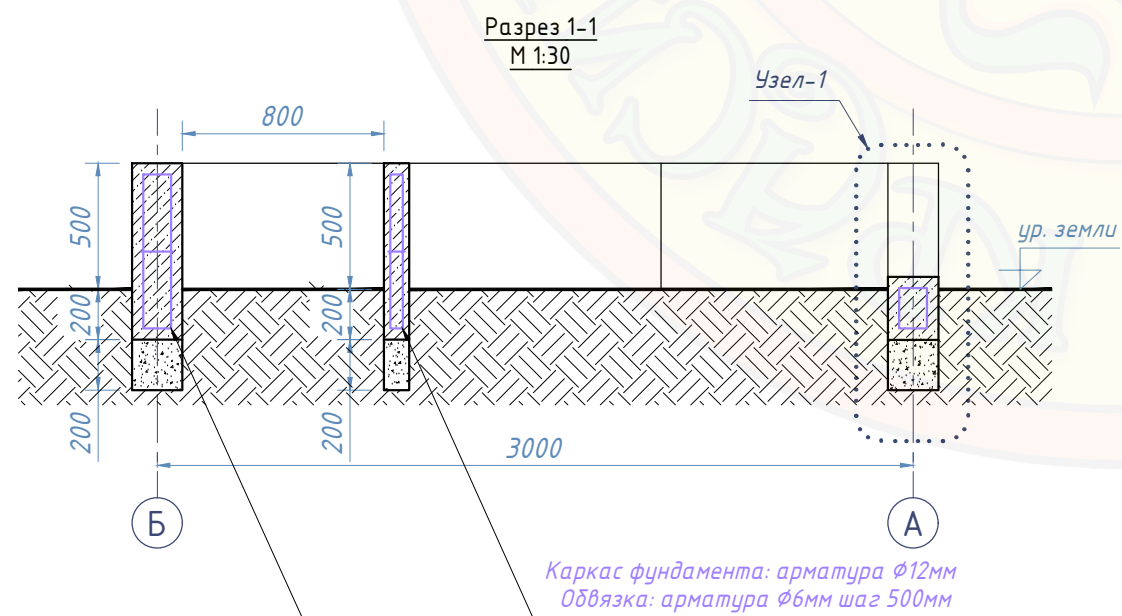
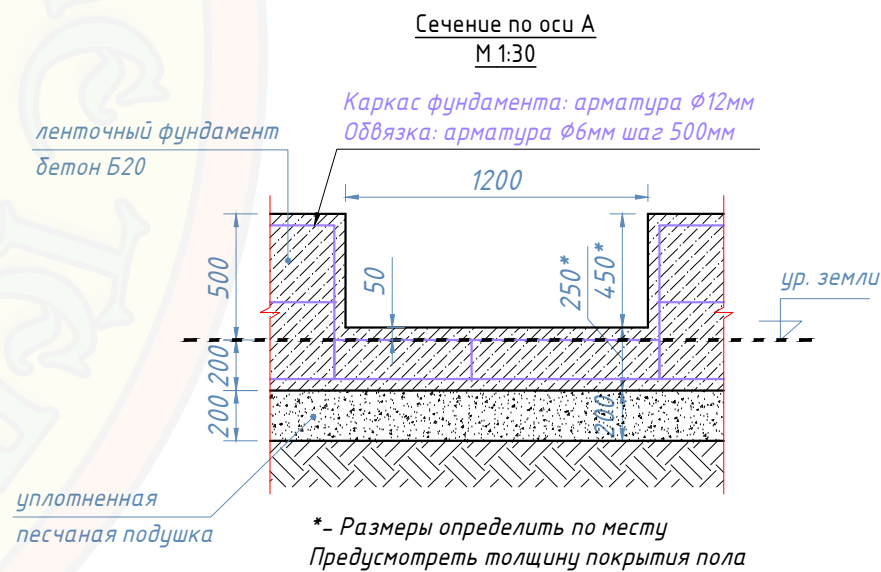
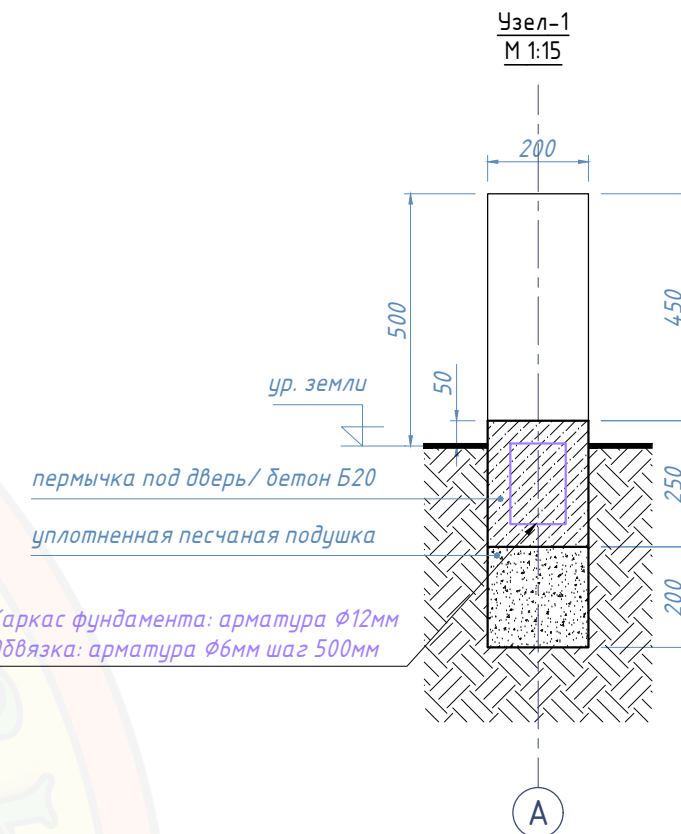


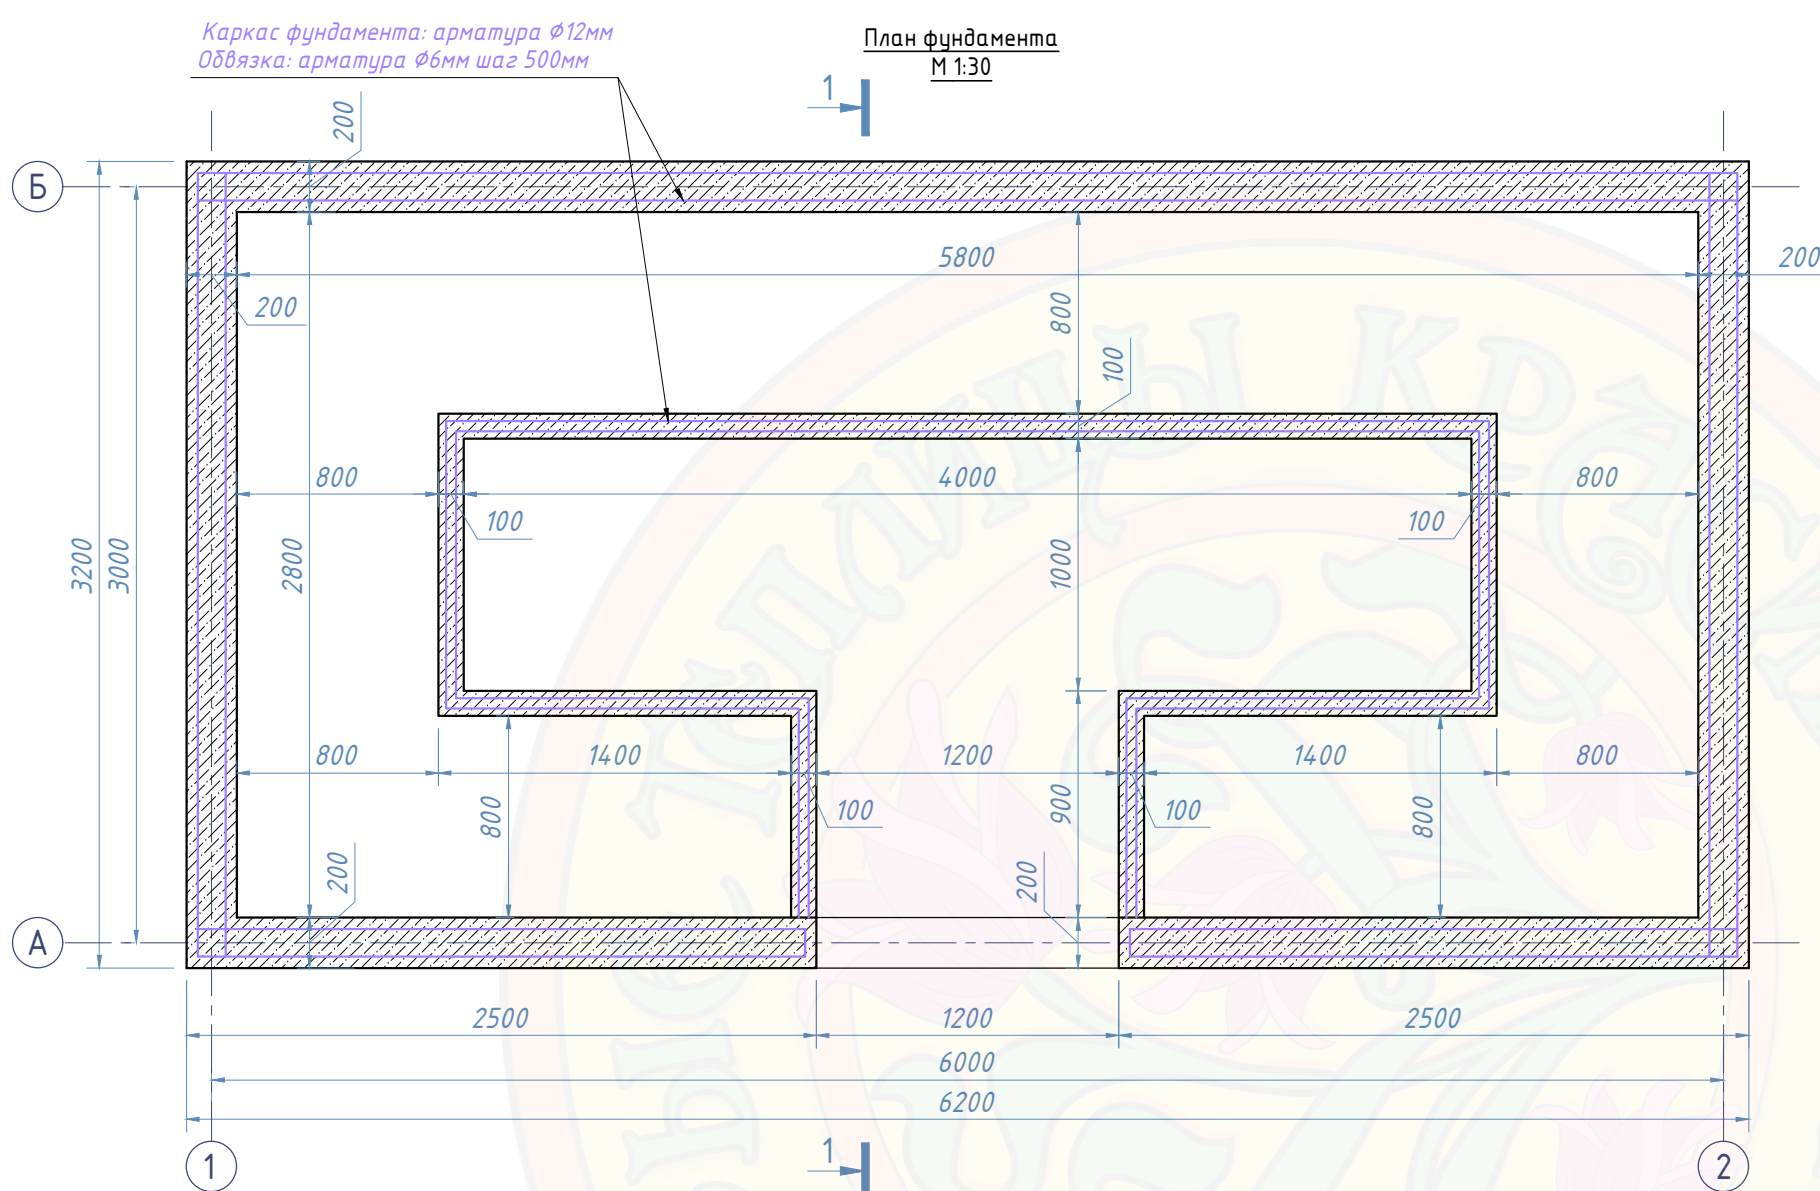

Примечание: Все размеры указаны в мм

|             |      |      |       |         |      |                                                             |  |                         |        |
|-------------|------|------|-------|---------|------|-------------------------------------------------------------|--|-------------------------|--------|
|             |      |      |       |         |      | Плинт 6 x 3 м                                               |  |                         |        |
|             |      |      |       |         |      |                                                             |  |                         |        |
| изм.        | кол. | лист | № док | подпись | дата |                                                             |  |                         |        |
| Разработал  |      |      |       |         |      | Проект фундамента                                           |  | Стадия                  | Лист   |
| Проверил    |      |      |       |         |      |                                                             |  |                         | Листов |
| Гл. Констр. |      |      |       |         |      | План фундамента ; Разрез 1-1;<br>Сечение по оси А ; Узел -1 |  | 1                       | 1      |
|             |      |      |       |         |      |                                                             |  | 000 "Красивые теплицы " |        |