


Фундамент теплицы Империял

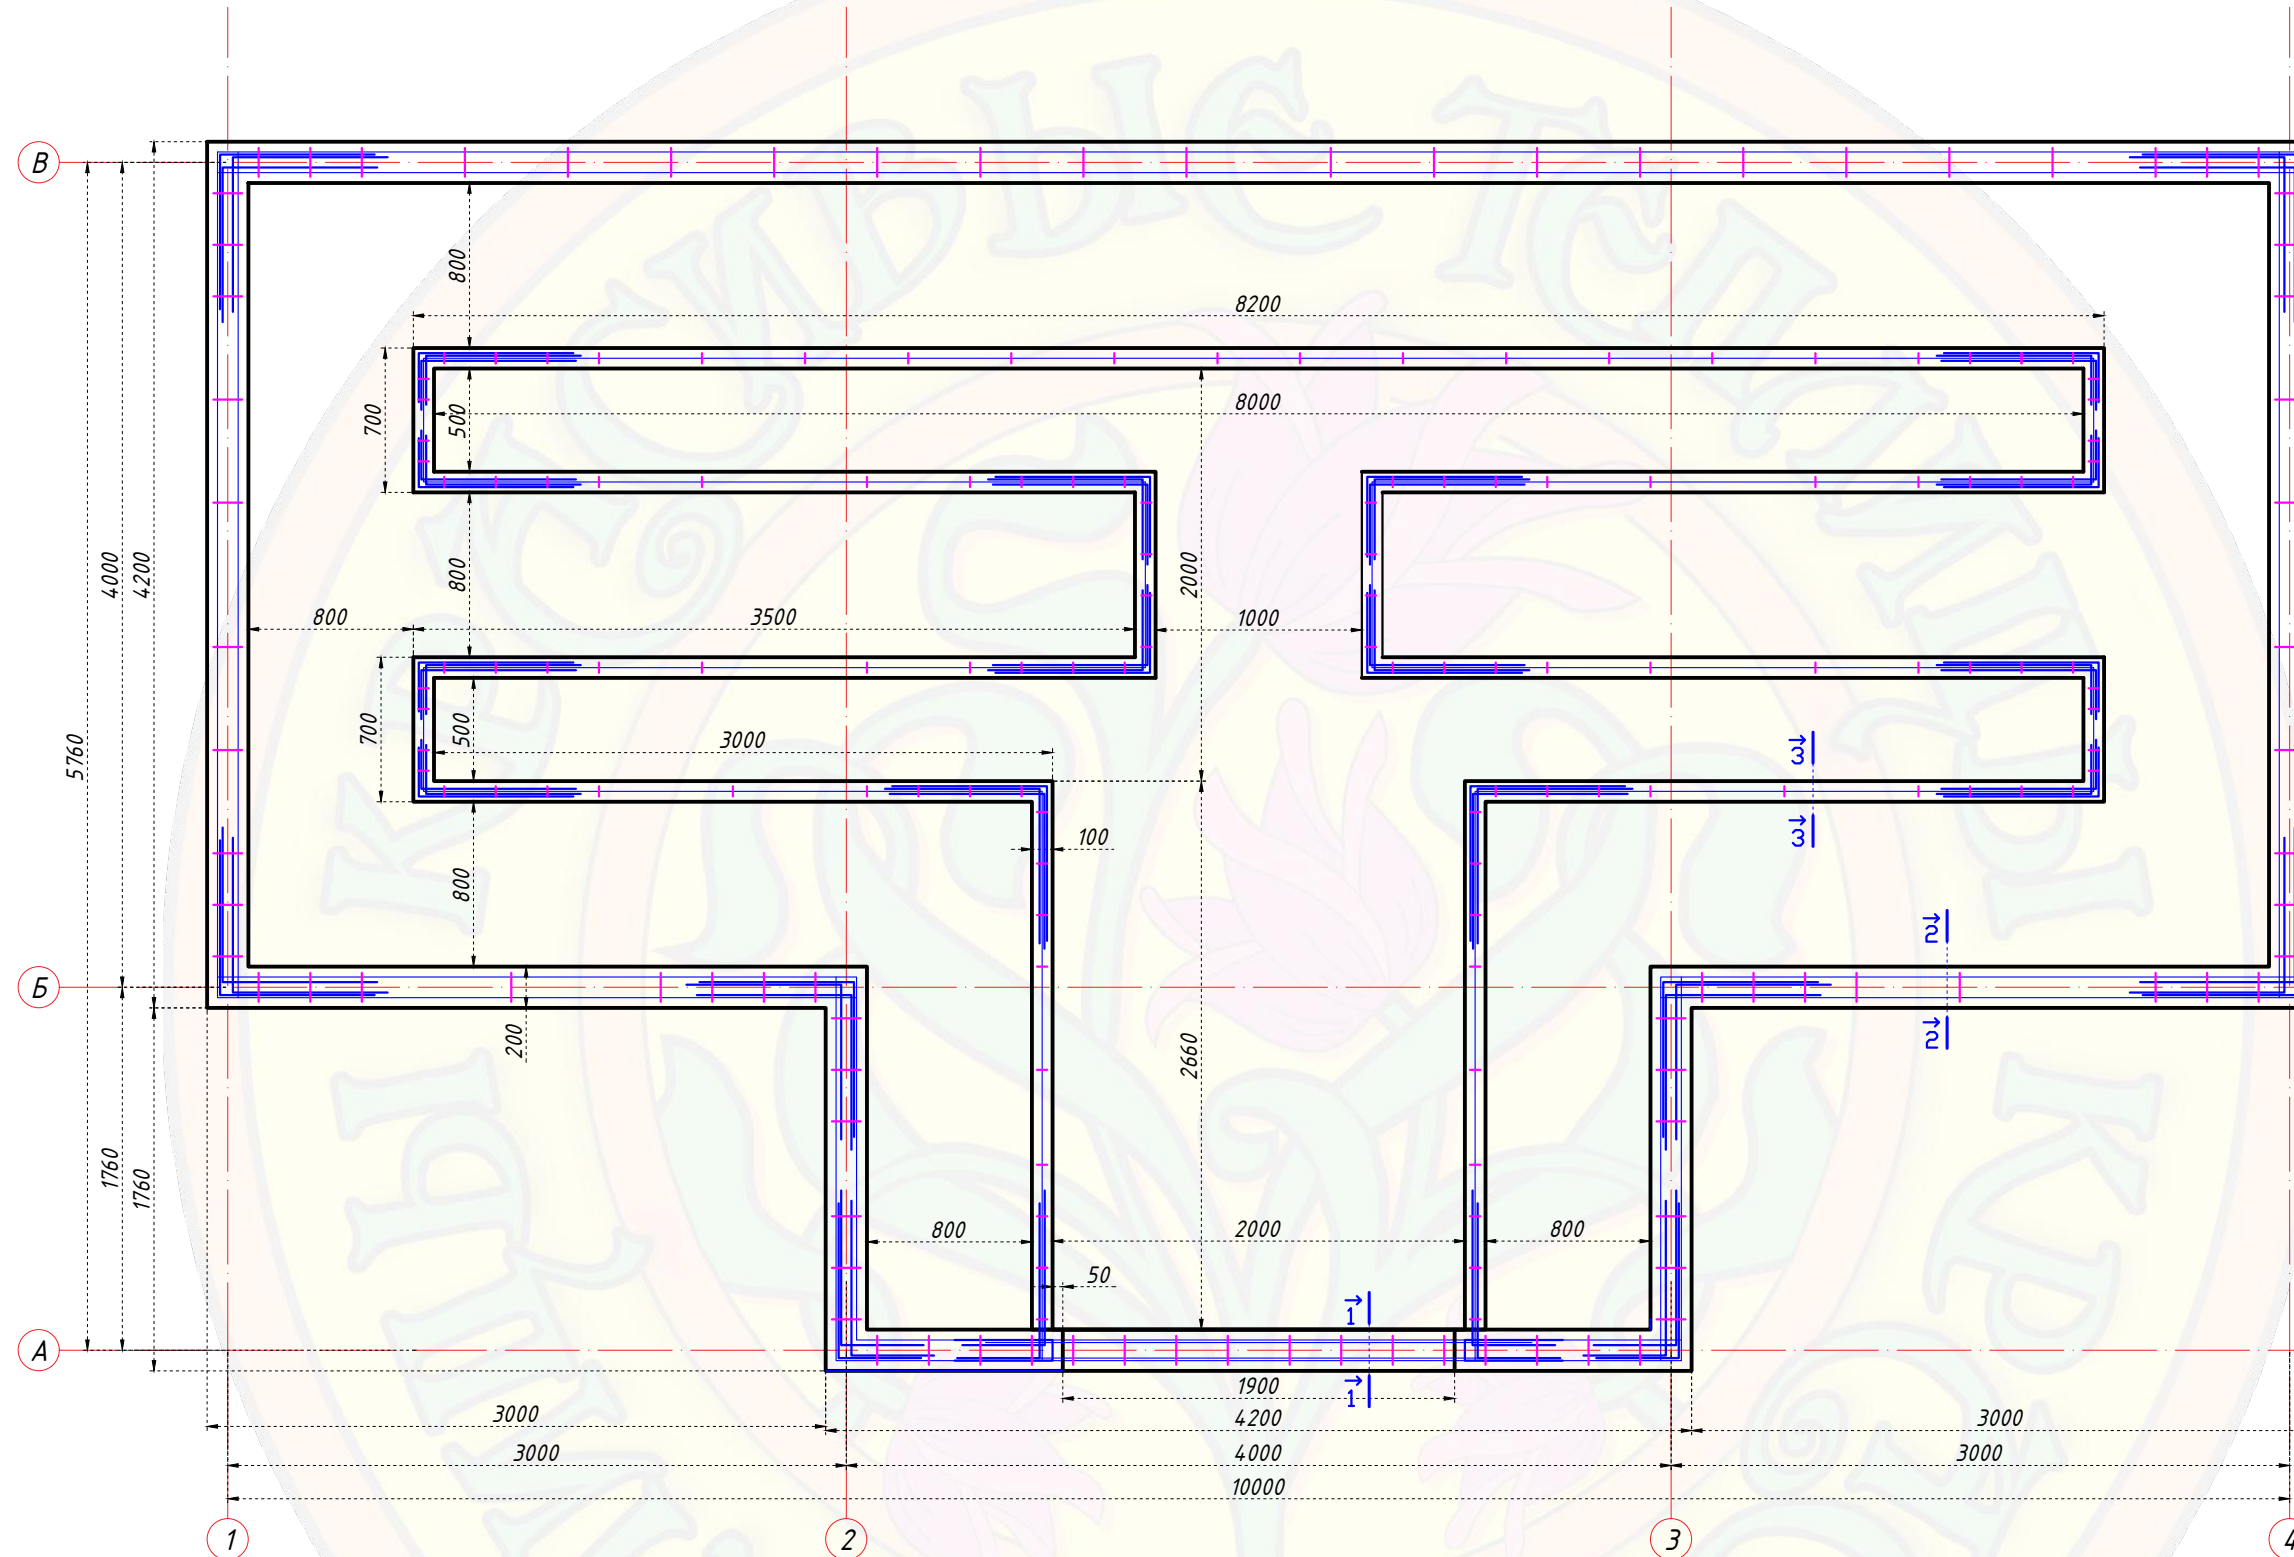



Высота ленты 600 мм от уровня земли
 Ширина ленты фундамента 200 мм
 Ширина ленты грядок 100 мм

Основание уплотненная Песчано гравийная смесь

Класс бетона В 20 (7,8 м³)
 Армирование (рабочая и конструктивная) А III Ø12 (≈600 м)
 Обвязка В I Ø6(8) (≈400 м)
 Защитный слой 50 мм

Шаг обвязки 500 мм, на углах 1/2 шага, плюс усиление углов.
 Тип усиления - по усмотрению исполнителя
 *ниже плодородного слоя (200-400 мм)
 **строгое соблюдение осевых размеров и дверного проема

Дверной проем

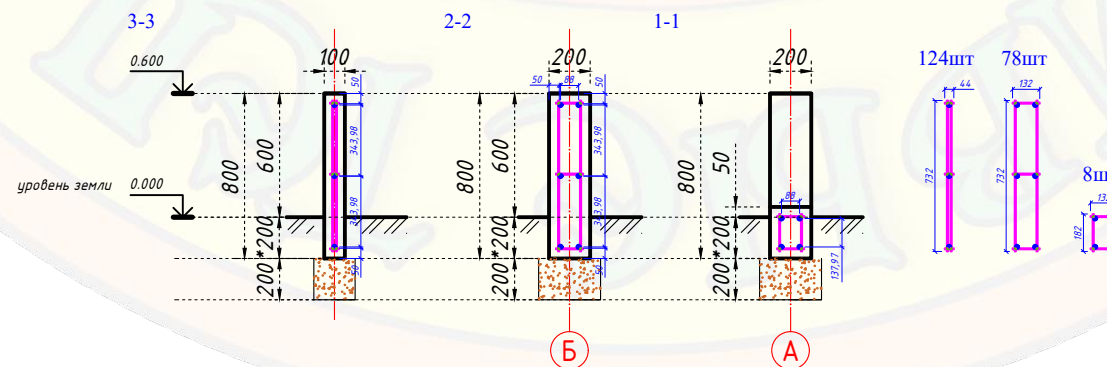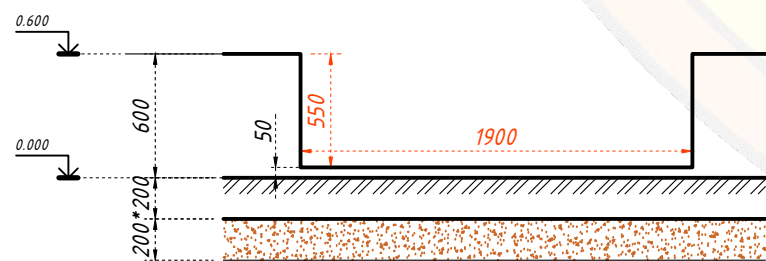

изм.	кол.	лист	№ док.	подпись	дата
Разработал					
Проверил					
Гл. Констр.					
Н. контр.					

() "Империял" 10 x 4 м Холл 1,8 x 4 м			
Объект: _____			
Лист Заказа		Стадия	Лист
		Э	1
Эскиз теплицы из алюминиевого профиля		000 "Красивые теплицы"	