
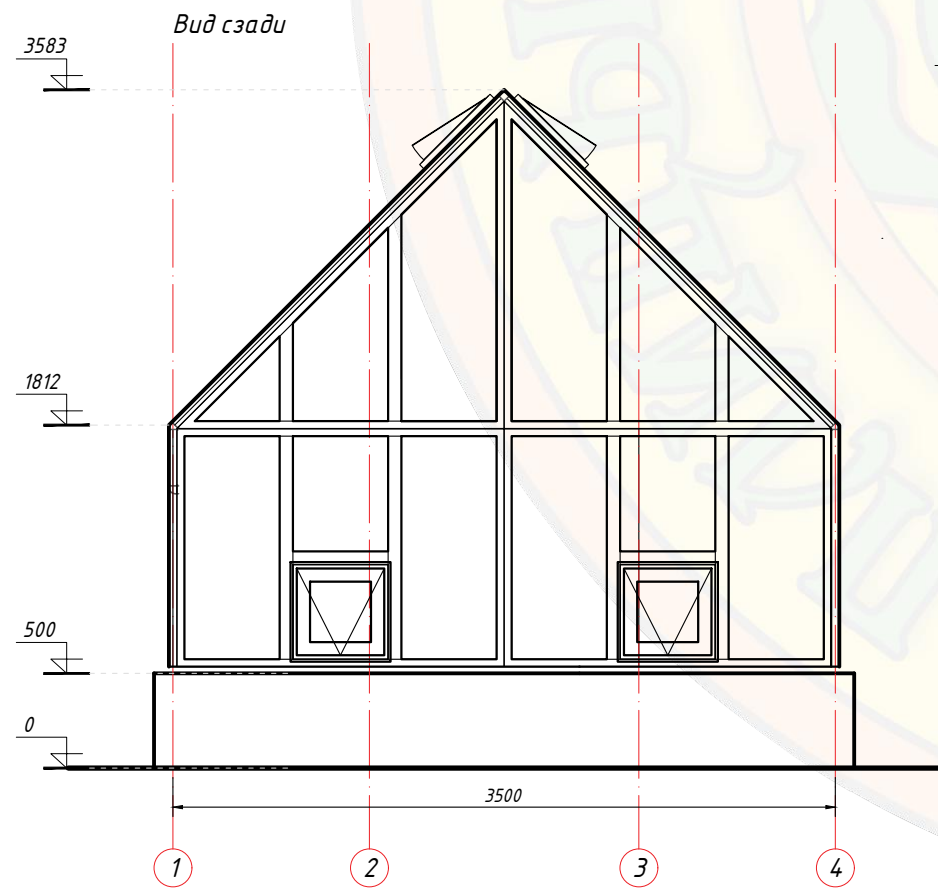
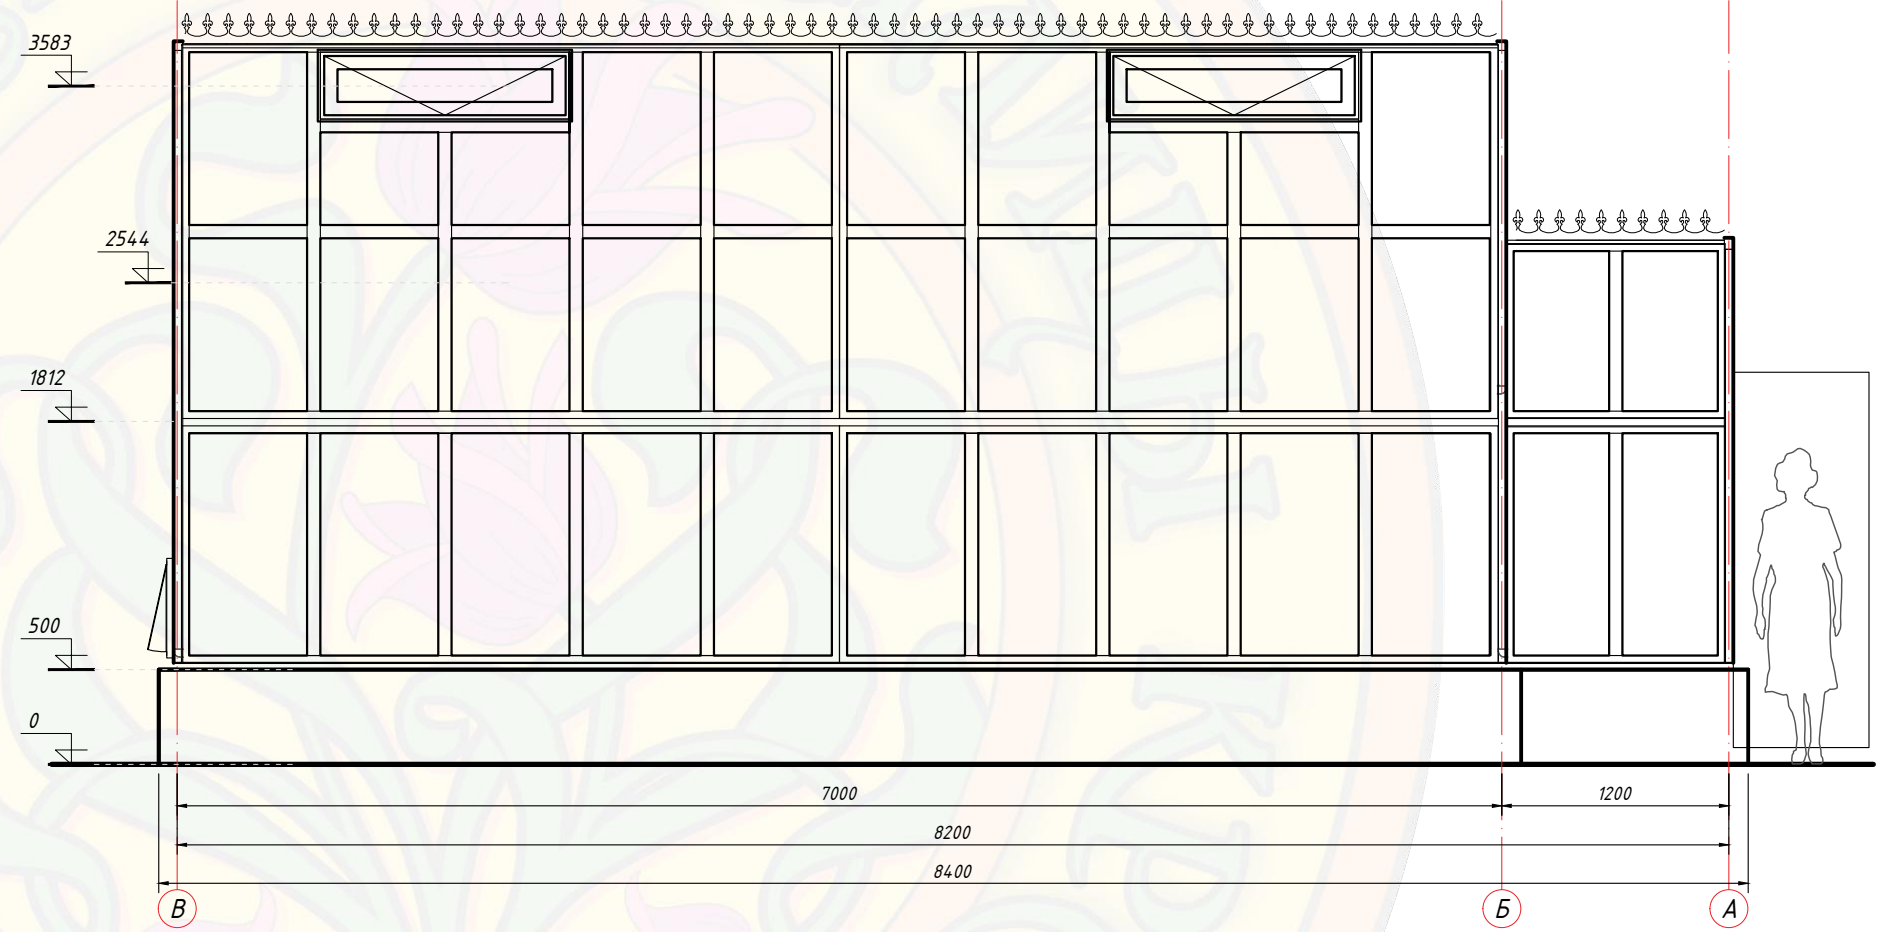


Габаритный чертеж
Теплица "СКАРЛЕТТ" 7х3,5 м

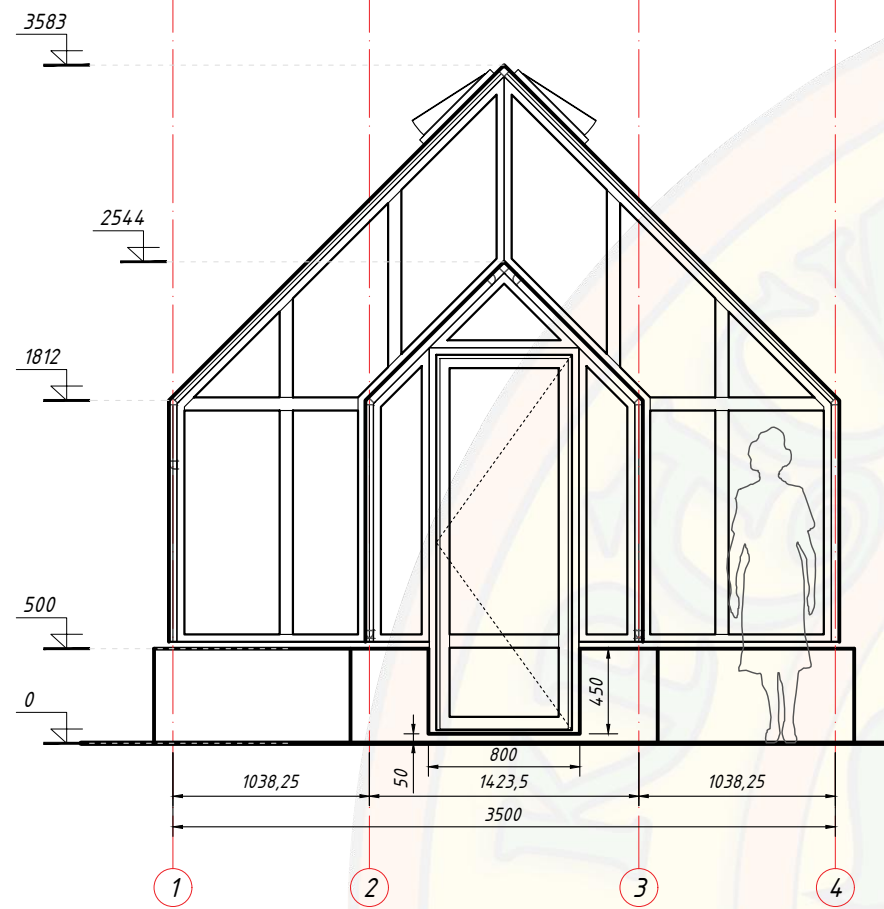

						Теплица "СКАРЛЕТТ" 7х3,5 м				
						Объект:				
изм.	кол.	лист	№ док.	подпись	дата	Лист заказа		Стадия	Лист	Листов
Разработал						Лист заказа			1	
Проверил						Эскиз теплицы из алюминиевого профиля		ООО "Красивые теплицы"		
Гл. Констр.										
Н. контр.										