


Габаритный чертеж

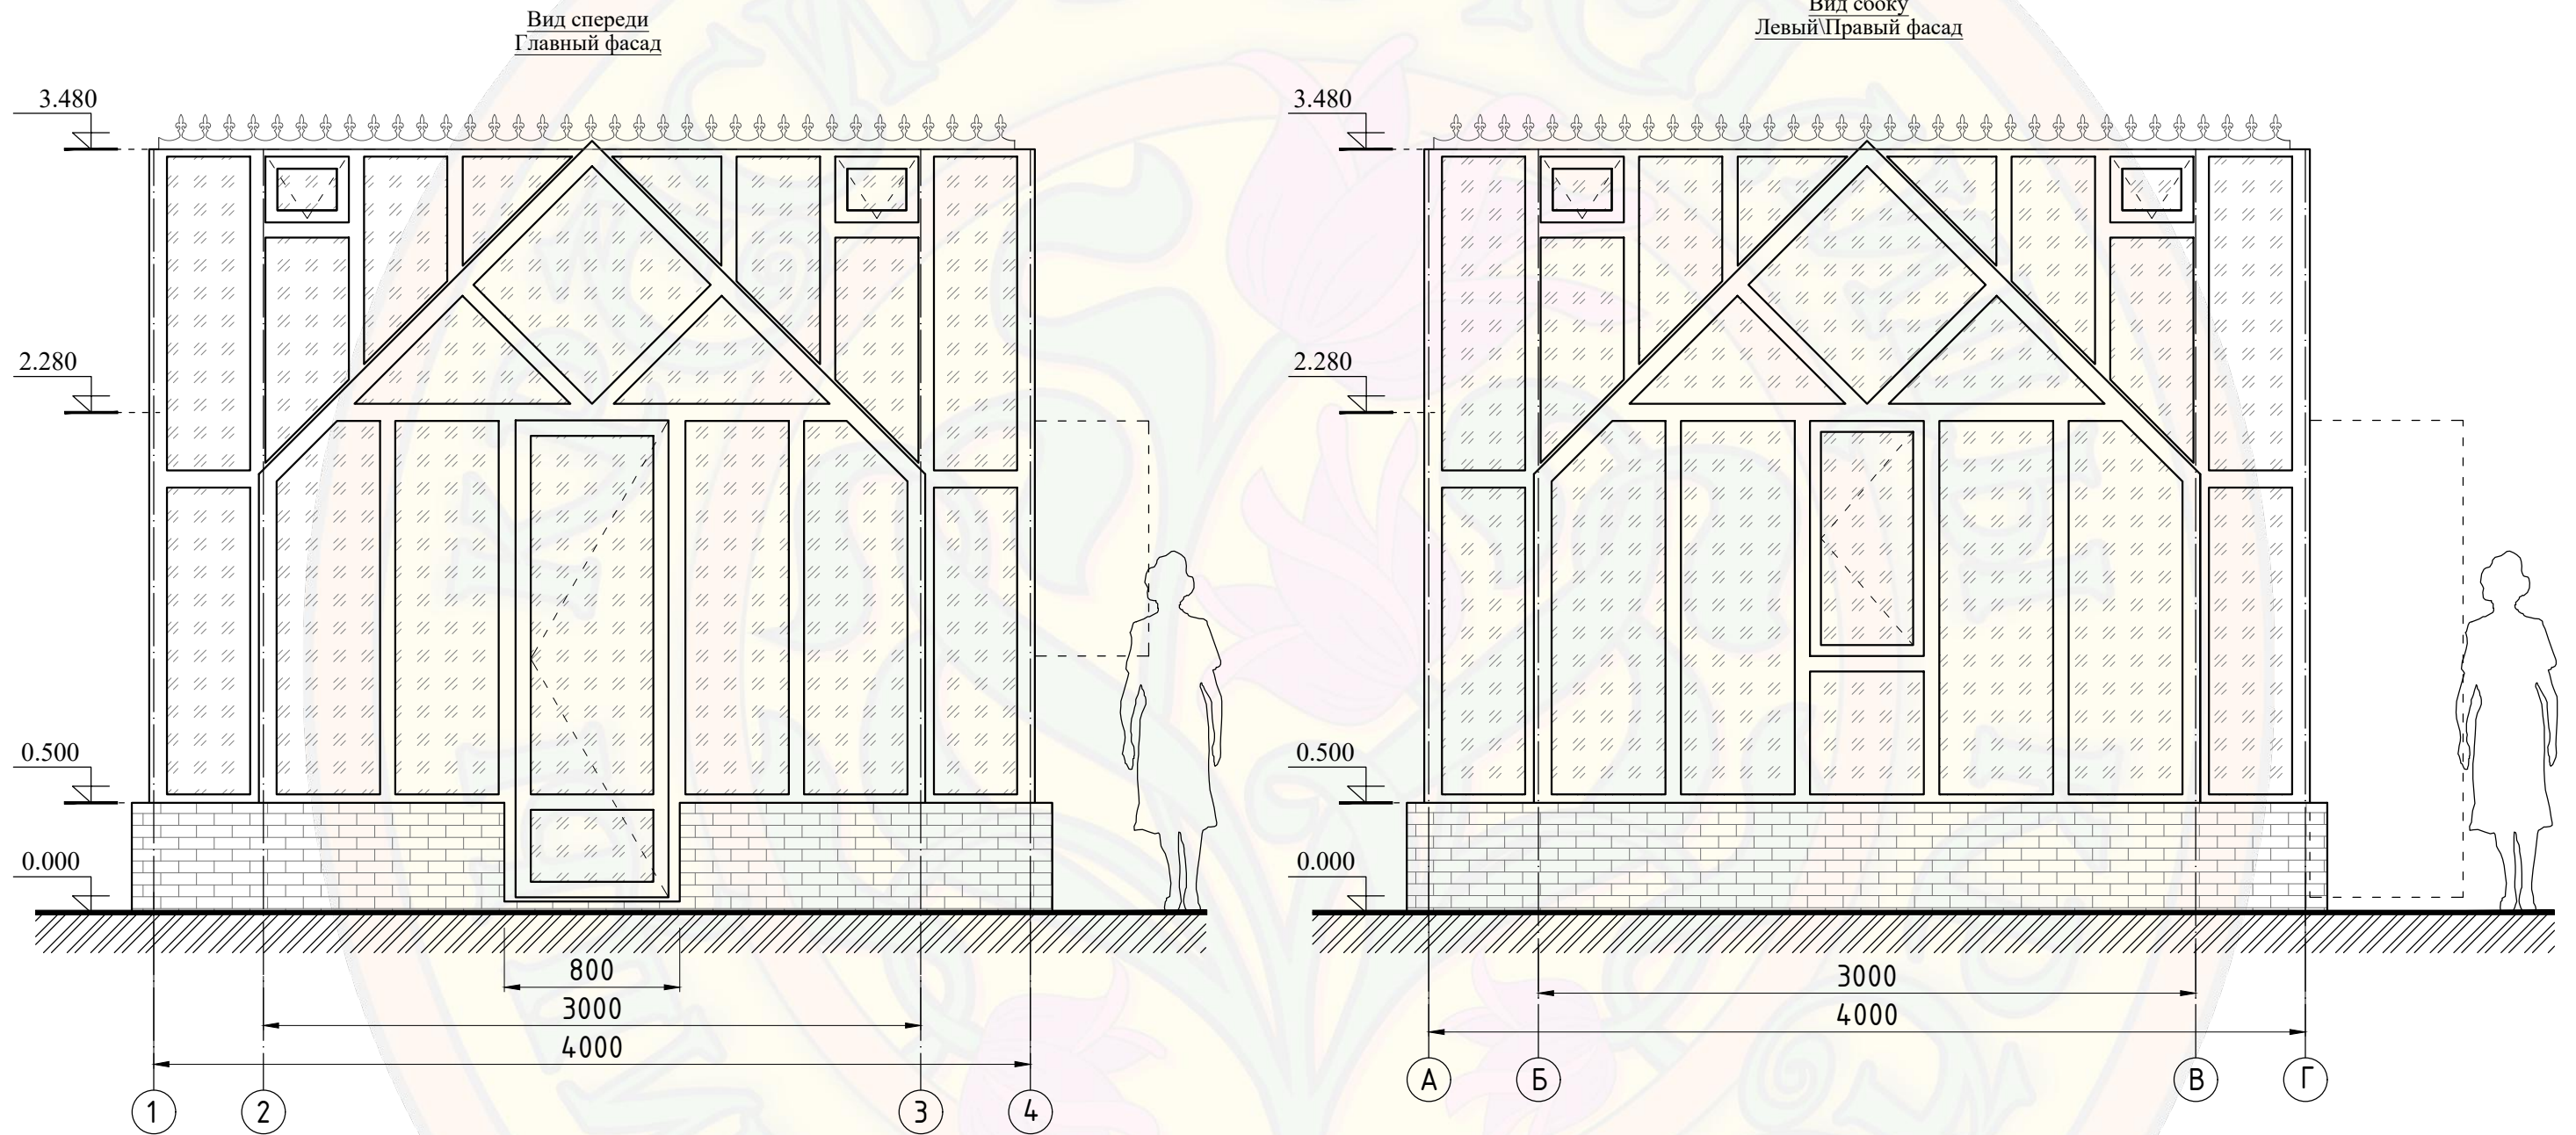

Примечание: Все размеры указаны в мм

(Лидс) Теплица 4x4м

Объект: сооружение, расположенное по адресу:

изм.	кол.	лист	№ док	подпись	дата				
Разработал						Эскиз теплицы из алюминиевого профиля	Стадия	Лист	Листов
Проверил								1	
Гл. Констр.							ООО "Красивые теплицы"		
						Главный фасад, Торец, Боковой фасад			