




Вид спереди

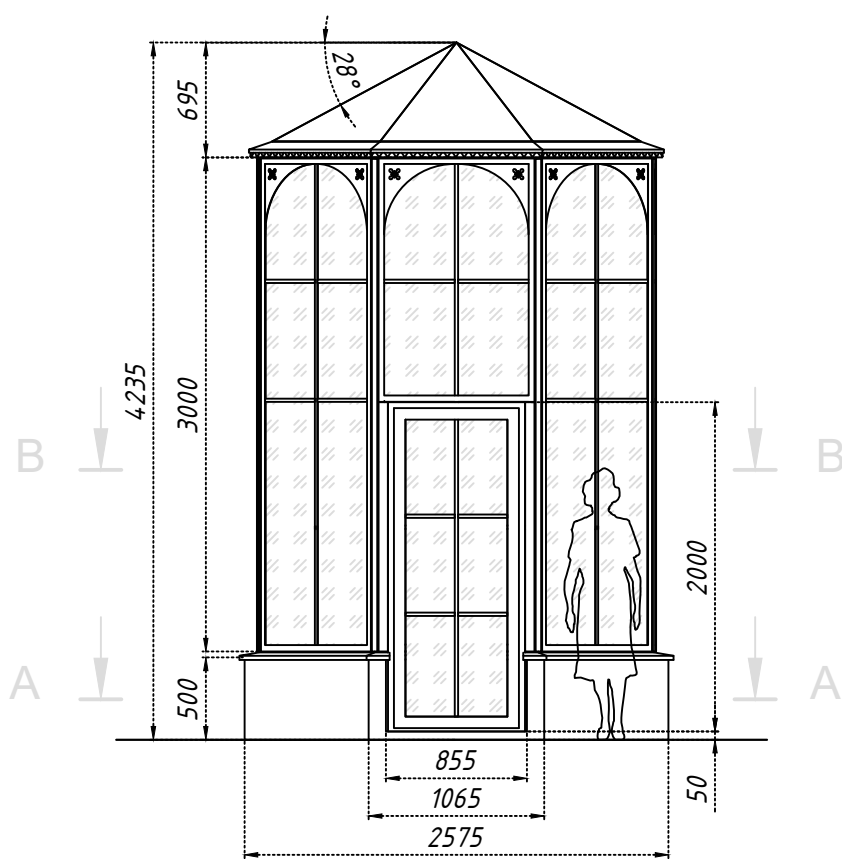


Вид сбоку

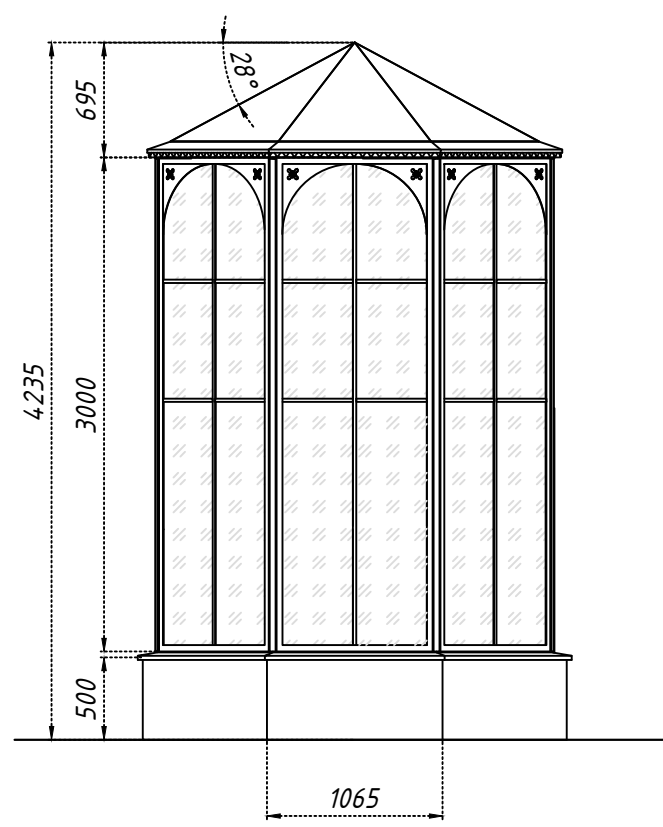



Вид сверху

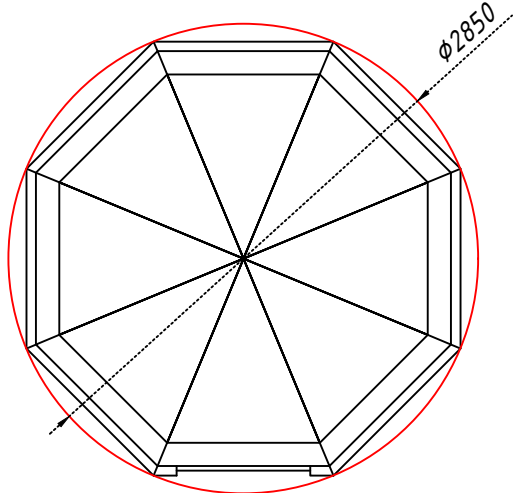

В-В (1:100)
Планировочное решение

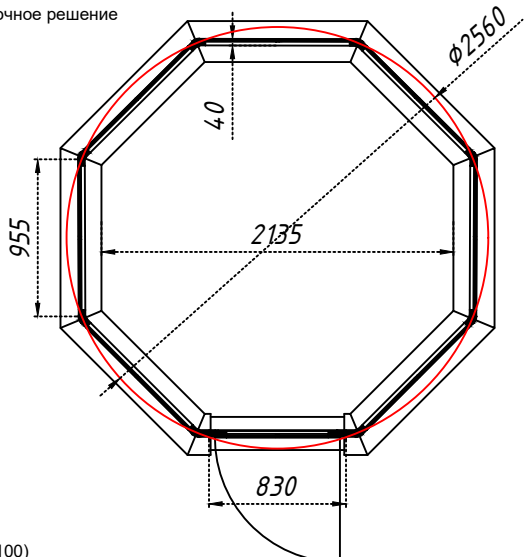

А-А (1:100)
План фундамента

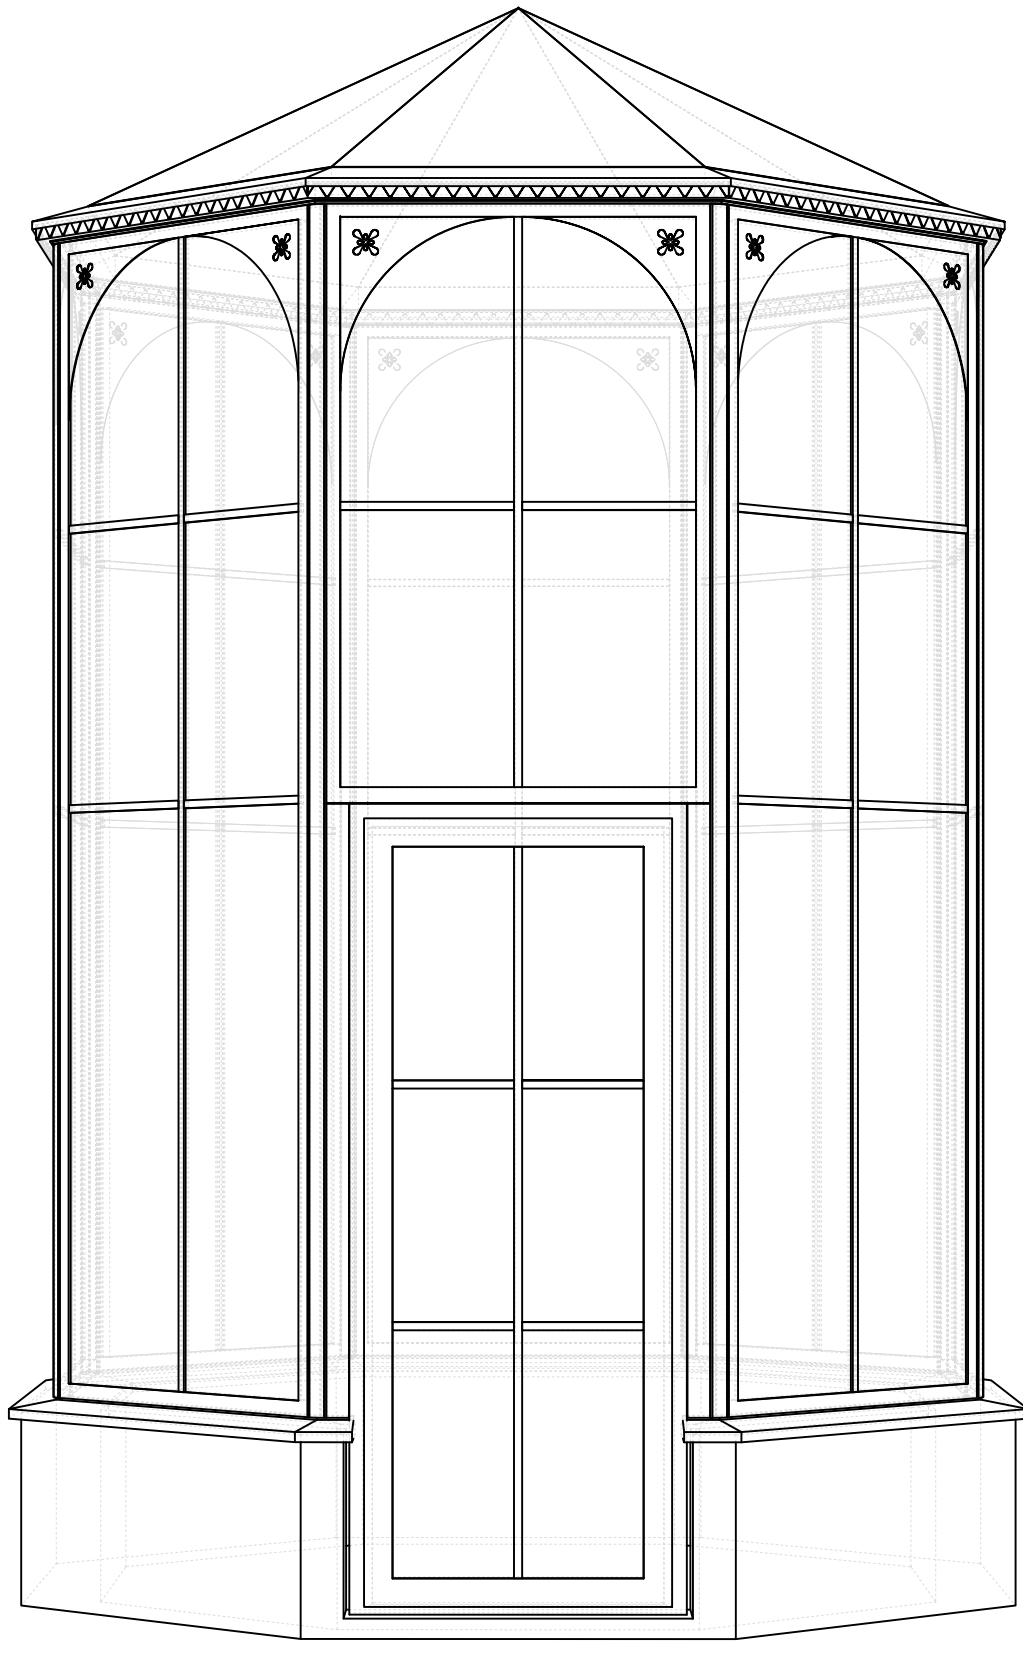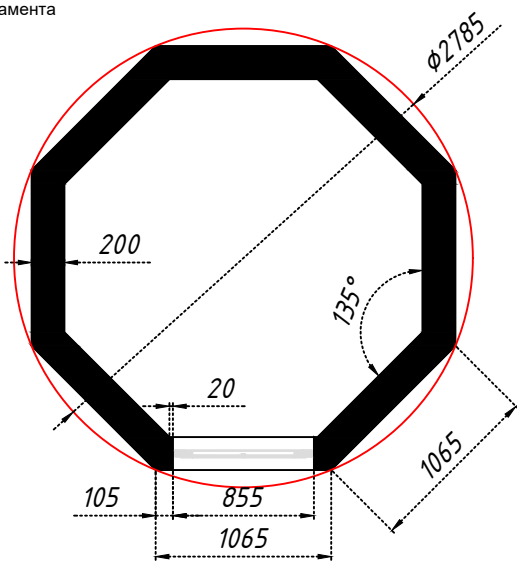

							(0000) Ø2,56 м			
							Объект: _____			
Изм.	кол.	лист	№ док.	подпись	дата		Фундамент	Стация	Лист	Листов
Разработал								Э	1	
Проверил							Эскиз теплицы из алюминиевого профиля	000 "Красивые теплицы"		
Гл. Констр.										
Н. контр.										