


СОГЛАСОВАНО:

Взам. инв. №


Подпись и дата

Инв. № подл.


План Фундамента. М 1:50

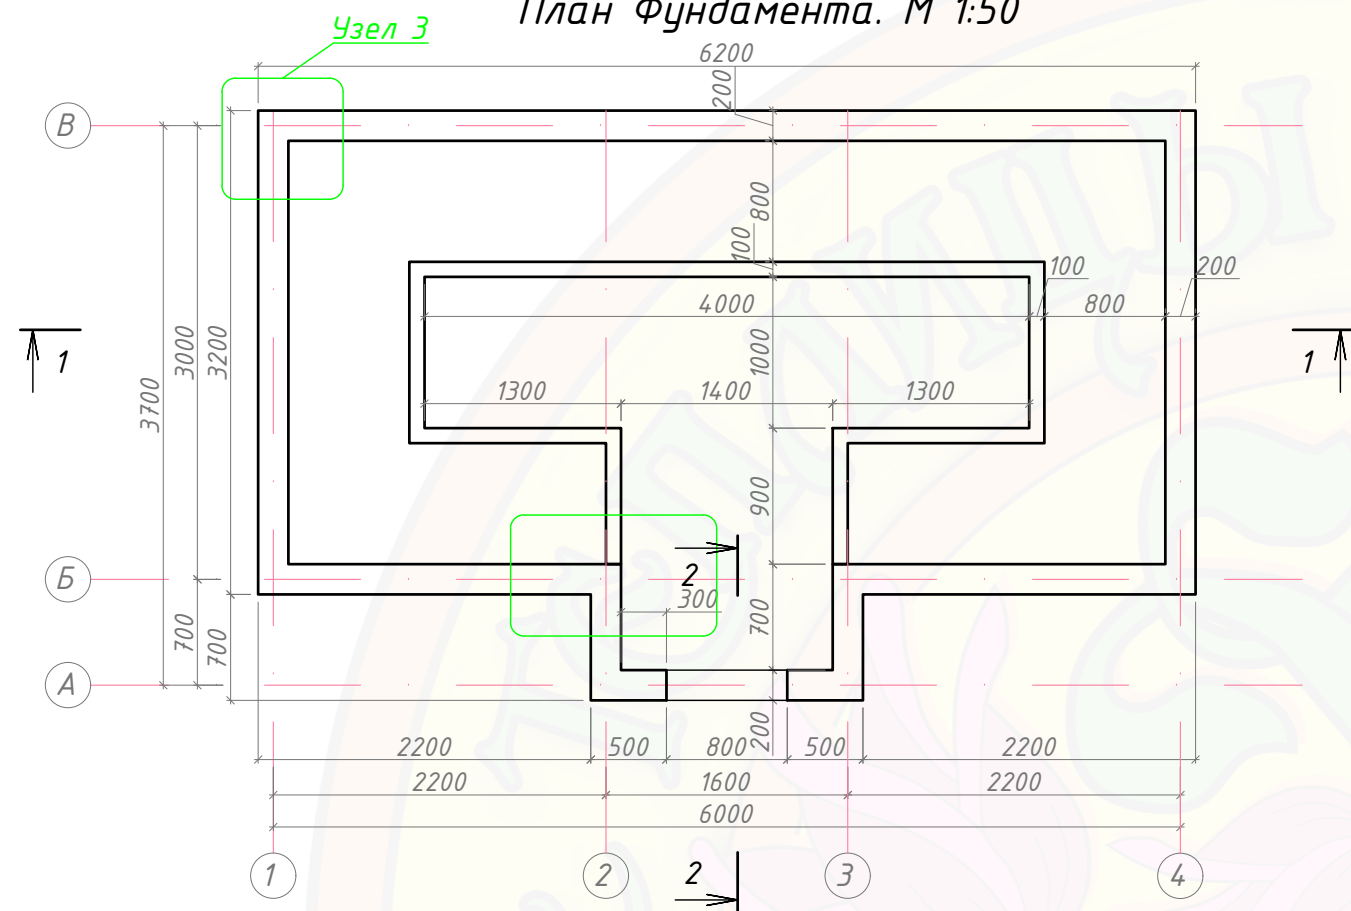

Разрез 2-2. М 1:20

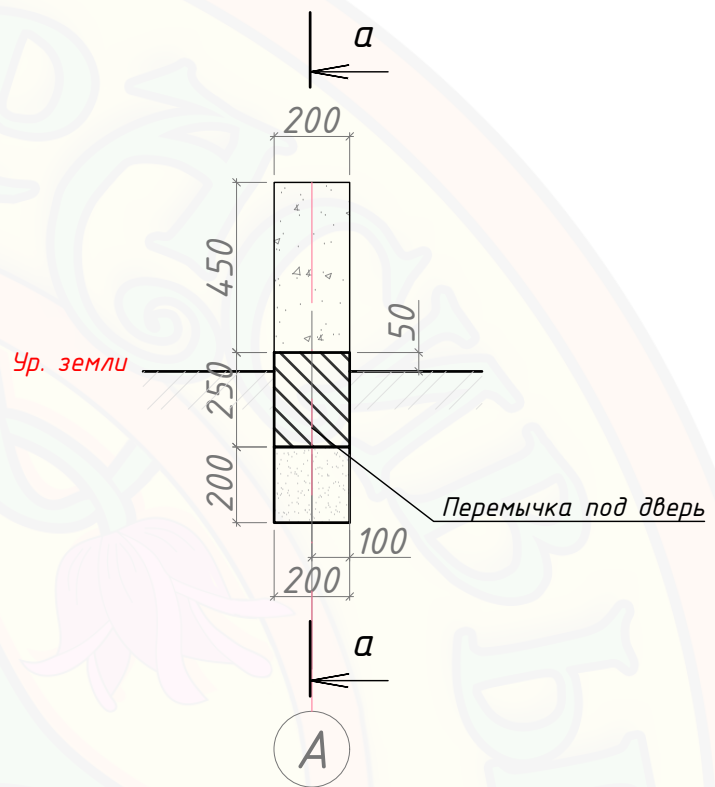


Разрез а-а. М 1:20

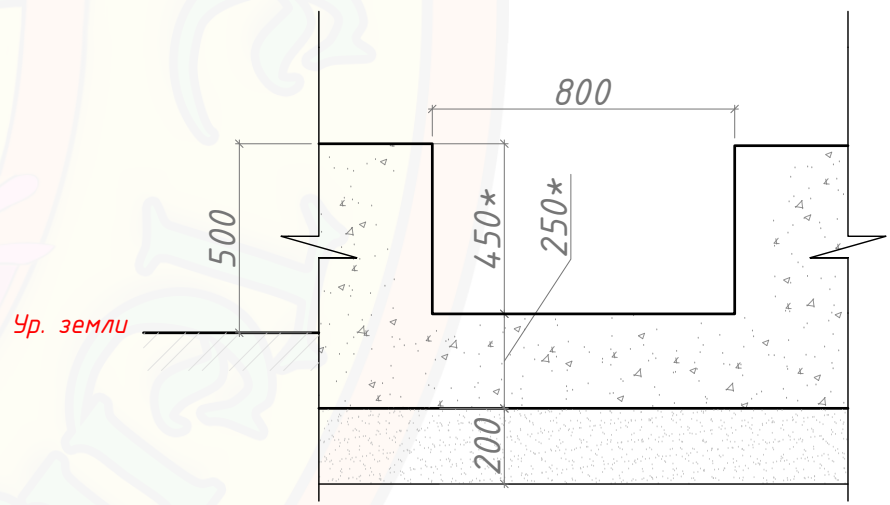


* Размеры определить по месту.
Предусмотреть толщину покрытия пола.

Разрез 1-1. М 1:30

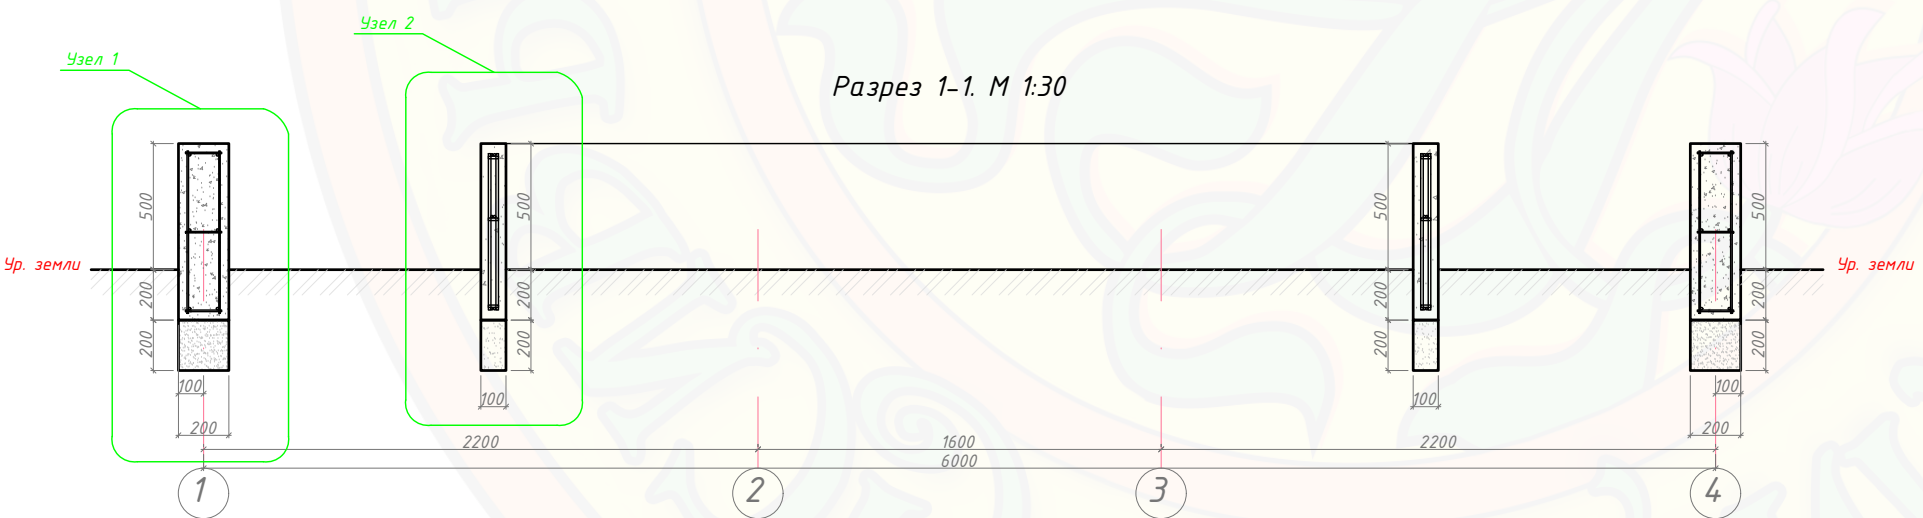


						21.06.17-Теплица "Елизавета"		
						АНГЛИЙСКАЯ ТЕПЛИЦА ЕЛИЗАВЕТА 6000Х3000 ММ		
Изм.	Кол.уч.	Лист	№ док	Подпись	Дата	Проект фундамента	Стадия	Лист
							П	1
Проверил						План, разрез	000 "Красивые теплицы"	
Выполнил								


Узел 3. М 1:16

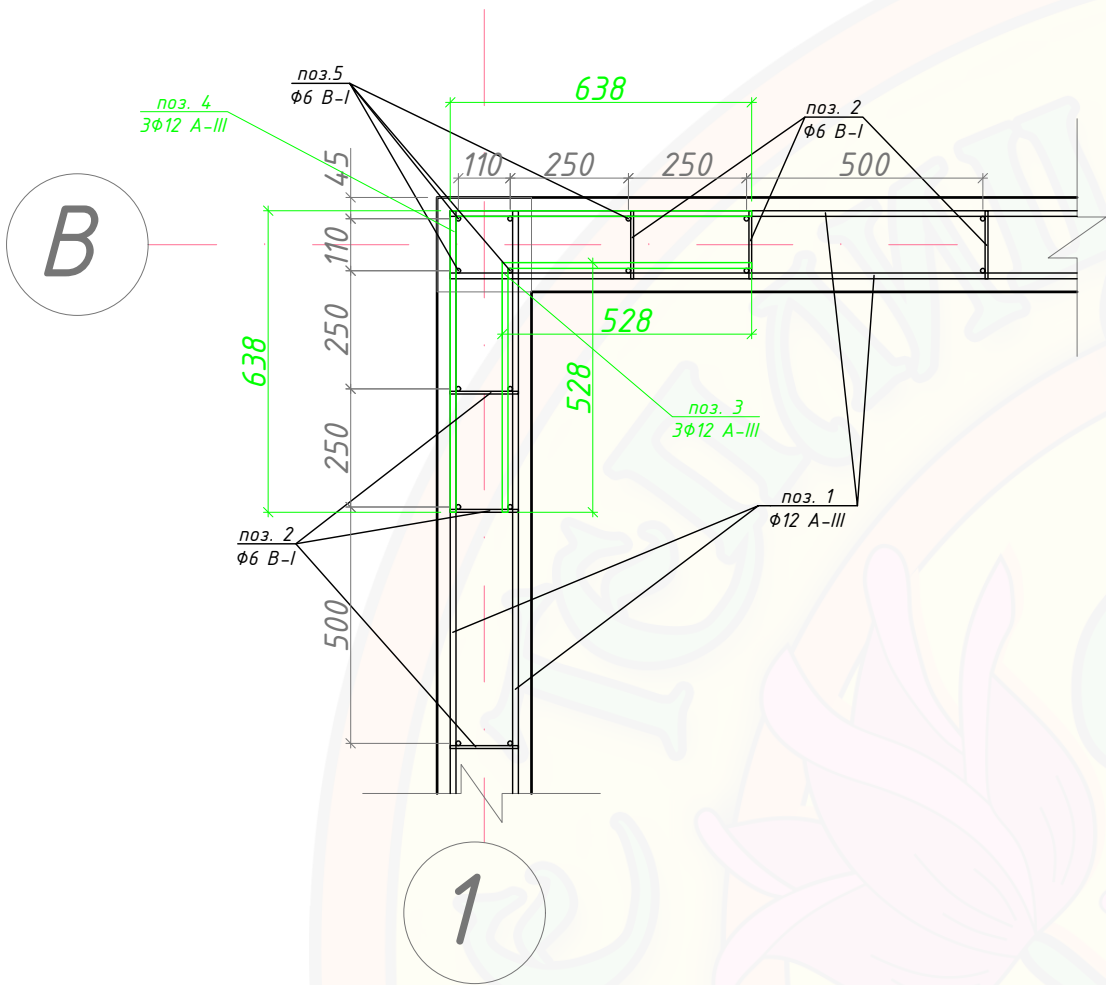


Узел 4. М 1:20

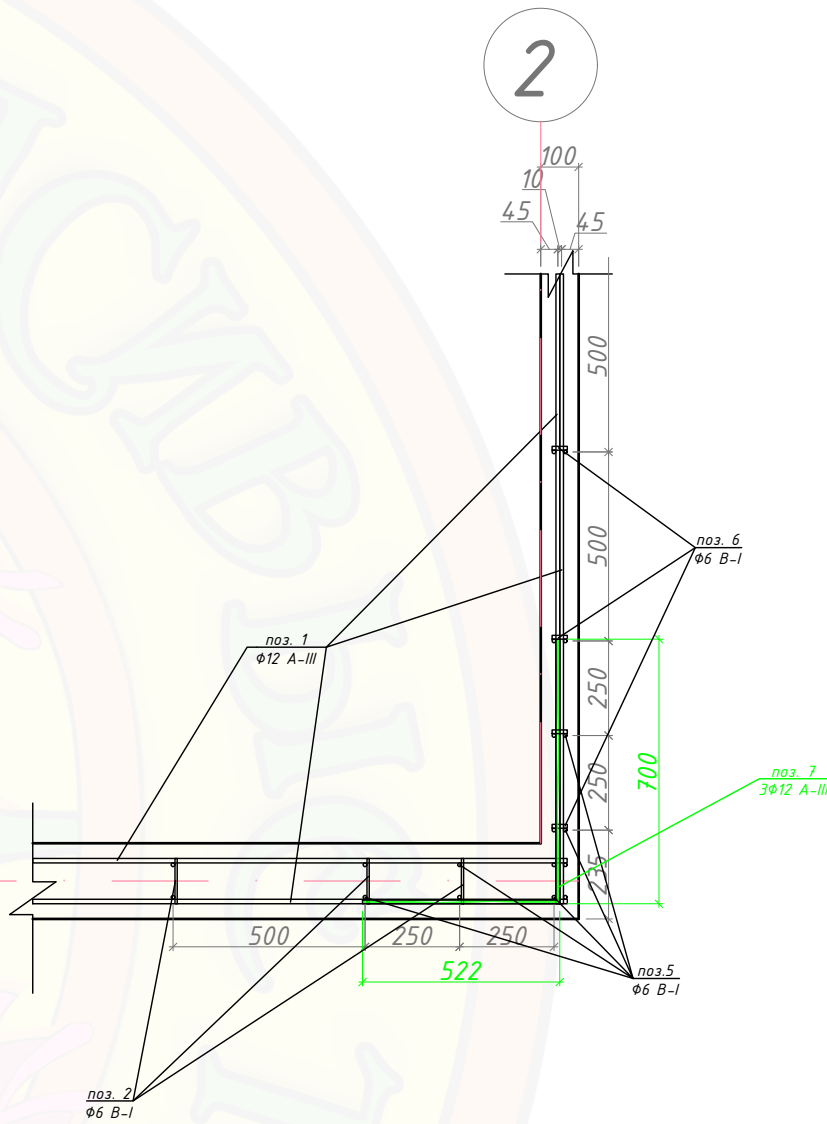

Узел 2. М 1:20

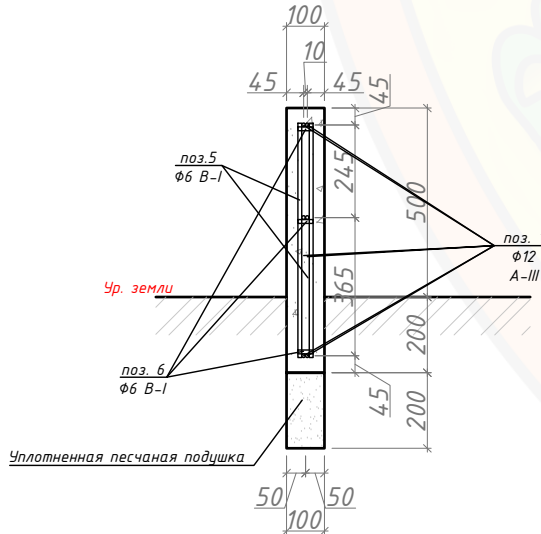

Узел 1. М 1:10

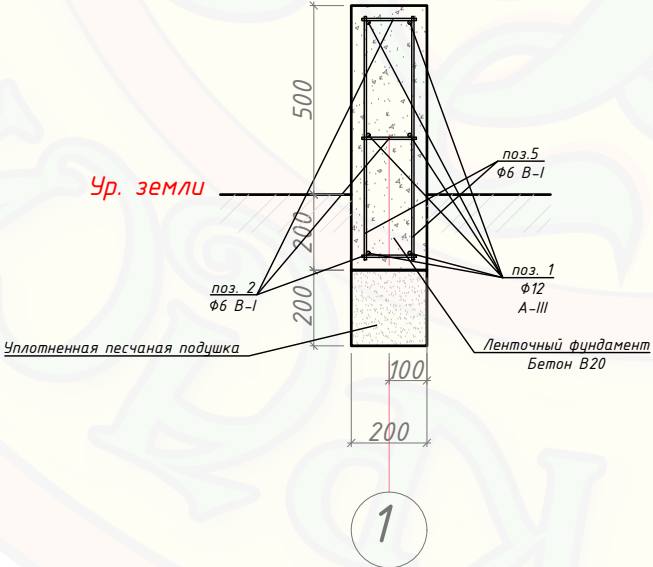

СОГЛАСОВАНО:

Взам. инв. №

Подпись и дата

Инв. № подл.

						21.06.17-Теплица "Елизавета"		
						АНГЛИЙСКАЯ ТЕПЛИЦА ЕЛИЗАВЕТА 6000Х3000 ММ		
Изм.	Кол.уч.	Лист	№ док	Подпись	Дата	Проект фундамента	Стадия	Лист
							П	2
Проверил						Узлы	000 "Красивые теплицы"	
Выполнил								

