


План фундамента

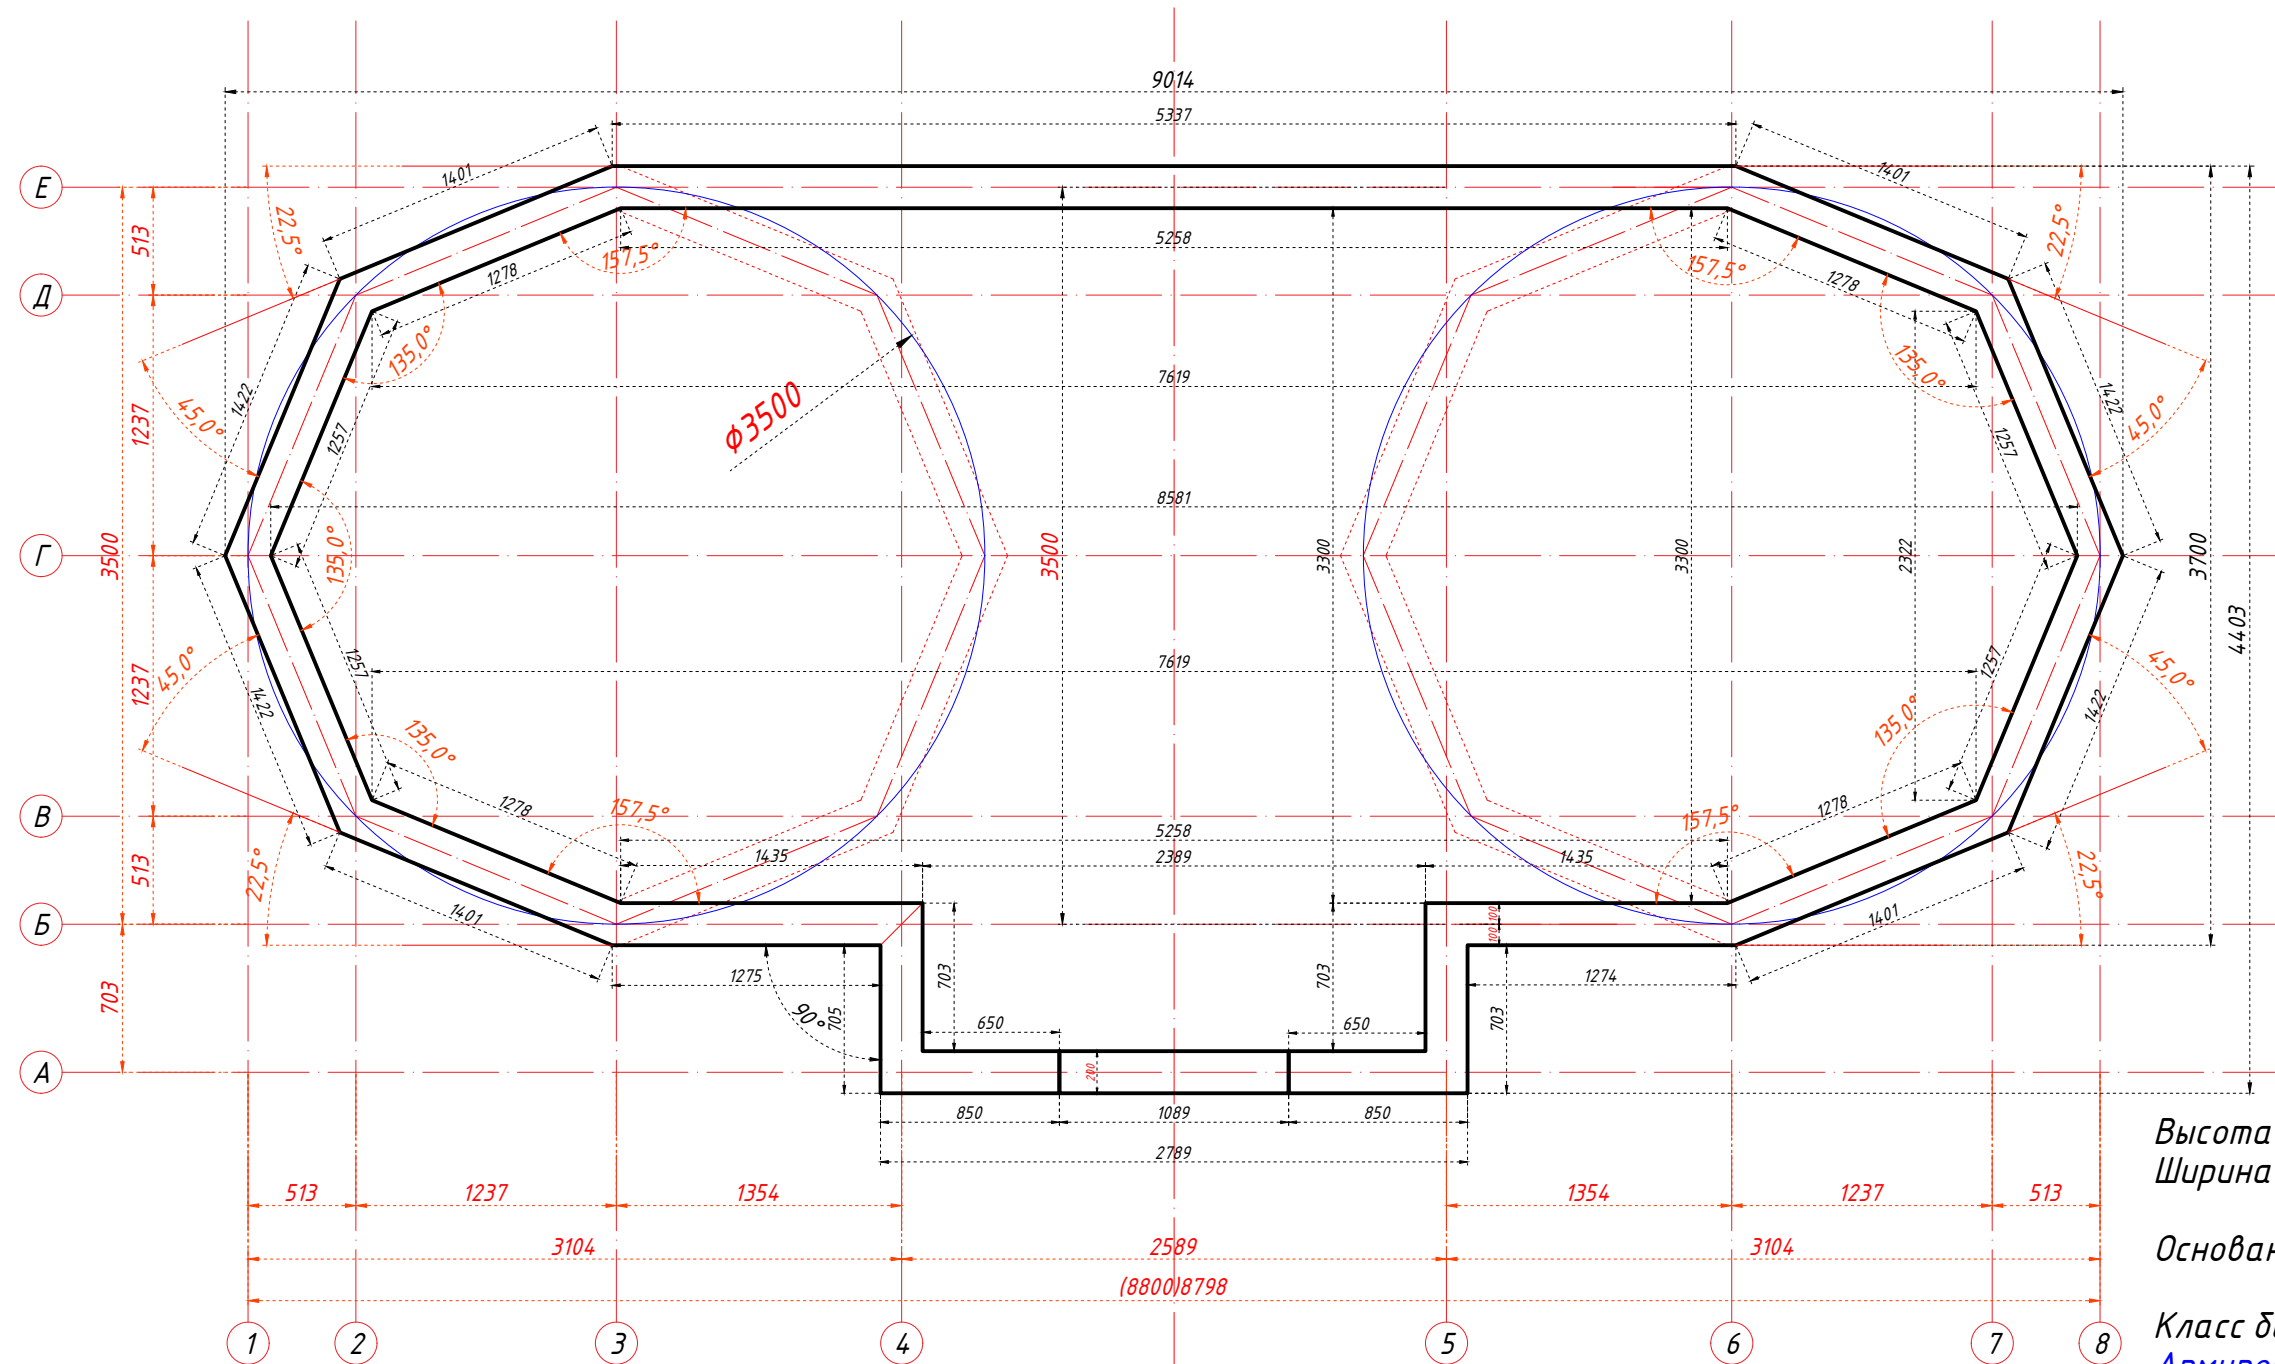


Высота ленты 500 мм от уровня земли
Ширина ленты фундамента 200 мм

Основание : уплотненная Песчано гравийная смесь


Класс бетона В 20 3,1м³
Армирование (рабочая и конструктивная) А III $\phi 12(10)$ 215 м.п.
Обвязка В I $\phi 6(8)$ 315 м.п.
Защитный слой 50 мм

Шаг обвязки 300 мм, на углах 1/2 шага, плюс усиление углов .
Тип усиления - по усмотрению исполнителя
*ниже плодородного слоя (200-400 мм)
**строгое соблюдение осевых размеров и дверного проема
***допустимо округление размеров (пример: 2589 мм - 2590 мм)

Лента фундамента

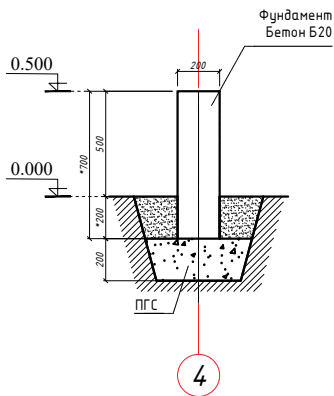


Дверной проем

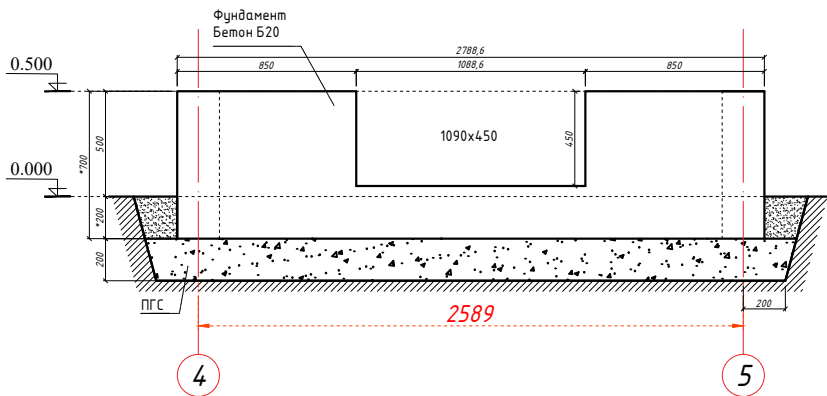





						# ____ (_____) Теплица 8,8х3,5м холл 2,6х0,7

изм.	кол.	лист	№док	подпись	дата	
Разработал						План фундамента
Проверил						
Гл. Констр.						Фундамент
						ООО "Красивые теплицы"

План армированная фундамента

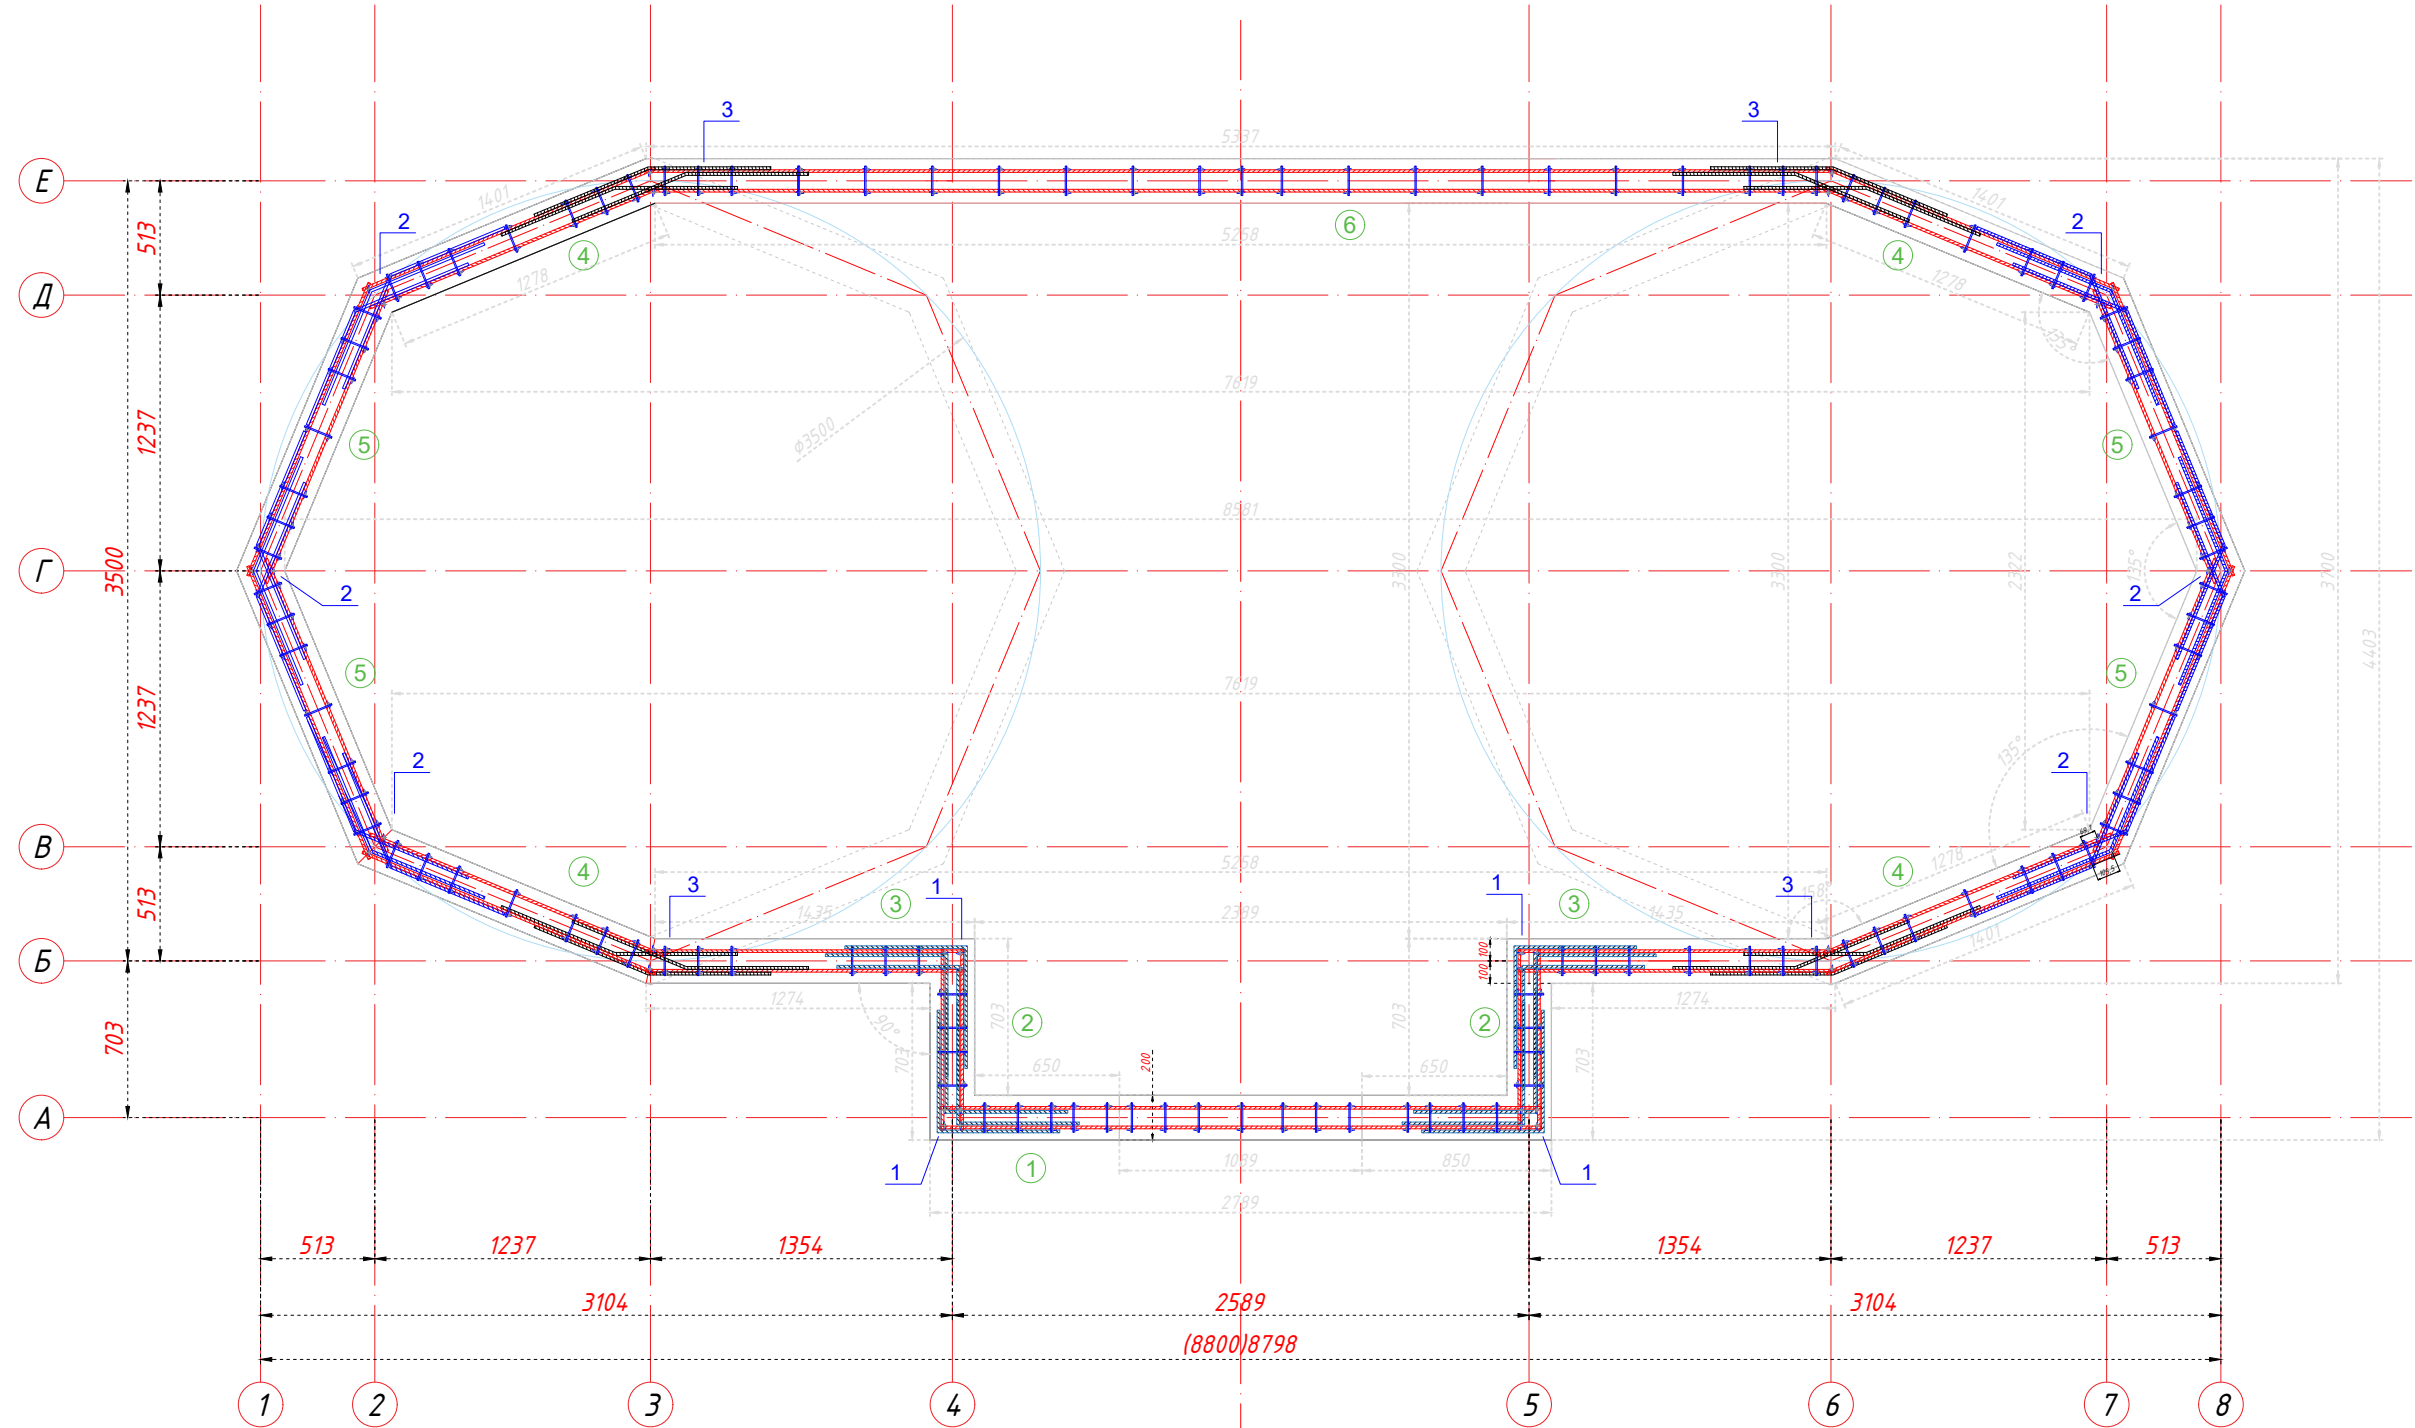

Усиление угла
Тип усиления по усмотрению исполнителя

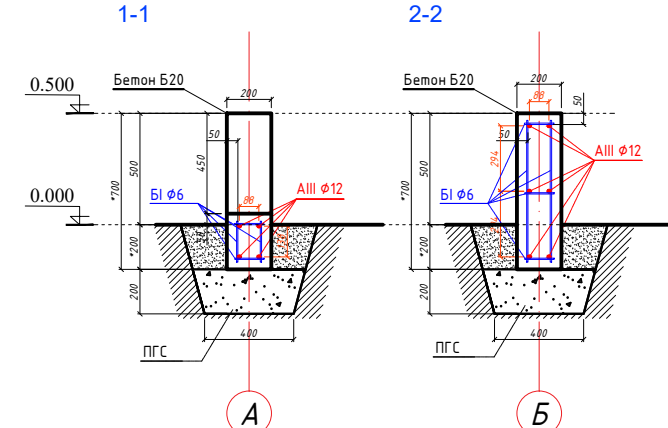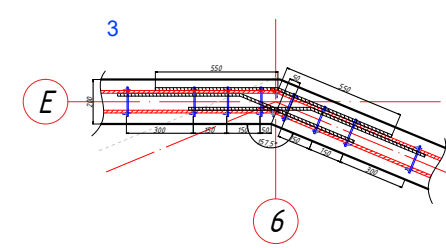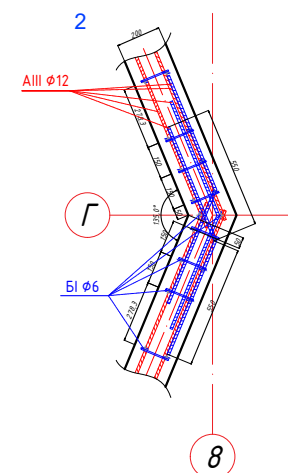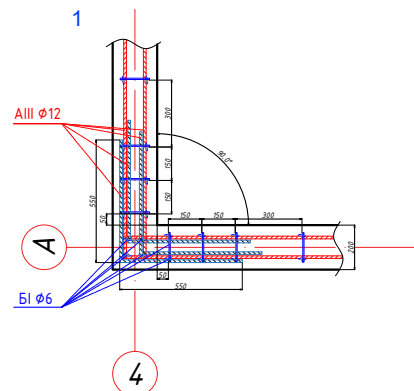


*ниже плодородного слоя (200-400 мм)


						# ____ (_____) Теплица 8,8х3,5м холл 2,6х0,7			
изм.	кол.	лист	№ док	подпись	дата				
Разработал						План армирования фундамента		Стадия	Лист
Проверил									2
Гл. Констр.						Фундамент		ООО "Красивые теплицы"	

Дверной проем


1 1-эл.

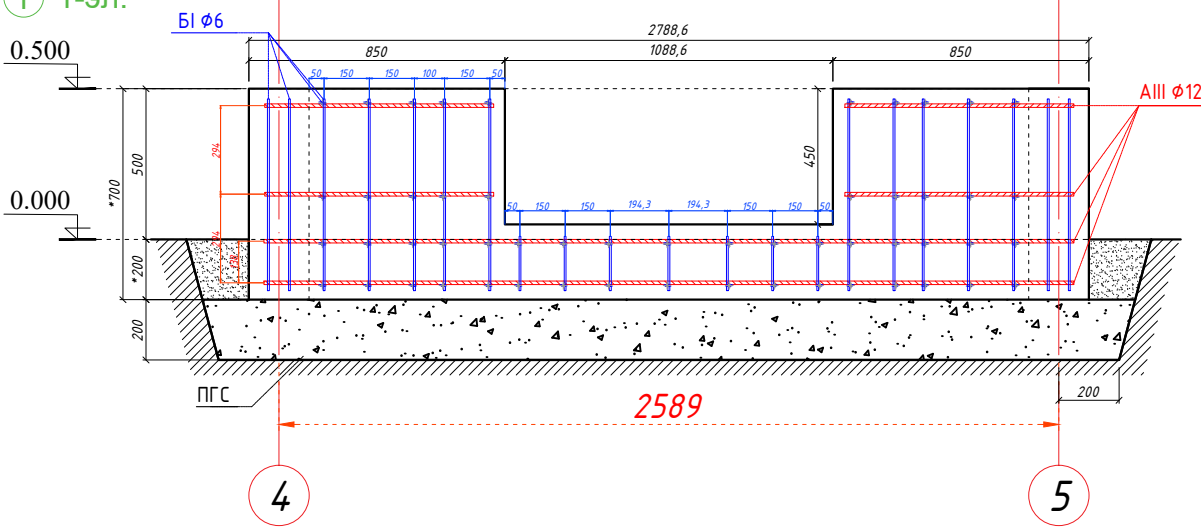


2 2-эл.

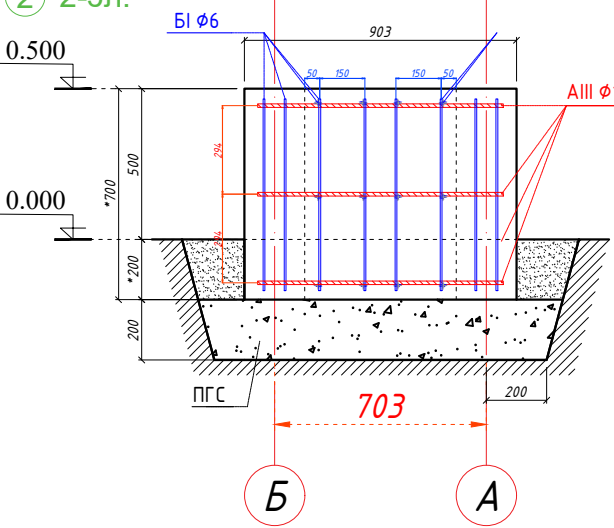





3 2-эл.

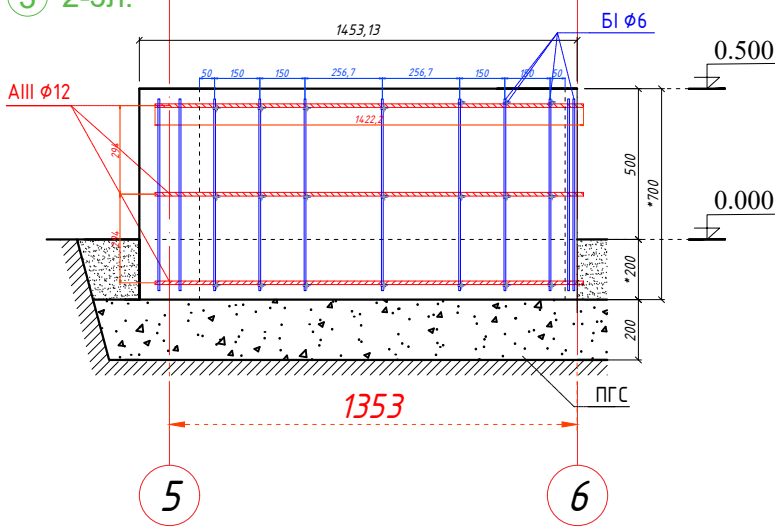


4 4-эл.

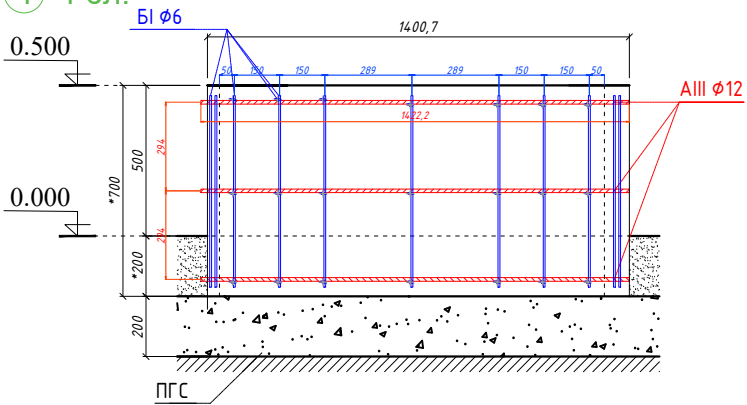

5 4-эл.

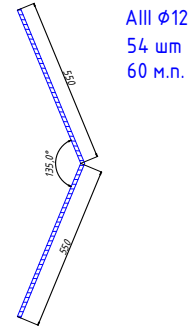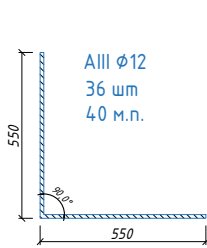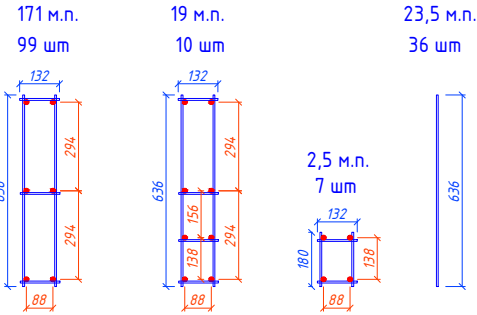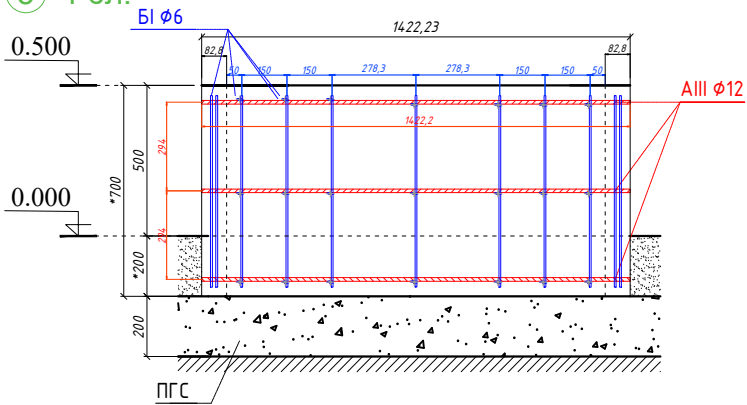

6 1-эл.

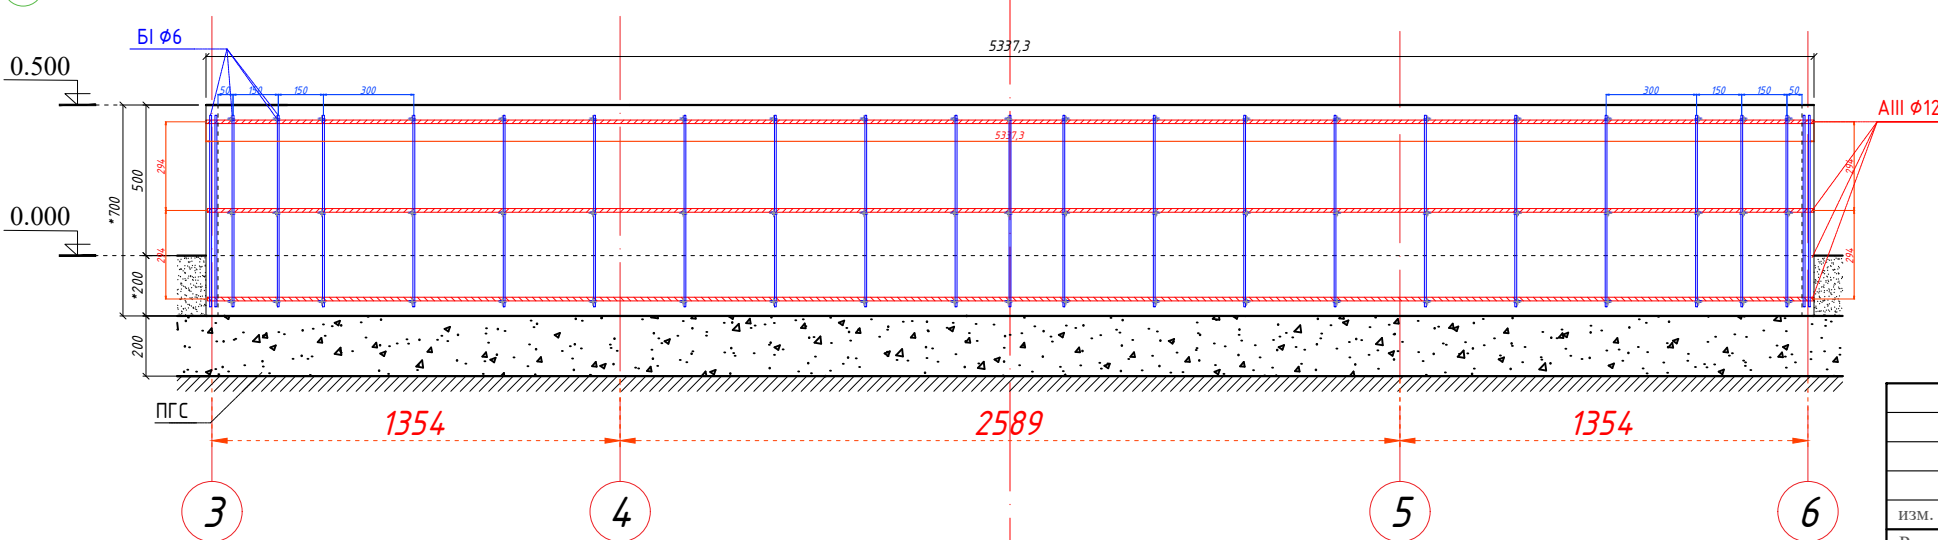

						# ____ (_____) Теплица 8,8х3,5м холл 2,6х0,7			
изм.	кол.	лист	№ док	подпись	дата				
Разработал						Сечения фундамента	Стадия	Лист	Листов
Проверил								2	
Гл. Констр.						Фундамент	ООО "Красивые теплицы"		