Габаритный чертеж
(Бриттон) Теплица 2,5х5м

Вид спереди
Главный фасад

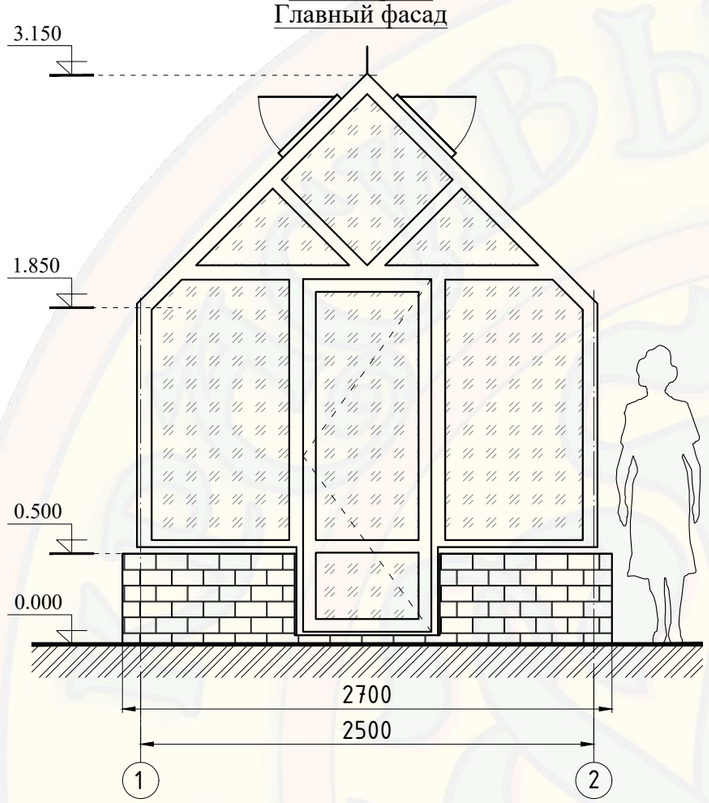

Вид сбоку
Левый\Правый фасад

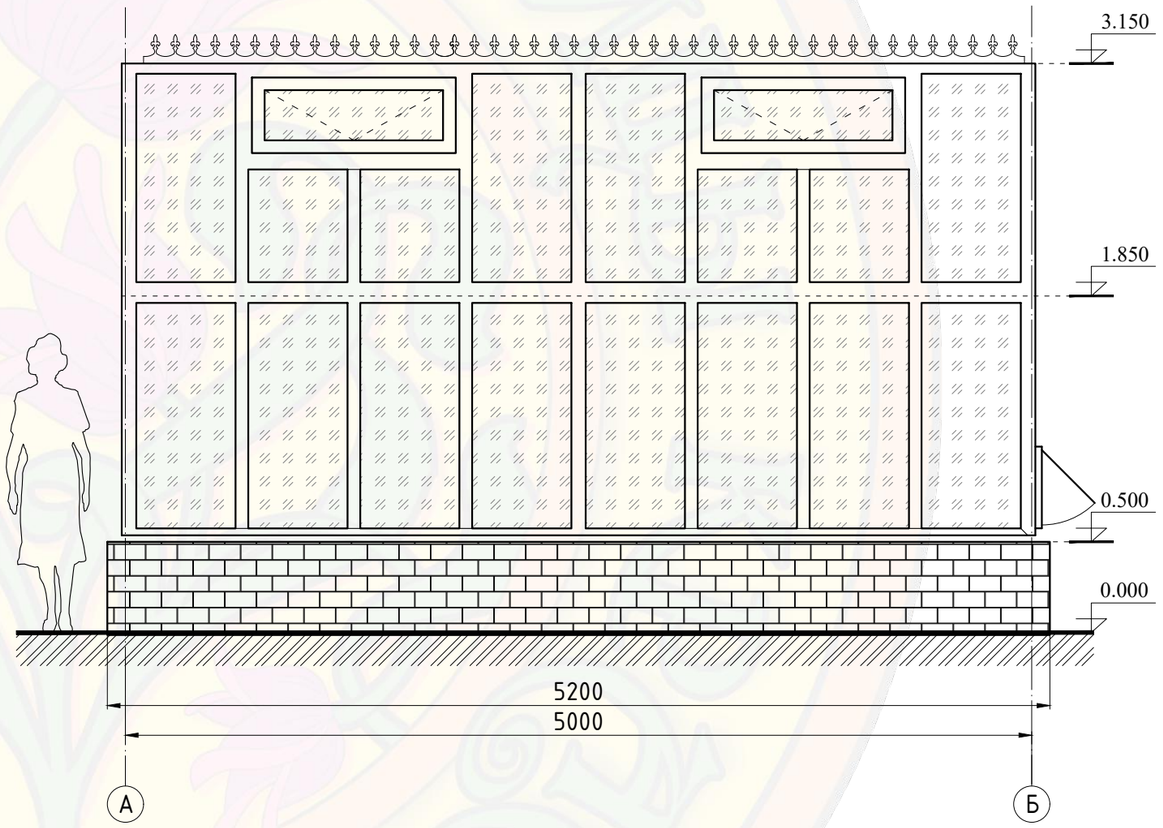

Вид сзади
Задний фасад

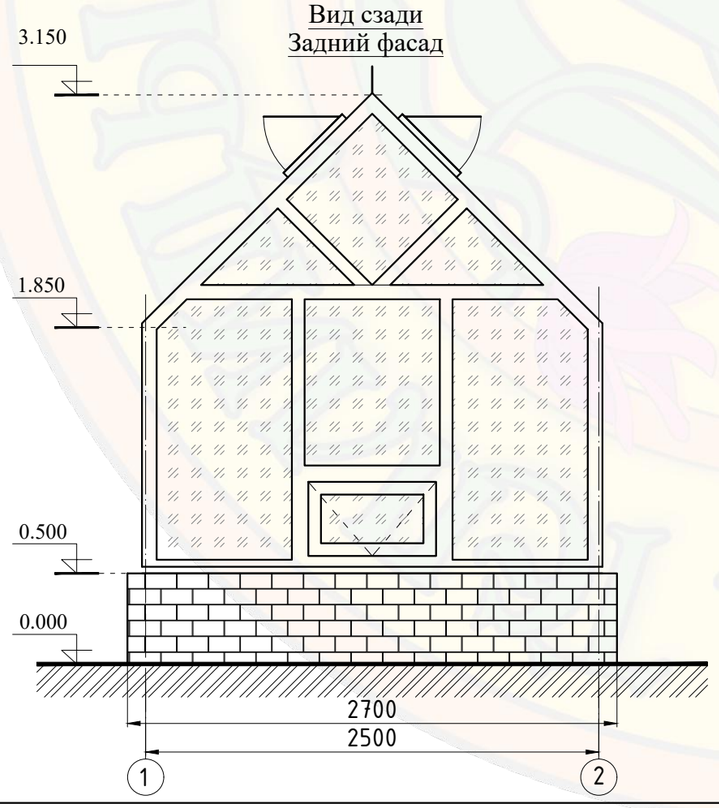

						(Бриттон) Теплица 2,5х5м		
						Объект: сооружение, расположенное по адресу:		
изм.	кол.	лист	№док	подпись	дата			
Разработал						Эскиз теплицы из алюминиевого профиля	Стадия	Лист 1	Листов
Проверил									
Гл. Констр.						Главный фасад, Торец, Боковой фасад	ООО "Красивые теплицы"		