
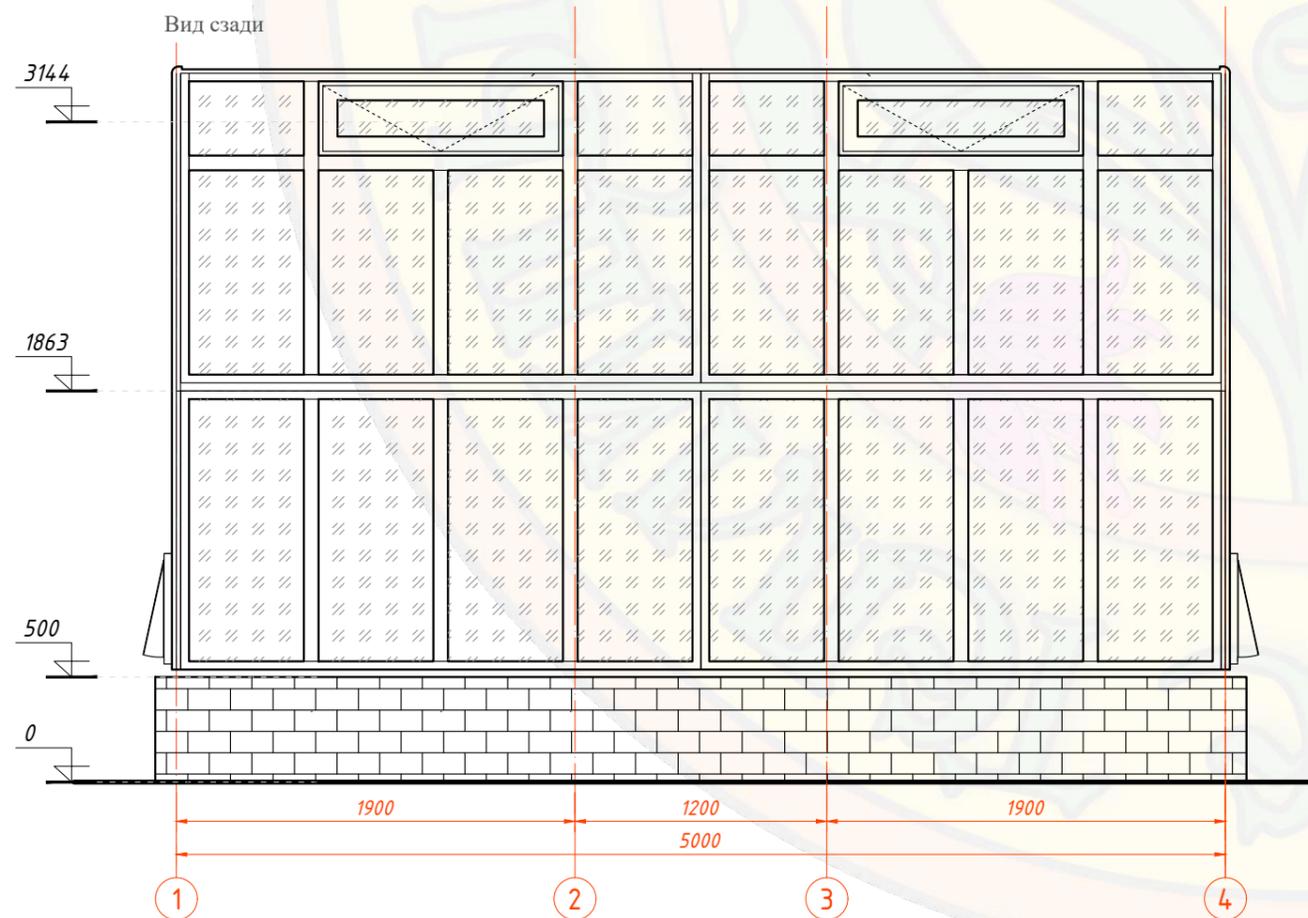
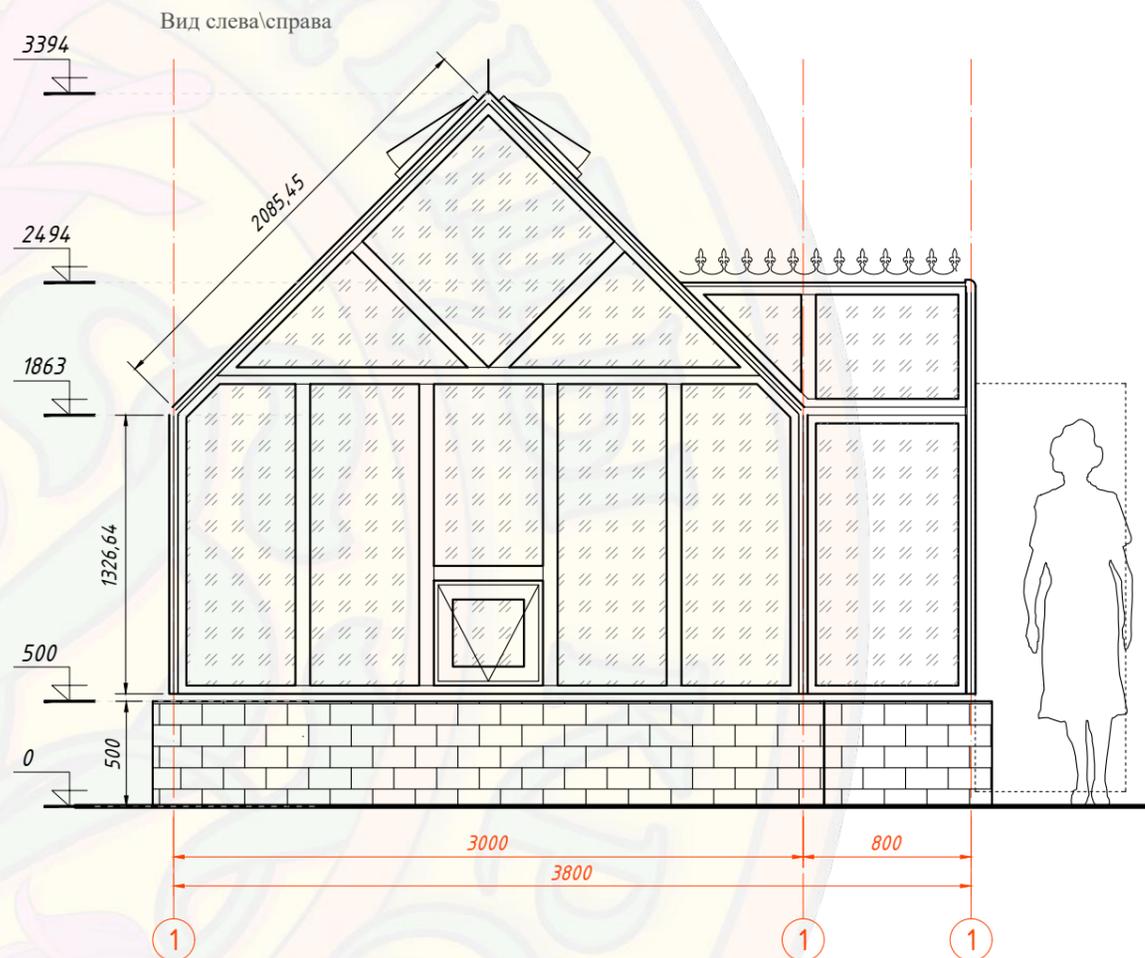


# Габаритный чертеж

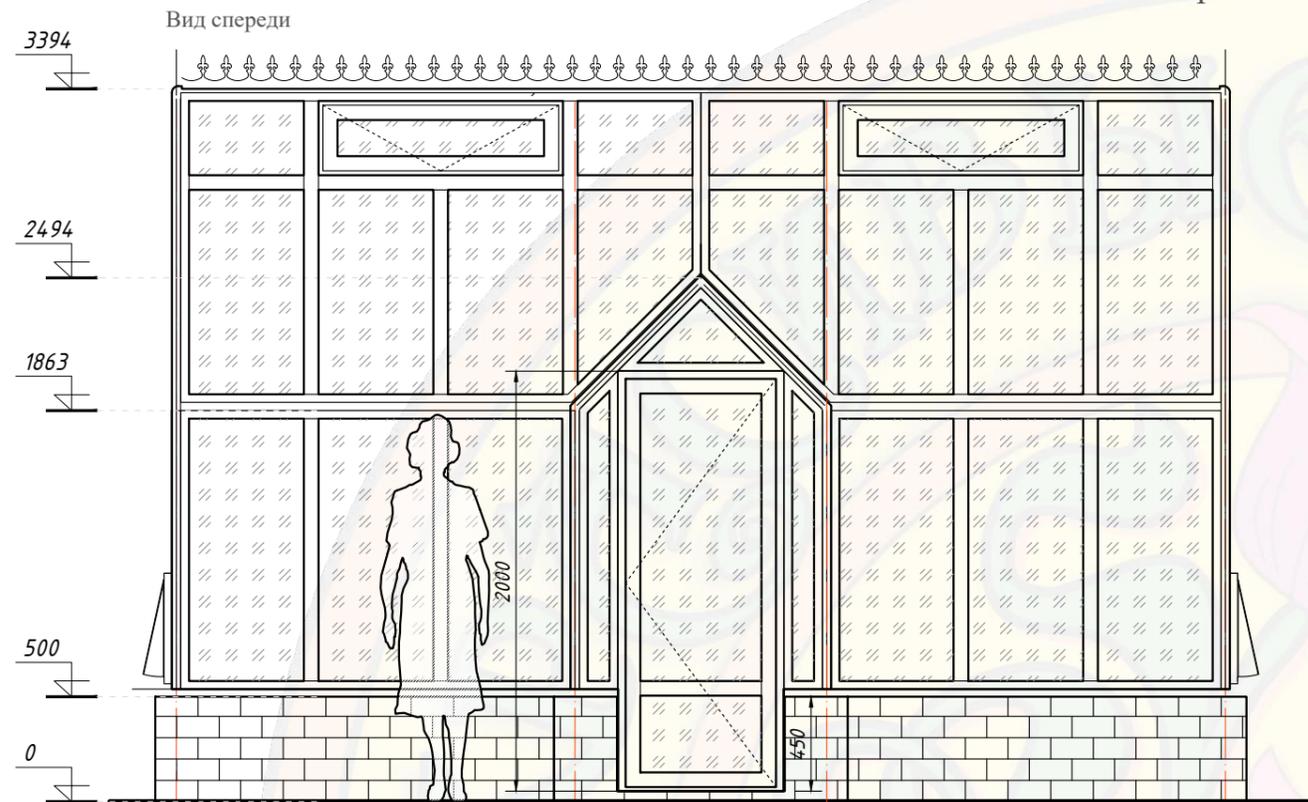

						(ЕЛИЗАВЕТА М) Теплица 3x5м			
						Объект: сооружение, расположенное по адресу:			
изм.	кол.	лист	№ док	подпись	дата	Эскиз теплицы из алюминиевого профиля	Стадия	Лист	Листов
Разработал								1	
Проверил									
Гл. Констр.						Главный фасад, Торец, Боковой фасад	ООО "Красивые теплицы"		