

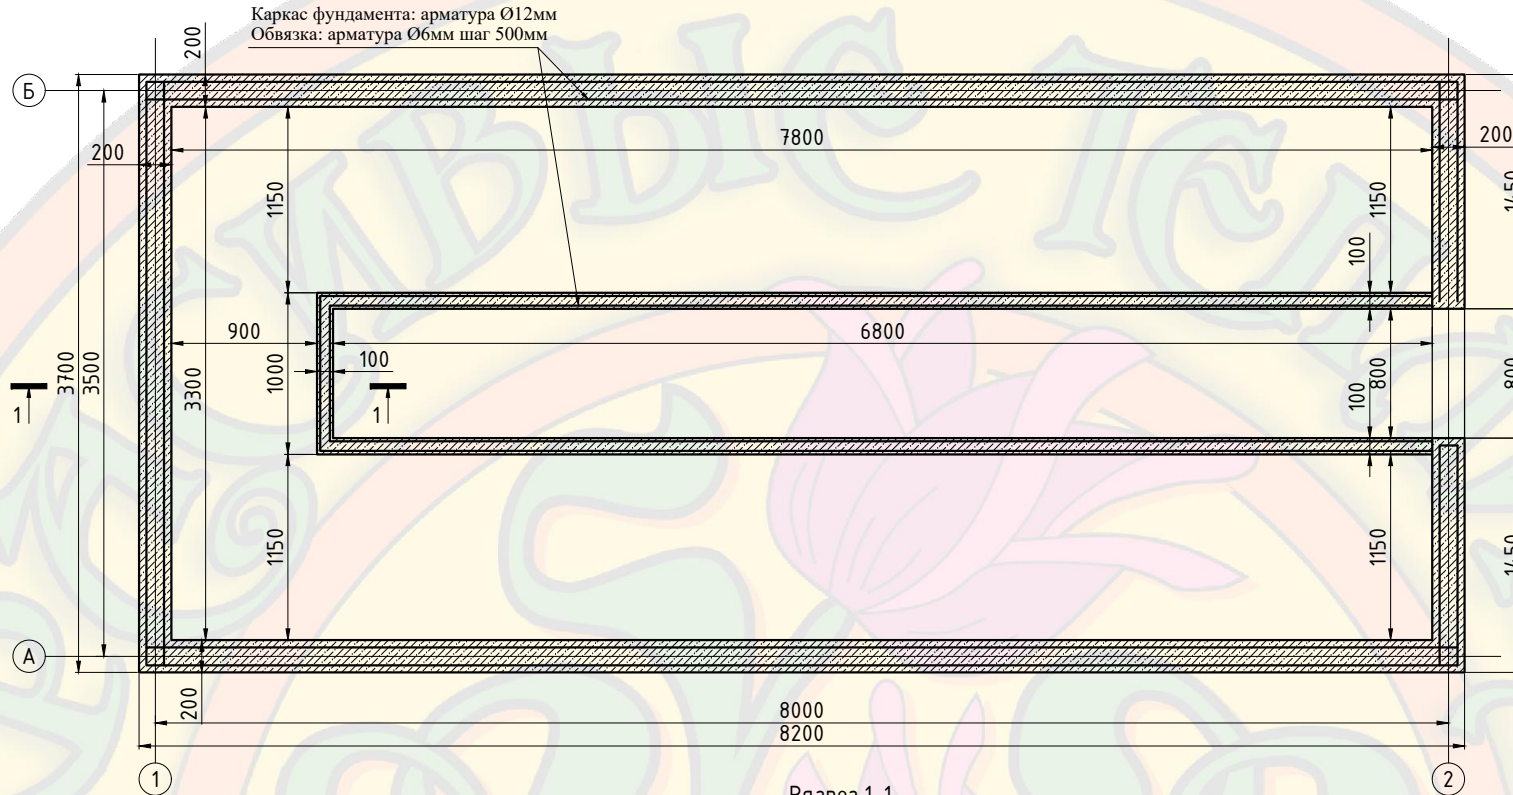
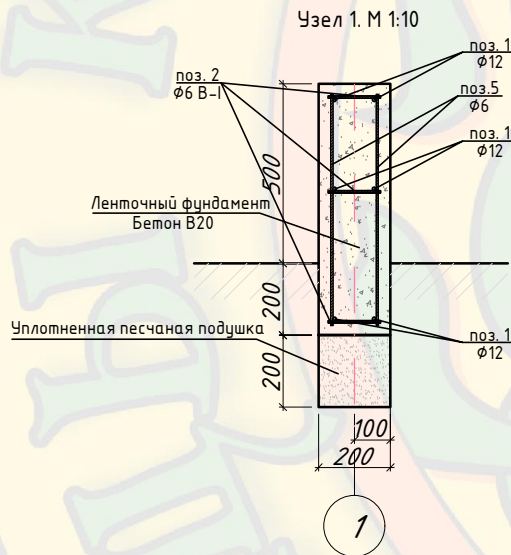


# План фундамента М 1:30

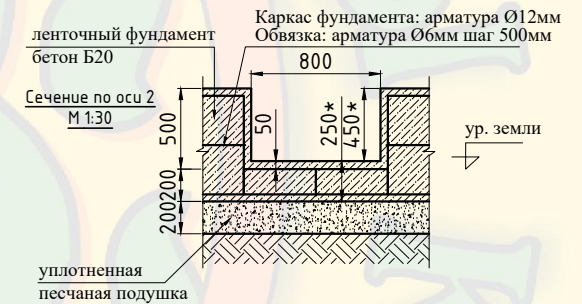

## Разрез 1-1 М 1:30

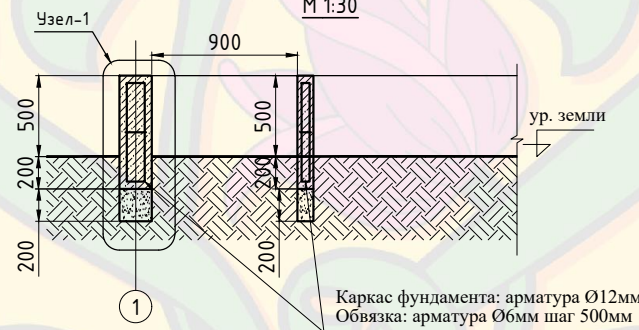

(ЙоркширL) Теплица 3,5x8м					
Объект: сооружение, расположенное по адресу:					
изм.	кол.	лист	№звук.	подпись	дата
Разработал					
Проверил					
Гл. Констр.					
Н.контр.					
План фундамента				Стadia	Лист
				Листов	
				ООО "Красивые теплицы"	

\*- Размеры определить по месту  
Предусмотреть толщину покрытия пола