



Каркас фундамента: арматура Ø12мм
Обвязка: арматура Ø6мм шаг 500мм


План фундамента
М 1:30

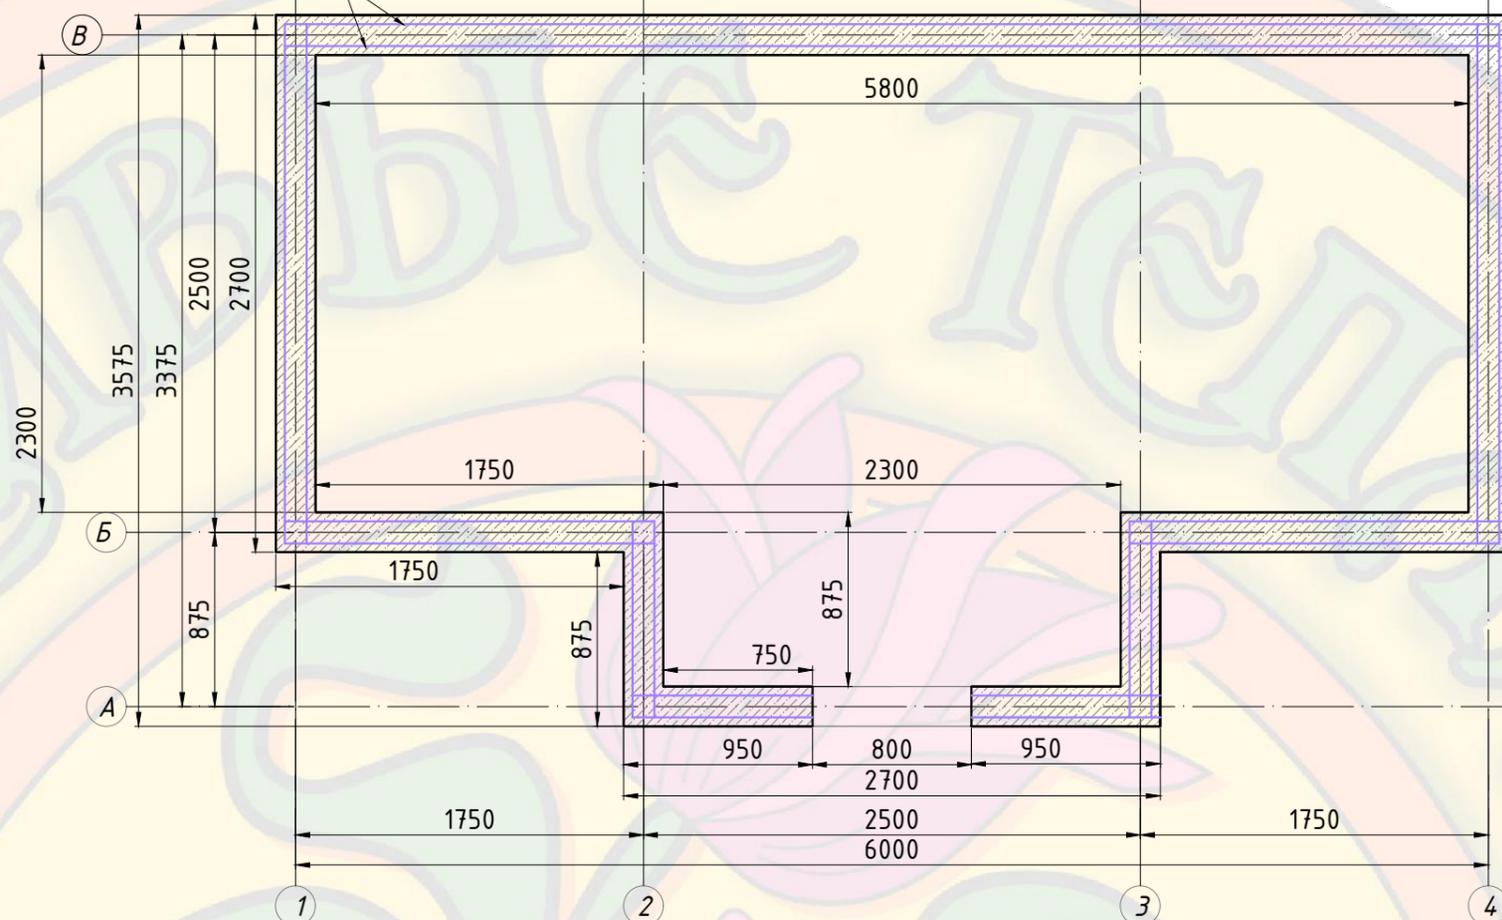

Разрез 1-1. М 1:40

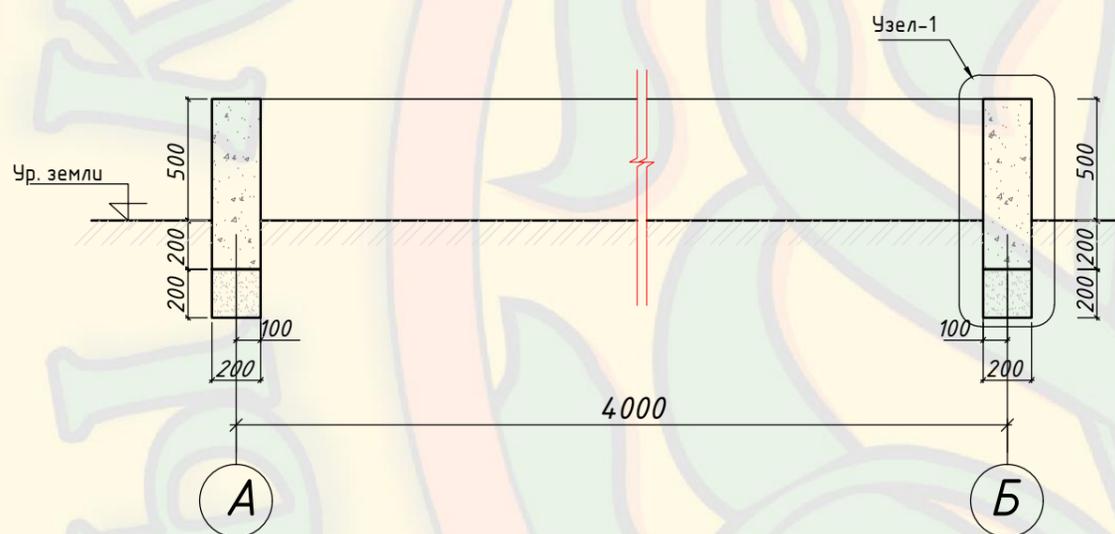


Узел 1. М 1:10

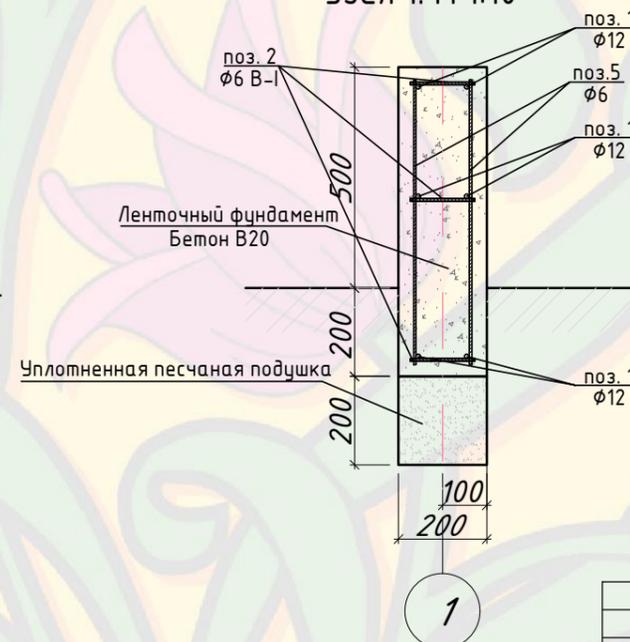

ленточный фундамент
бетон В20

Сечение по оси 2
М 1:30

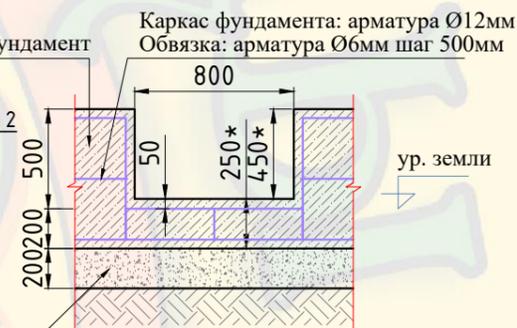

уплотненная
песчаная подушка

*- Размеры определить по месту
Предусмотреть толщину покрытия пола

						(Готика АРТ) Теплица 6x2,5м			
						Объект: сооружение, расположенное по адресу:			
изм.	кол.	лист	№ док.	подпись	дата		Стадия	Лист	Листов
Разработал									
Проверил									
Гл. Констр.									
Н.контр.									
План фундамента							ООО "Красивые теплицы"		