



Габаритный чертеж  
Теплица "Дерби" 6 х 3,5 м


Вид спереди

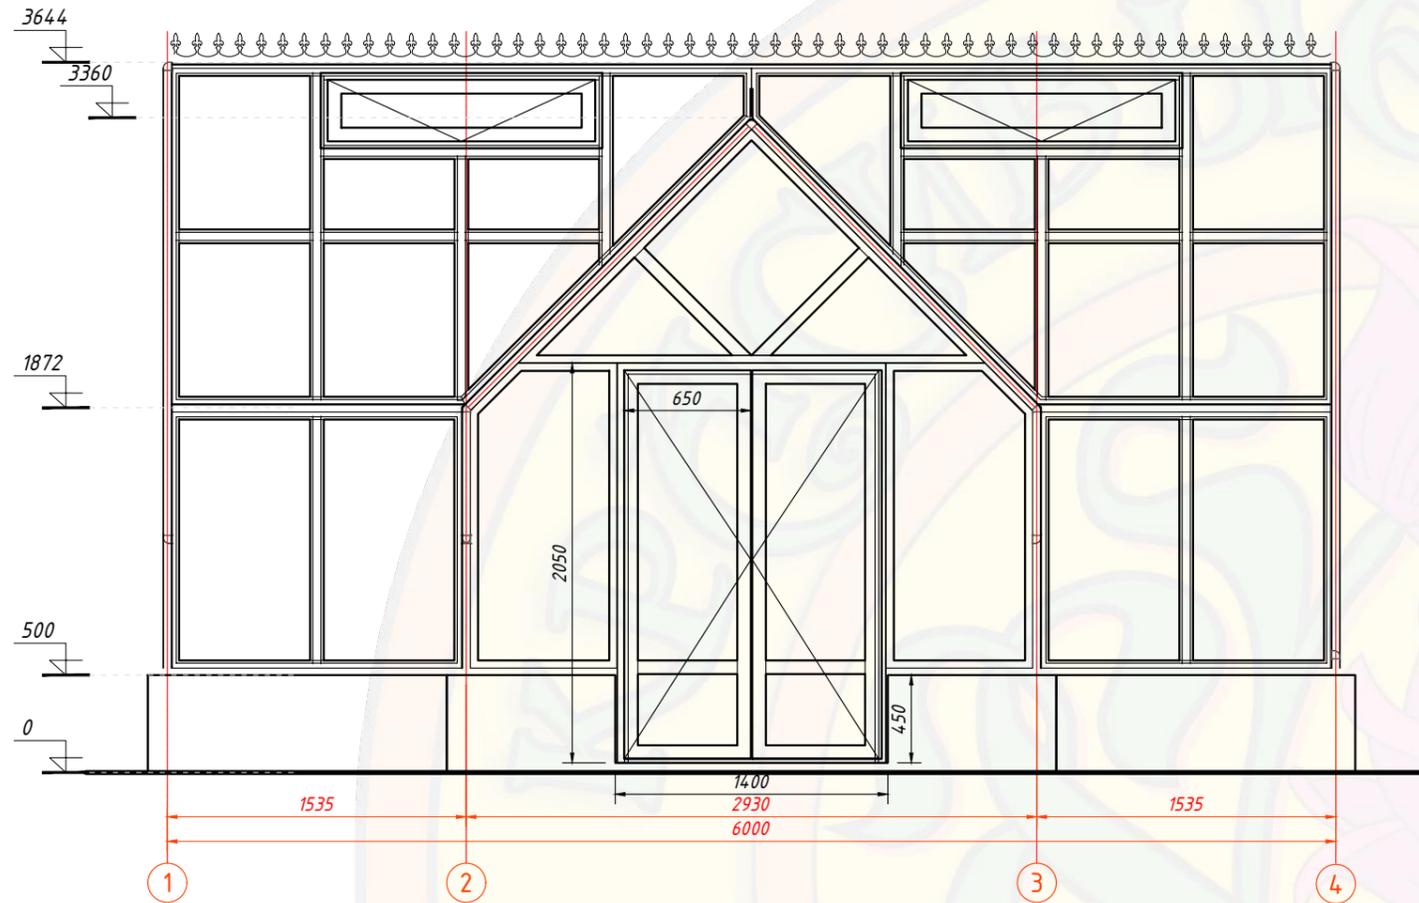

Вид слева \ справа

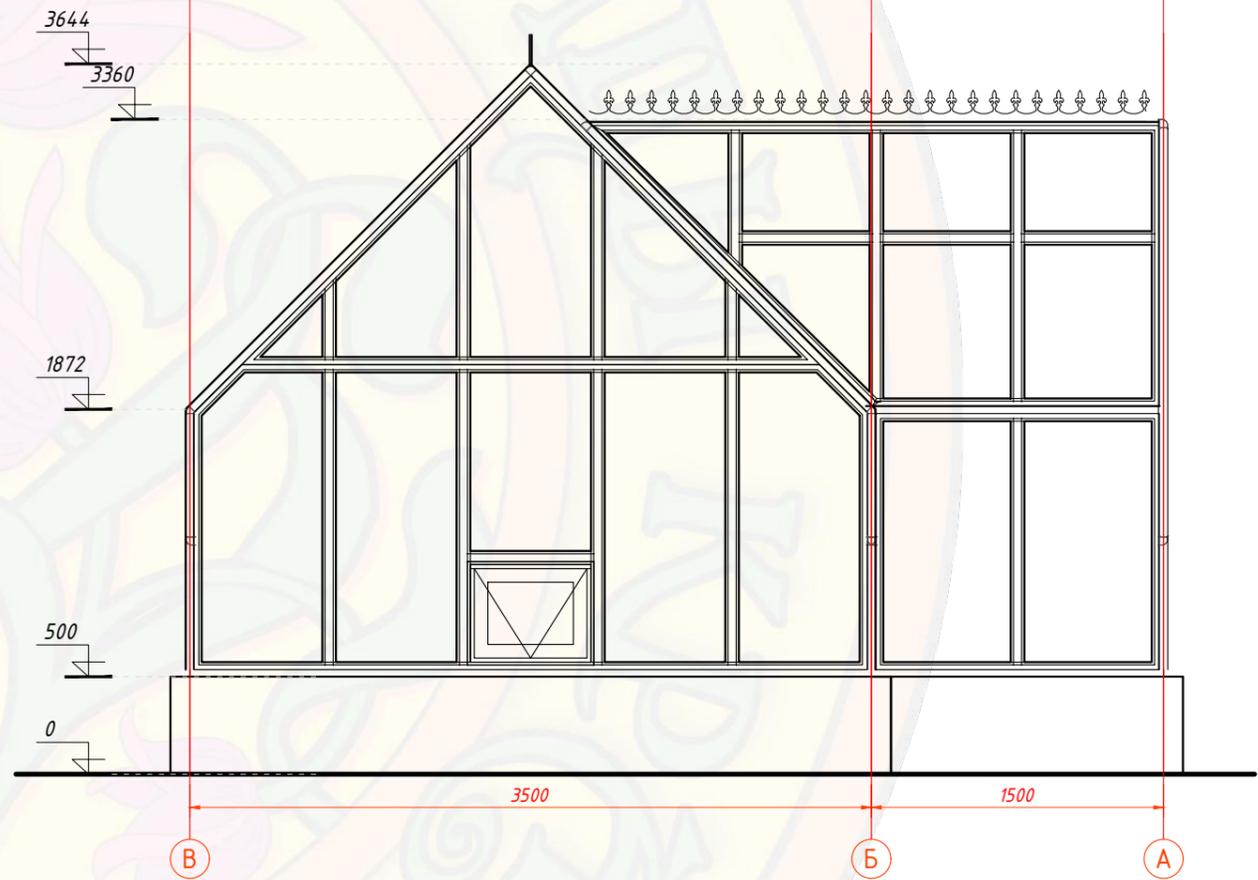

Вид сзади

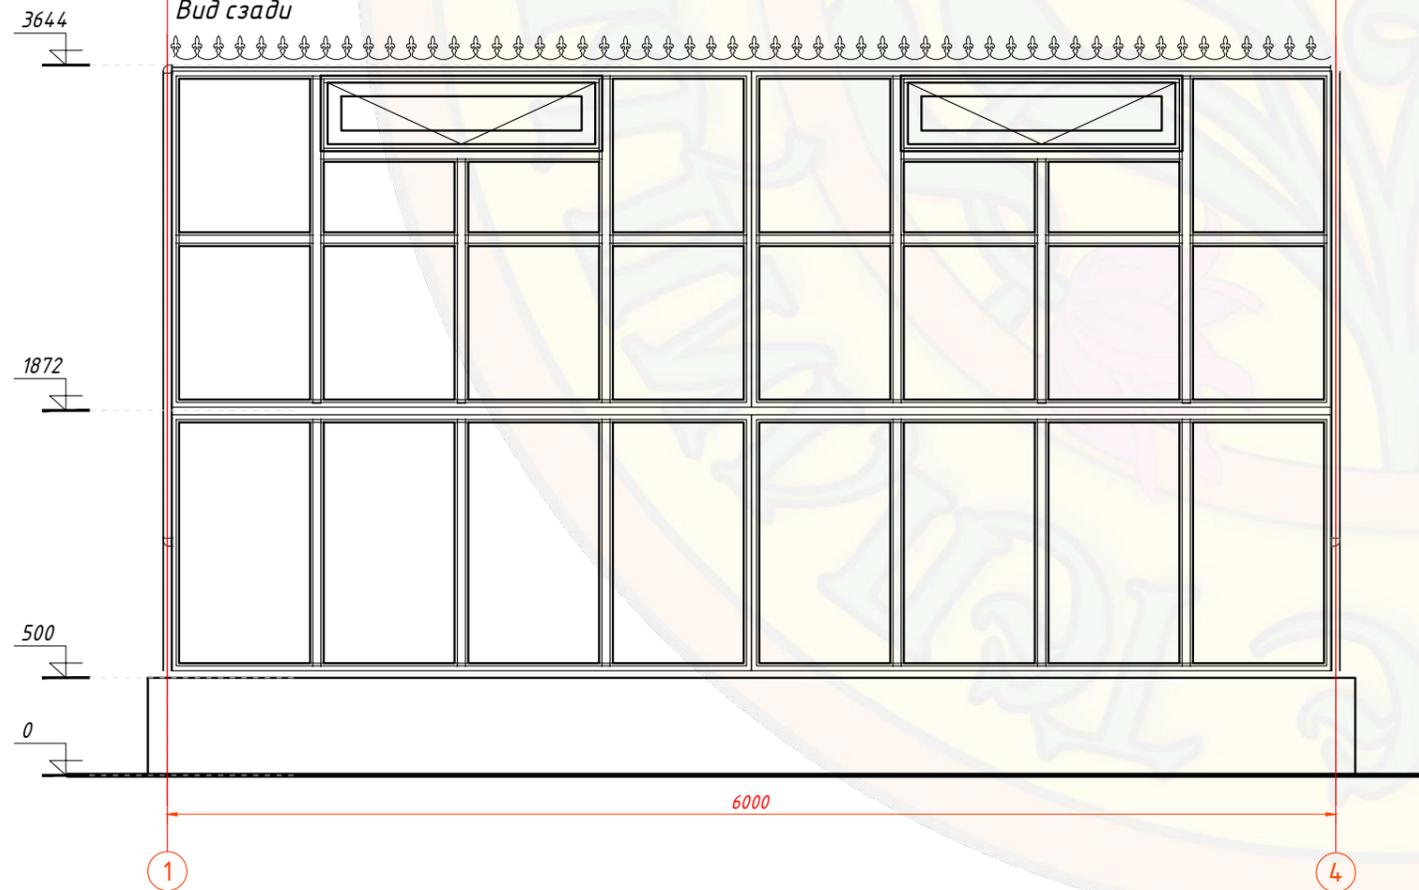

						Теплица "Дерби" 6 х 3,5 м				
						Объект :				
изм.	кол.	лист	№ док.	подпись	дата	Лист заказа		Стадия	Лист	Листов
Разработал									1	
Проверил										
Гл. Констр.						Эскиз теплицы из алюминиевого профиля		ООО "Красивые теплицы"		
Н. контр.										