
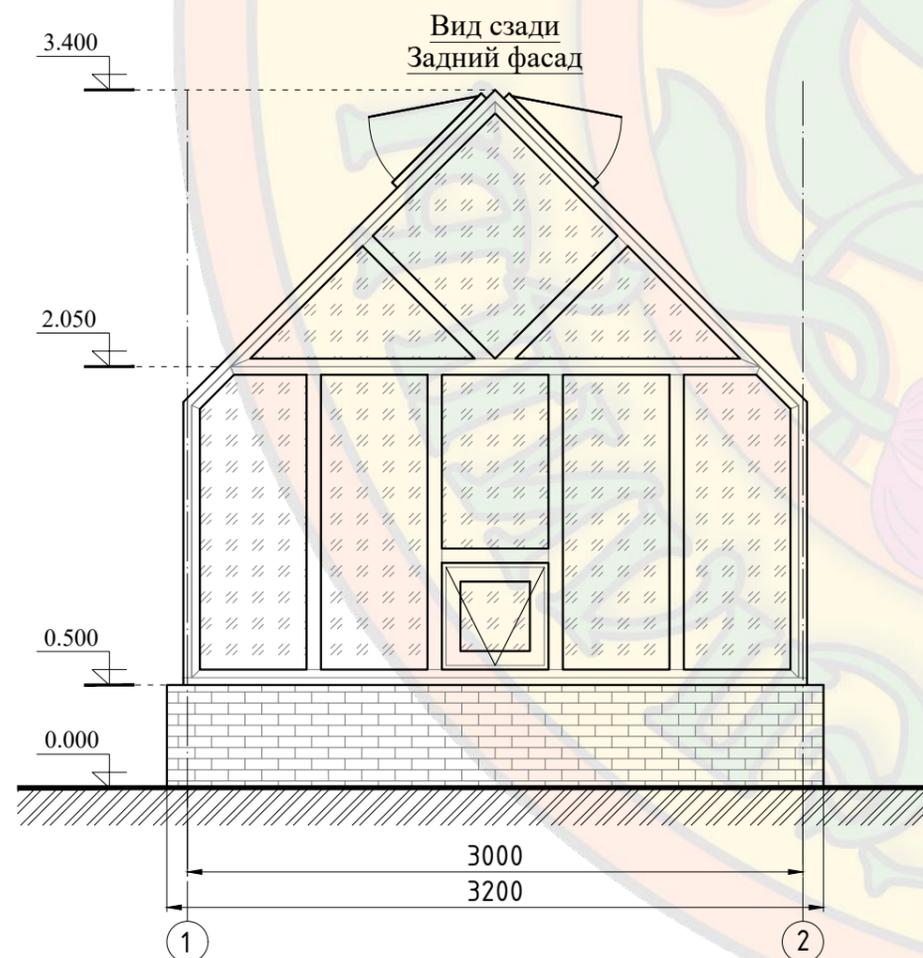
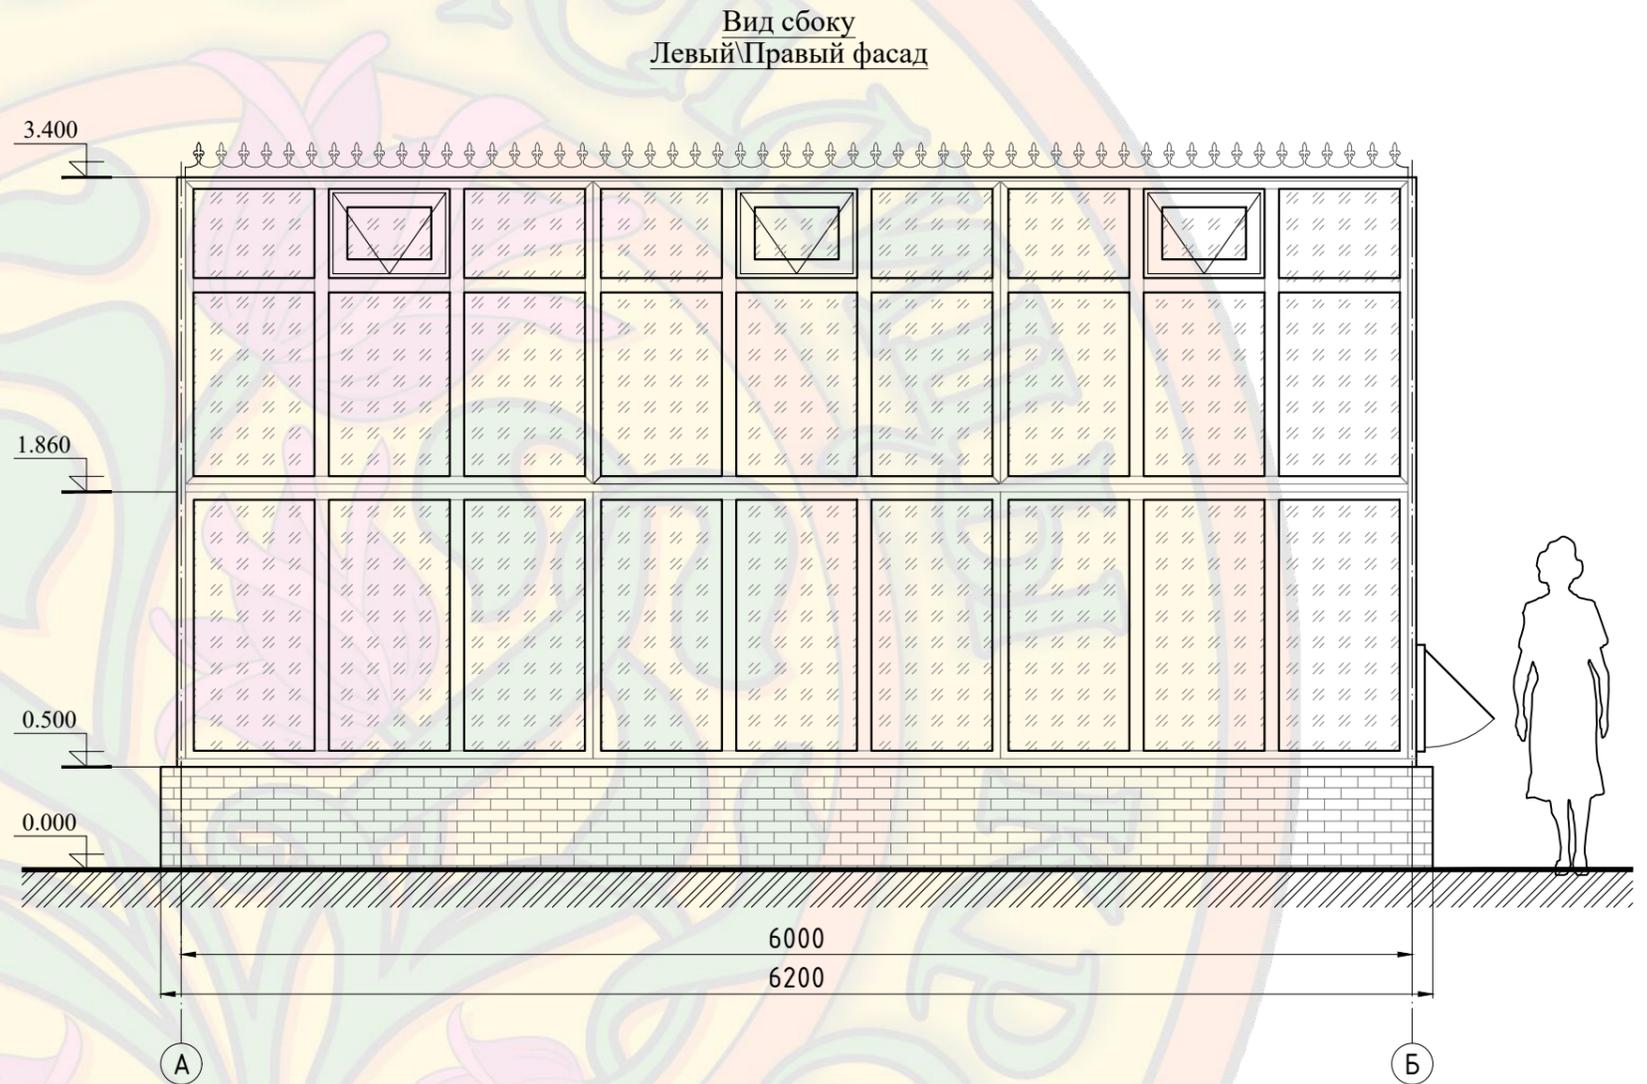


Габаритный чертеж

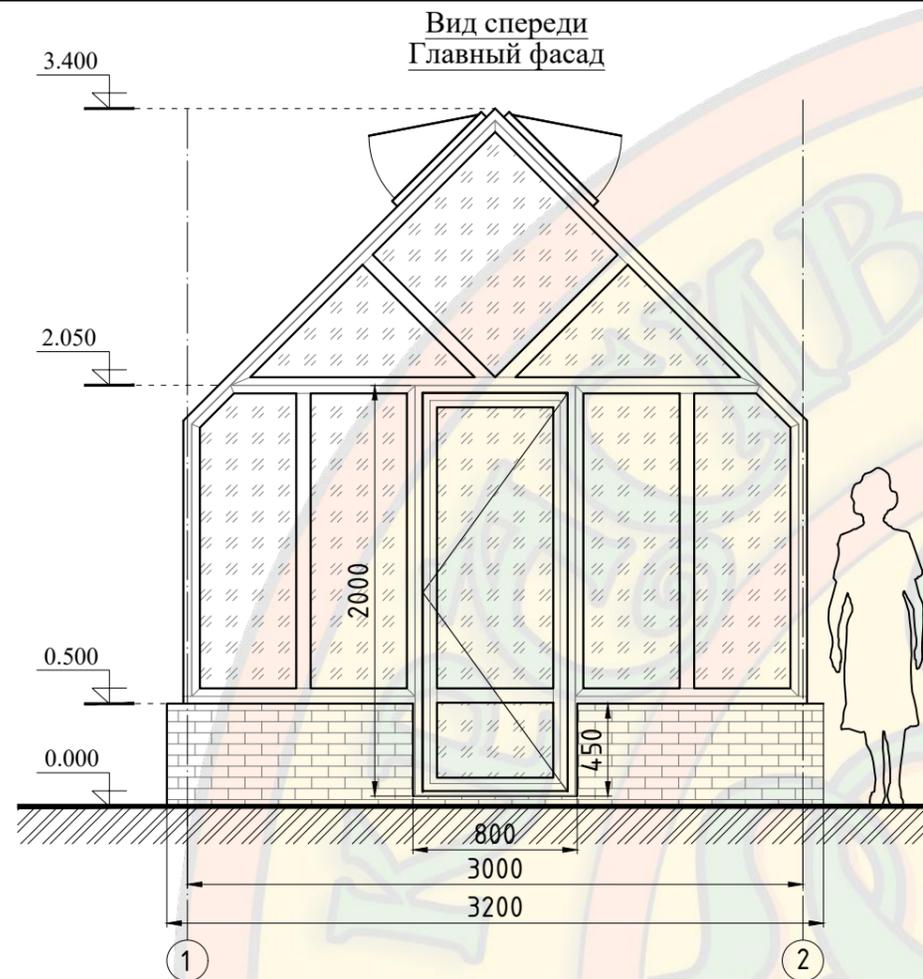

| | | | | | | | | | | |
|-------------|------|------|-------|---------|------|--|--------|------------------------|--------|--|
| | | | | | | (Честерфилд Эталон) Теплица 3х6м | | | | |
| | | | | | | Объект: сооружение, расположенное по адресу: | | | | |
| изм. | кол. | лист | № док | подпись | дата | Эскиз теплицы из алюминиевого профиля | Стадия | Лист | Листов | |
| Разработал | | | | | | | | | 1 | |
| Проверил | | | | | | | | | | |
| Гл. Констр. | | | | | | Главный фасад, Торец, Боковой фасад | | ООО "Красивые теплицы" | | |