
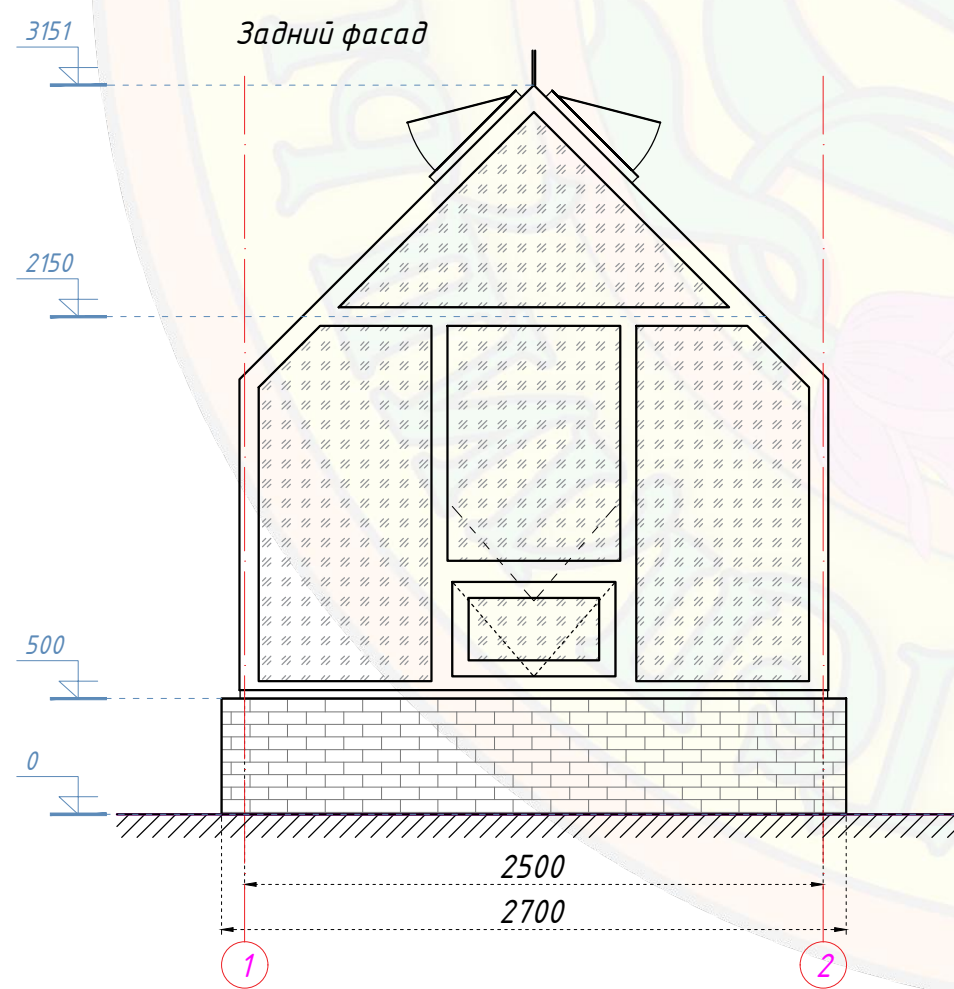
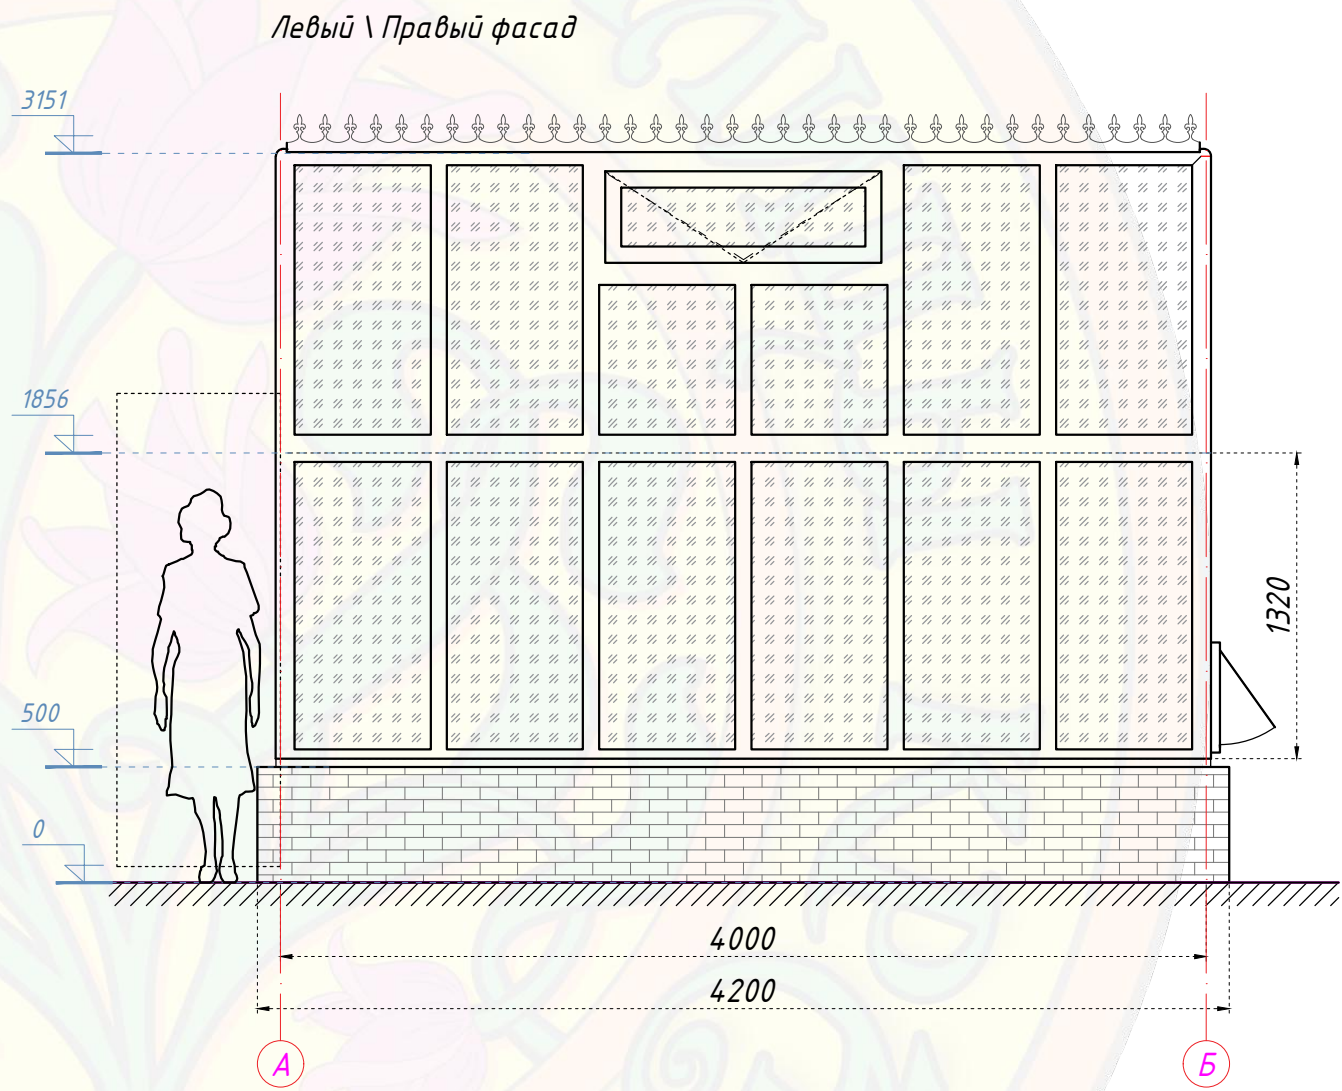


Габаритный чертеж  
(Джюльета) Теплица 2,5 x 4 м

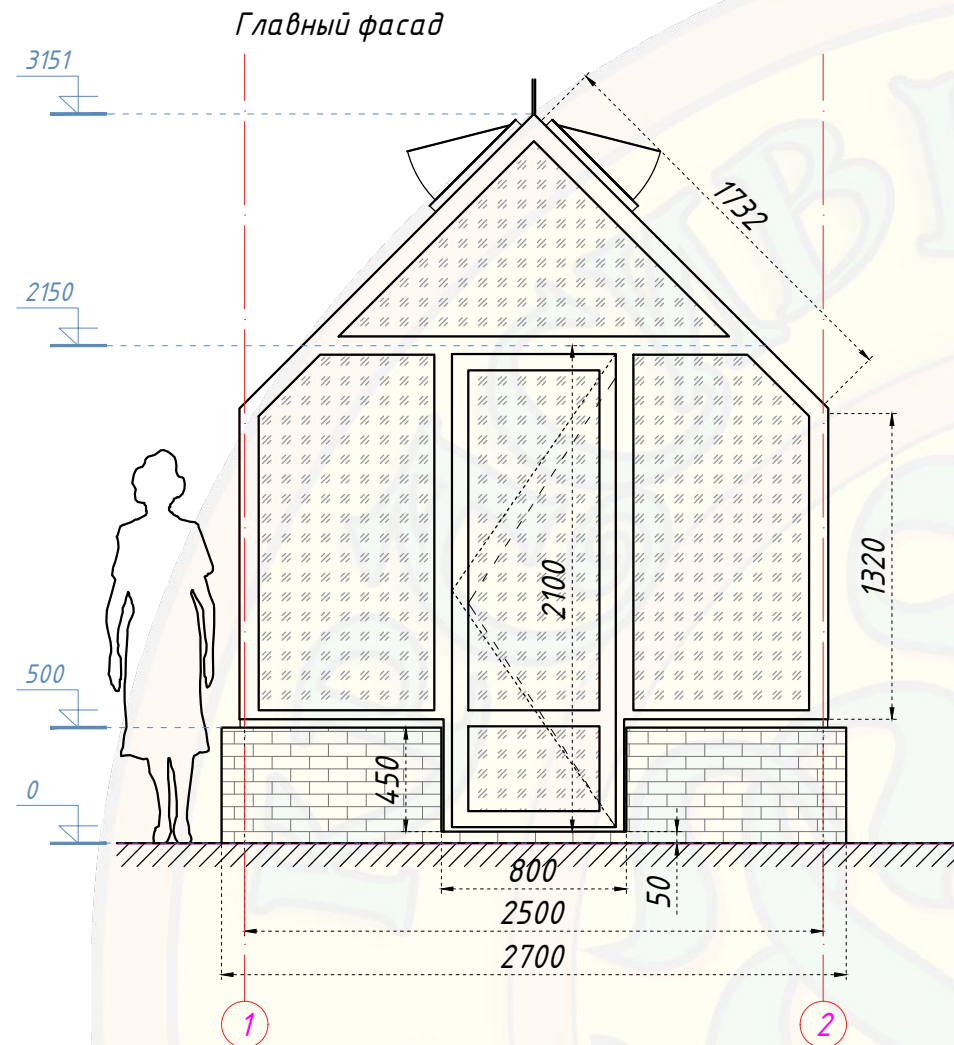

Примечание: Все размеры указаны в мм

(Джюльета) Теплица 2,5 x 4 м

Объект: сооружение, расположенное по адресу:

изм.	кол.	лист	№ док	подпись	дата				
Разработал						Эскиз теплицы из алюминиевого профиля	Стадия	Лист	Листов
Проверил								1	
Гл. Констр.						Главный фасад, Торец, Боковой фасад	ООО "Красивые теплицы"		