
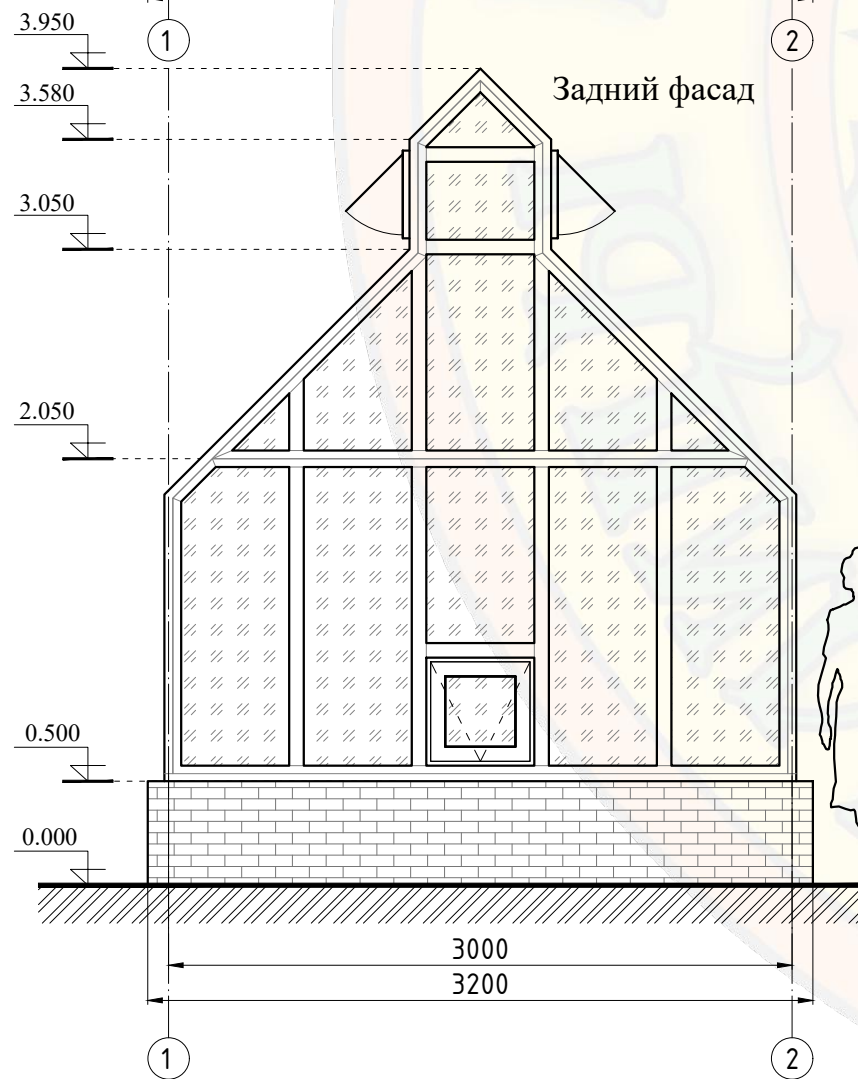
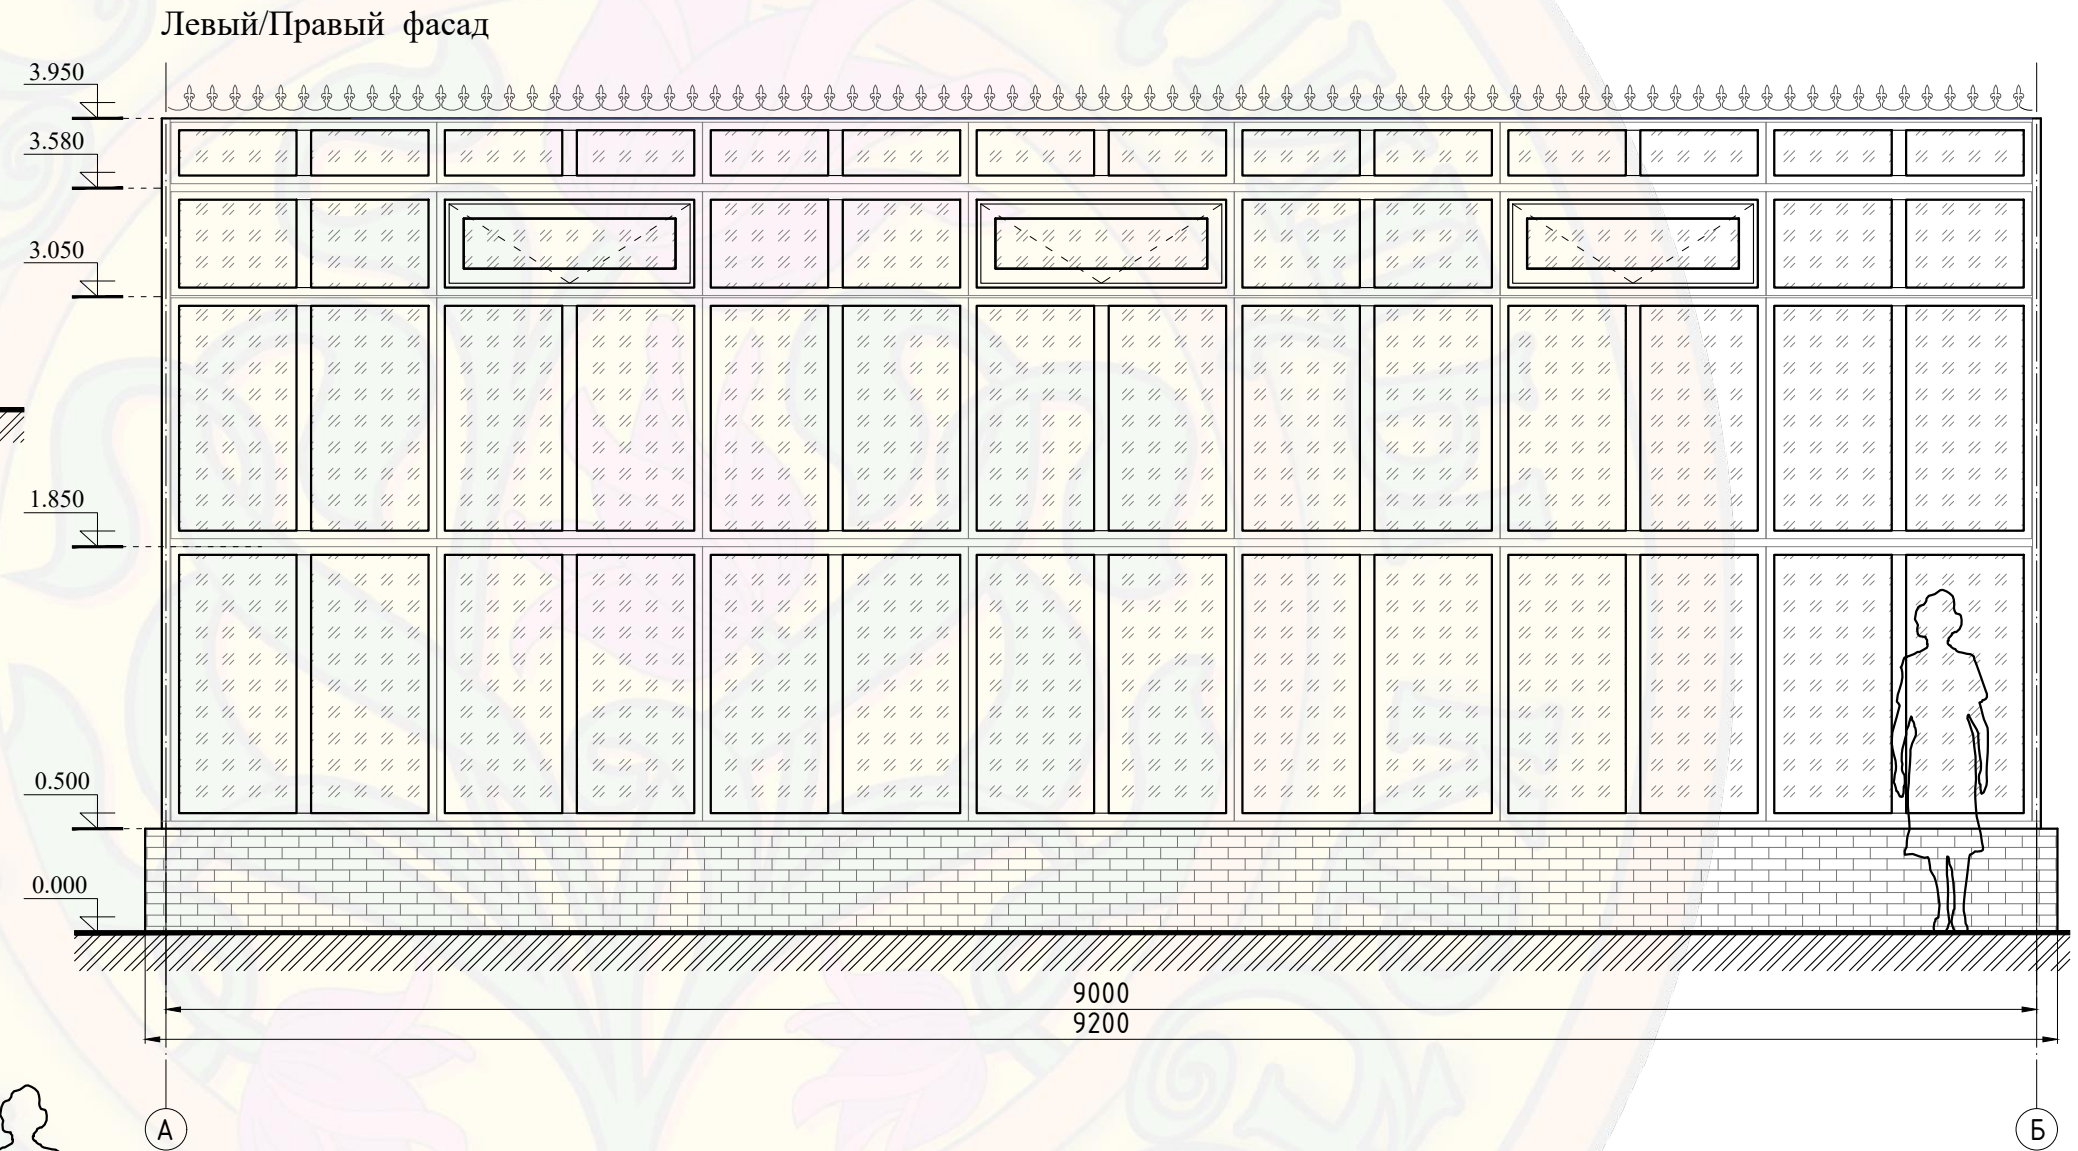


Габаритный чертеж

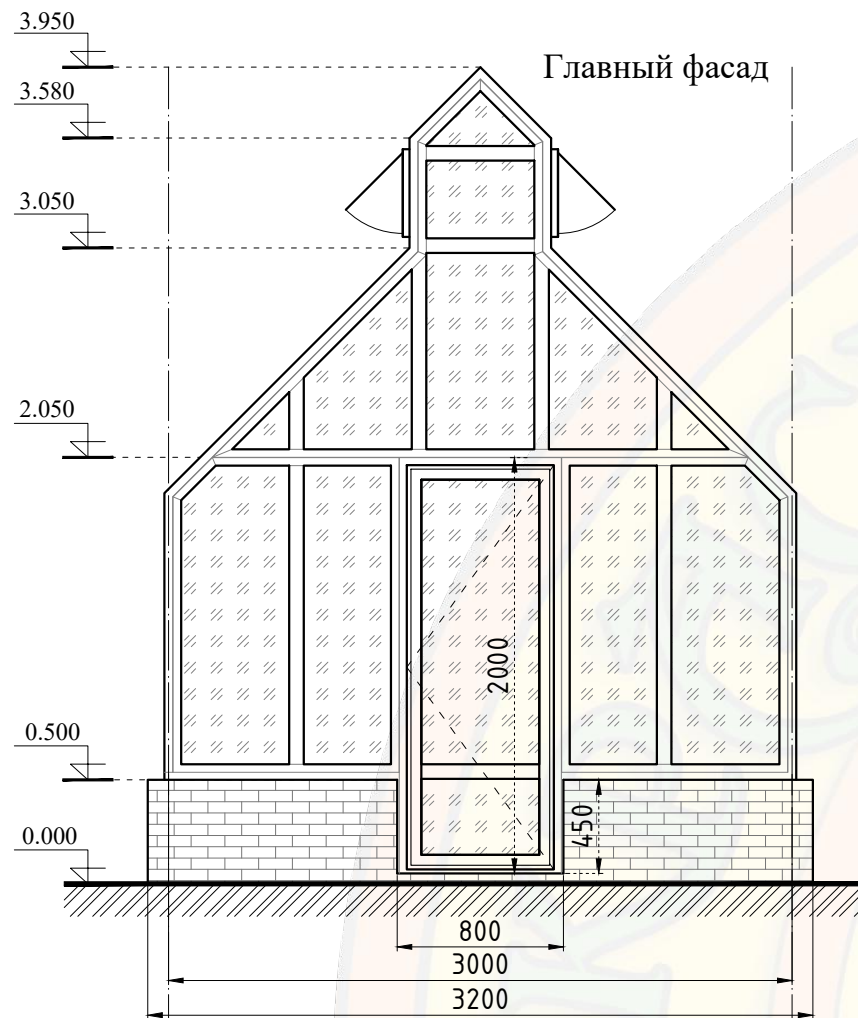

Примечание: Все размеры указаны в мм

(Йоркшир) Теплица 3x9м

Объект: сооружение, расположенное по адресу:

изм.	кол.	лист	№ док	подпись	дата				
Разработал						Эскиз теплицы из алюминиевого профиля	Стадия	Лист	Листов
Проверил									
Гл. Констр.							ООО "Красивые теплицы"		
Главный фасад, Торец, Боковой фасад									