
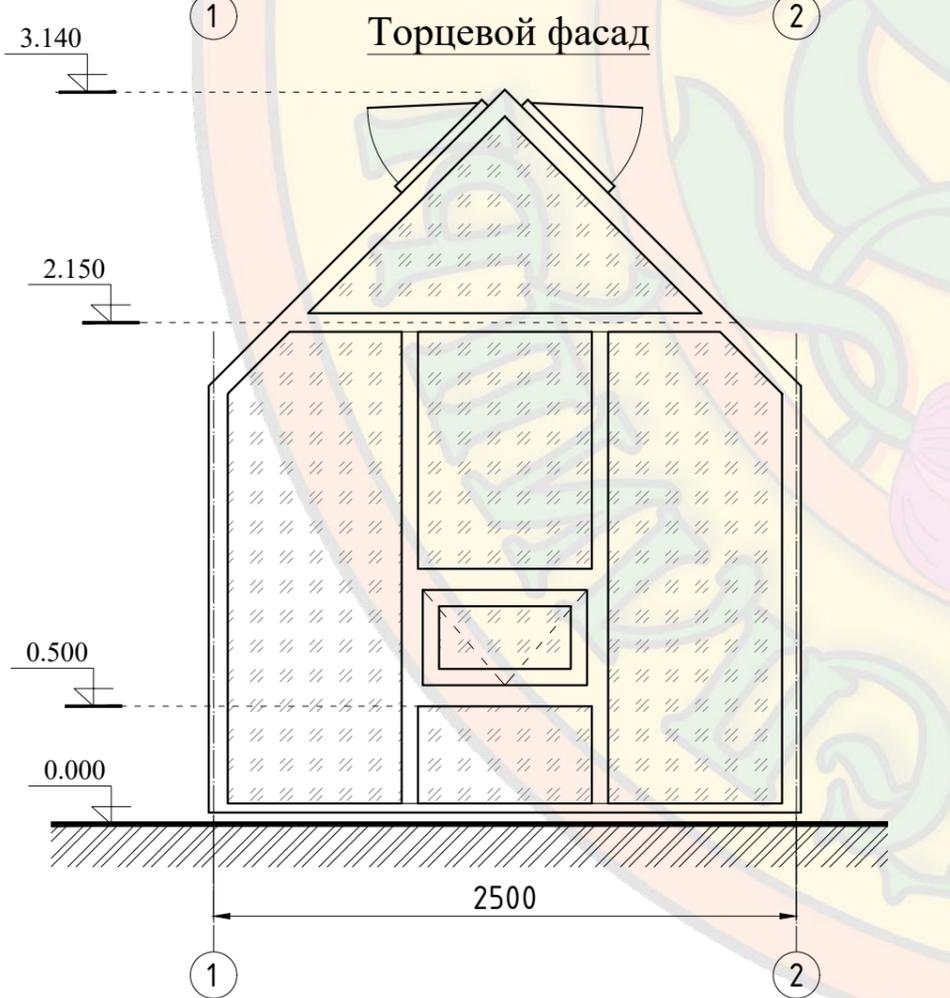
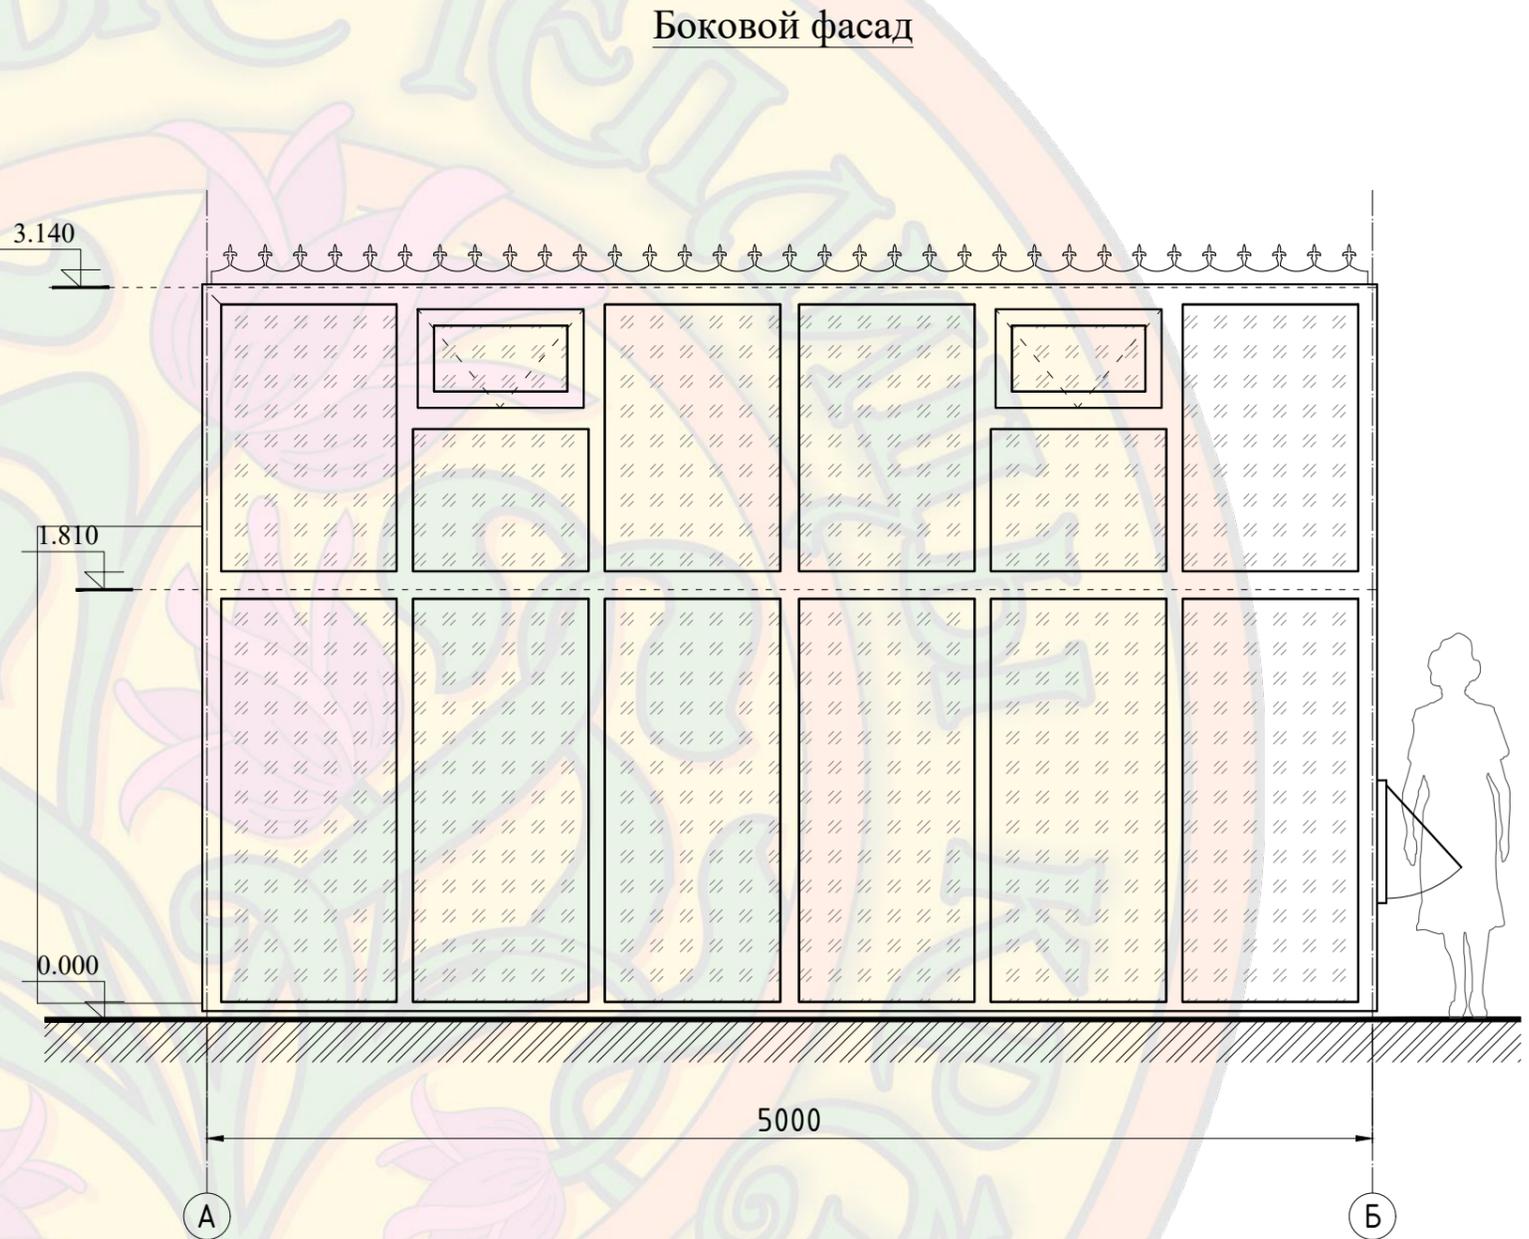


Габаритный чертеж
Теплица "ЭКО525" 2,5x5м

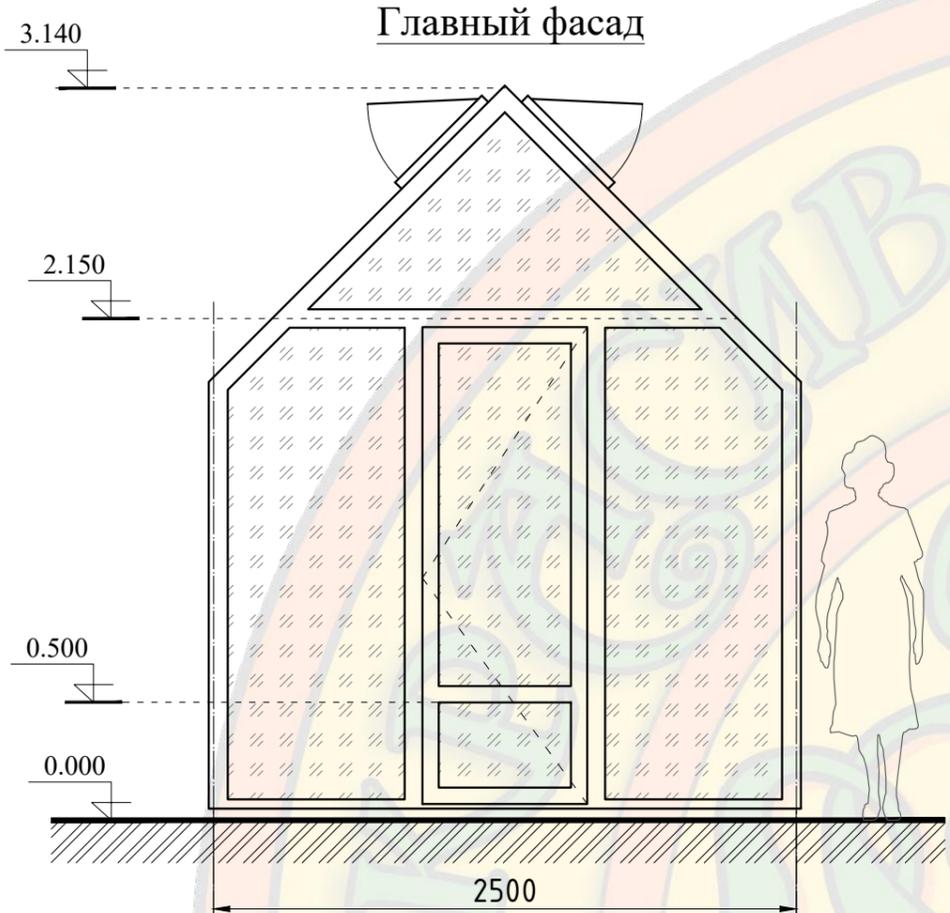

изм.	кол.	лист	№ док.	подпись	дата

Теплица "ЭКО525" 2,5x5м			
Объект: сооружение, расположенное по адресу:			
Эскиз теплицы из алюминиевого профиля	Стадия	Лист	Листов
		1	
Главный фасад, Торец, Боковой фасад		ООО "Красивые теплицы"	