
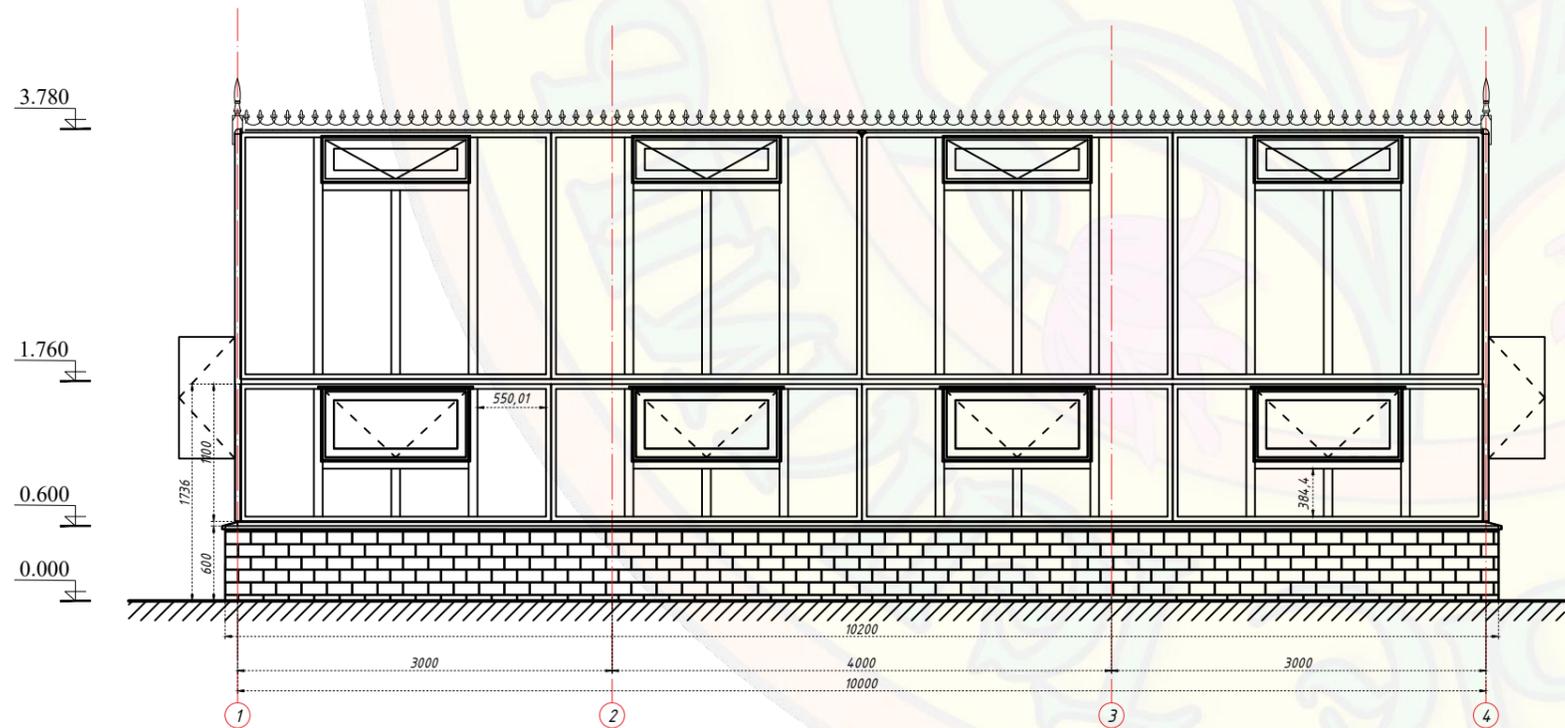
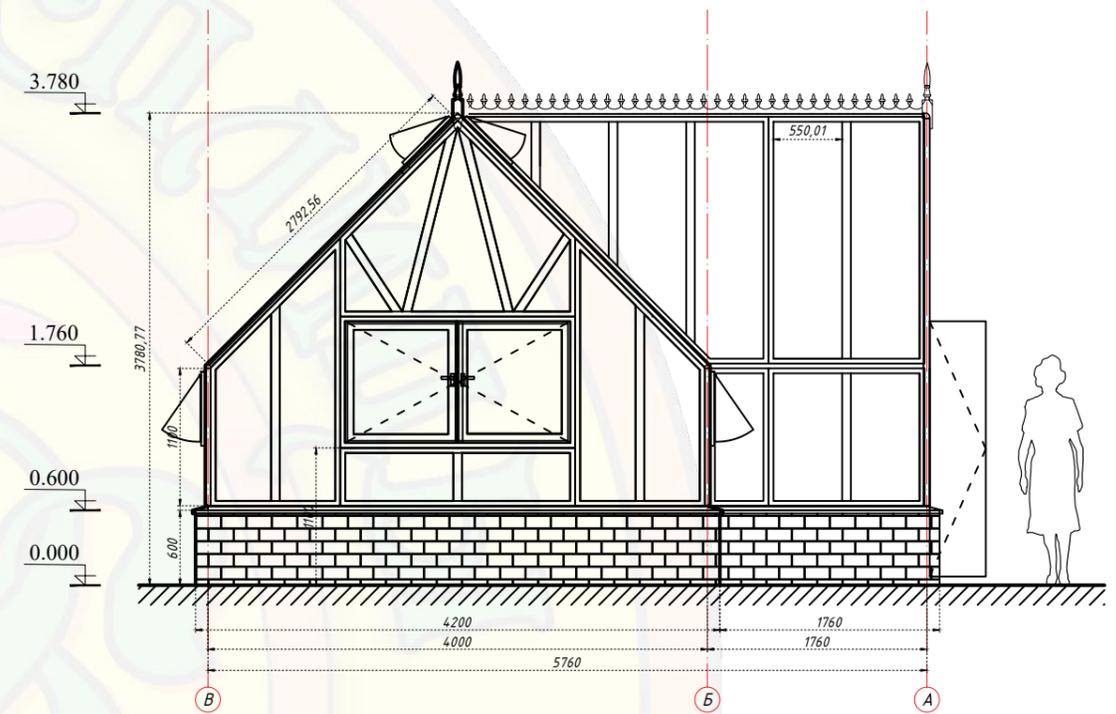


Габаритный чертеж теплицы

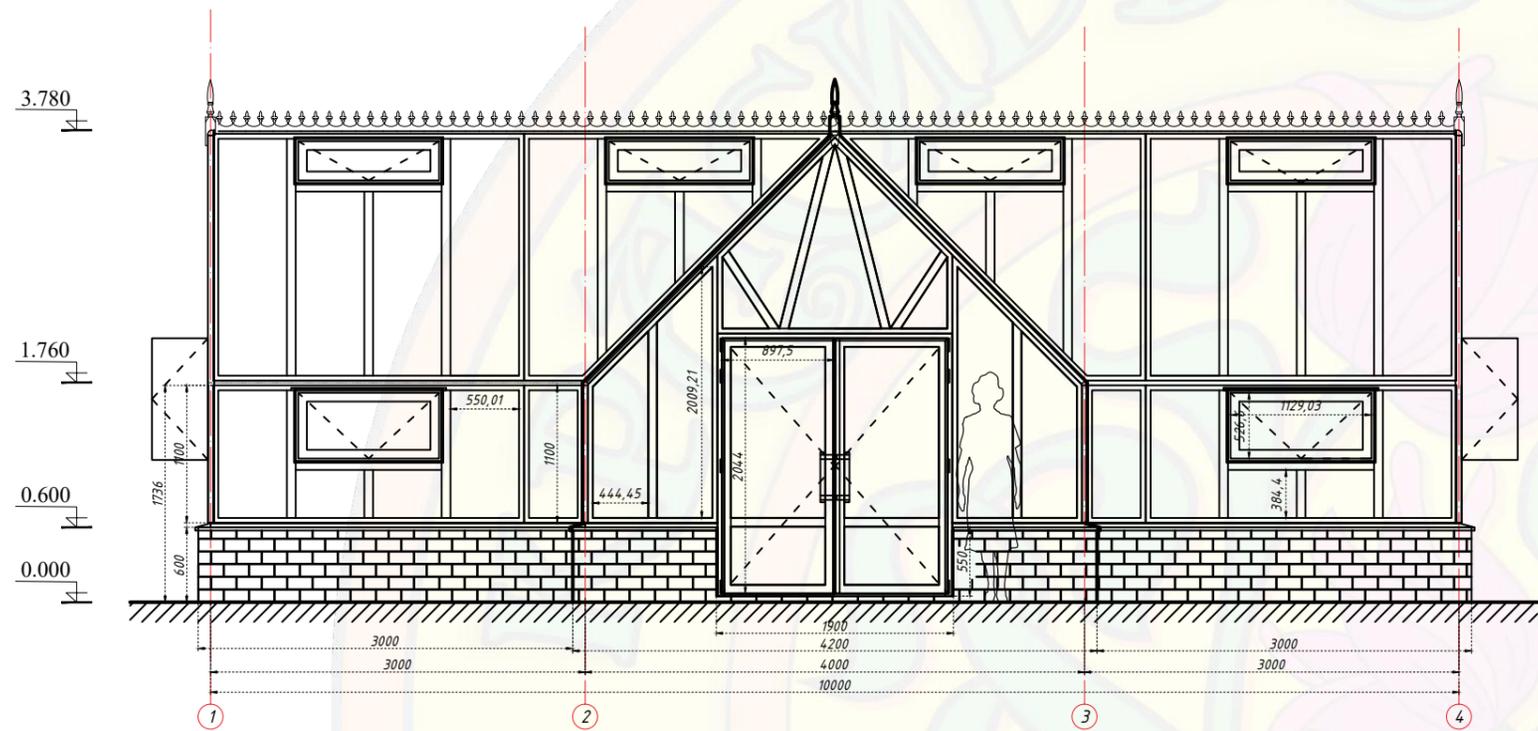

						() "Корона" 10 x 4 м Холл 1,8 x 4 м				
						Объект: _____				
Изм.	кол.	лист	№ док.	подпись	дата	Лист Заказа		Стадия	Лист	Листов
Разработал								Э	1	
Проверил										
Гл. Констр.						Эскиз теплицы из алюминиевого профиля		ООО "Красивые теплицы"		
Н. контр.										