
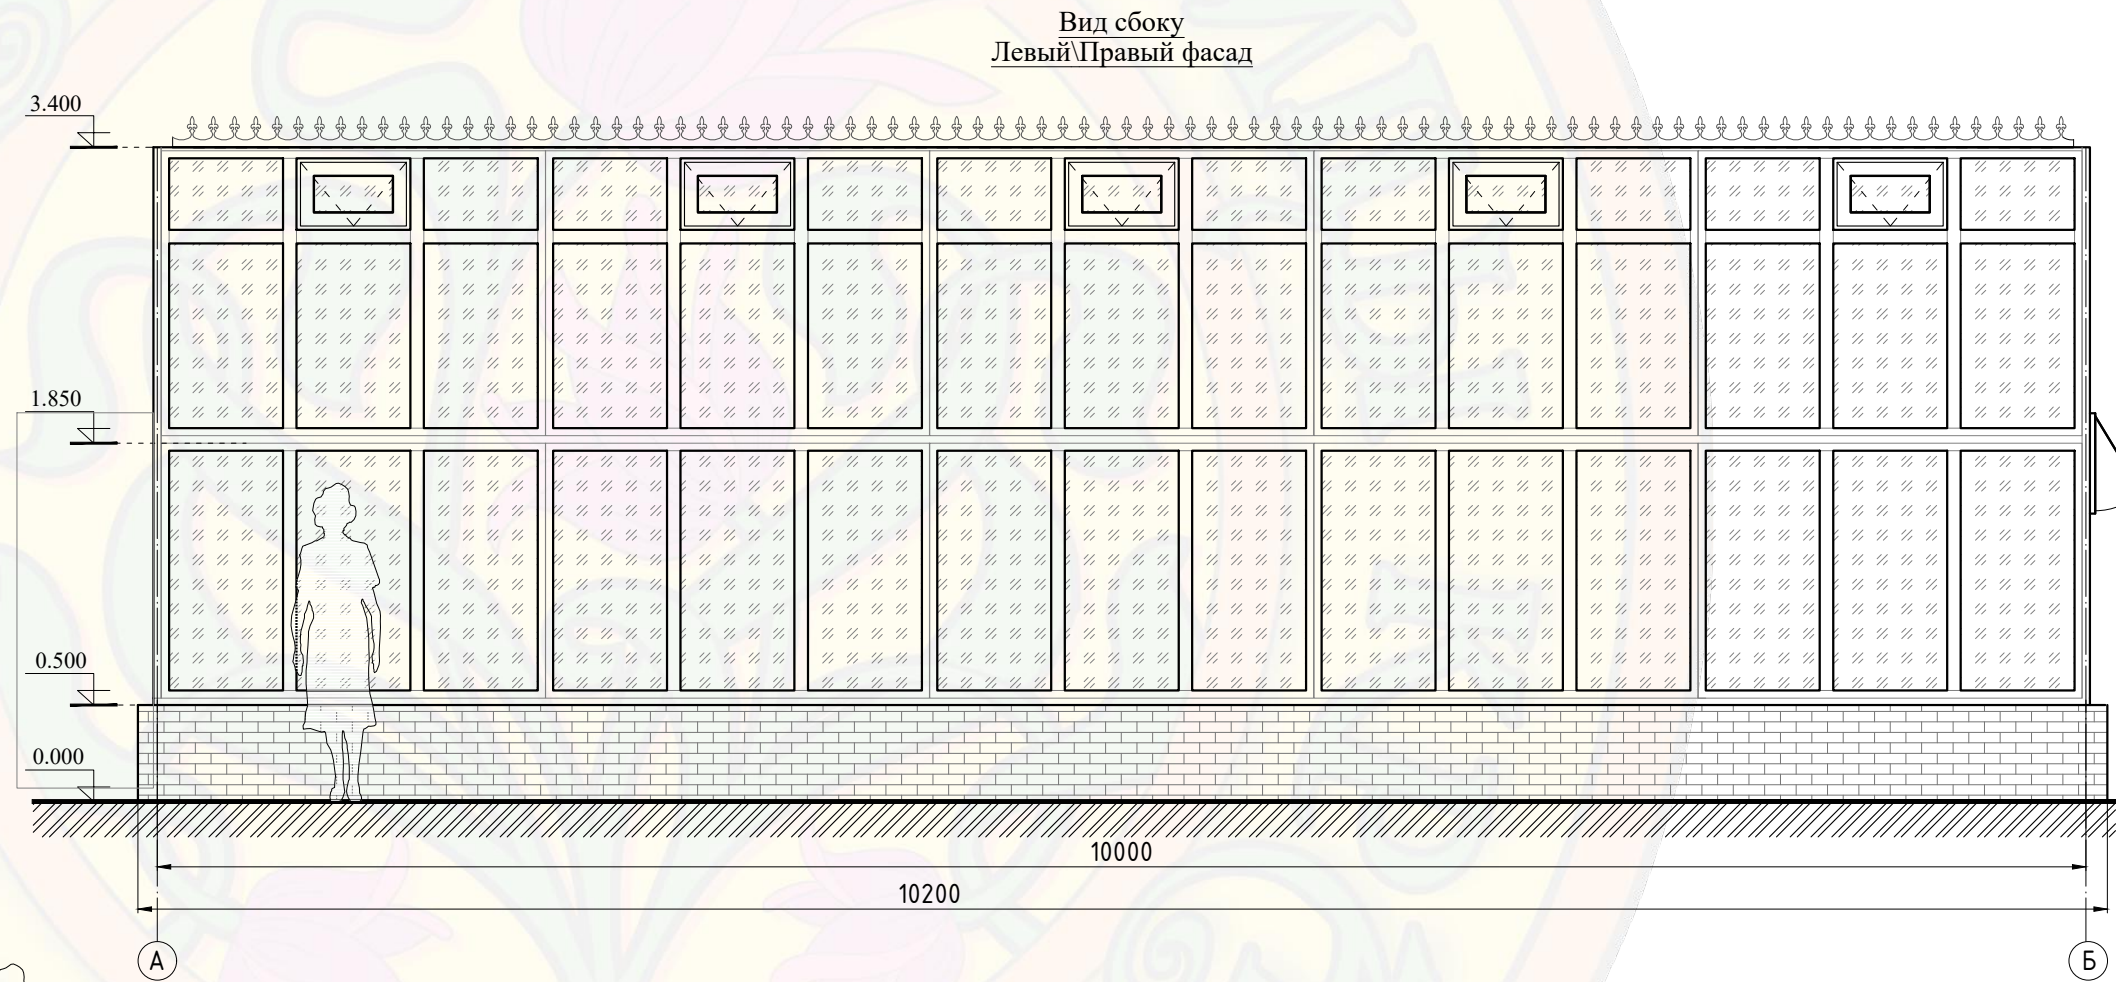
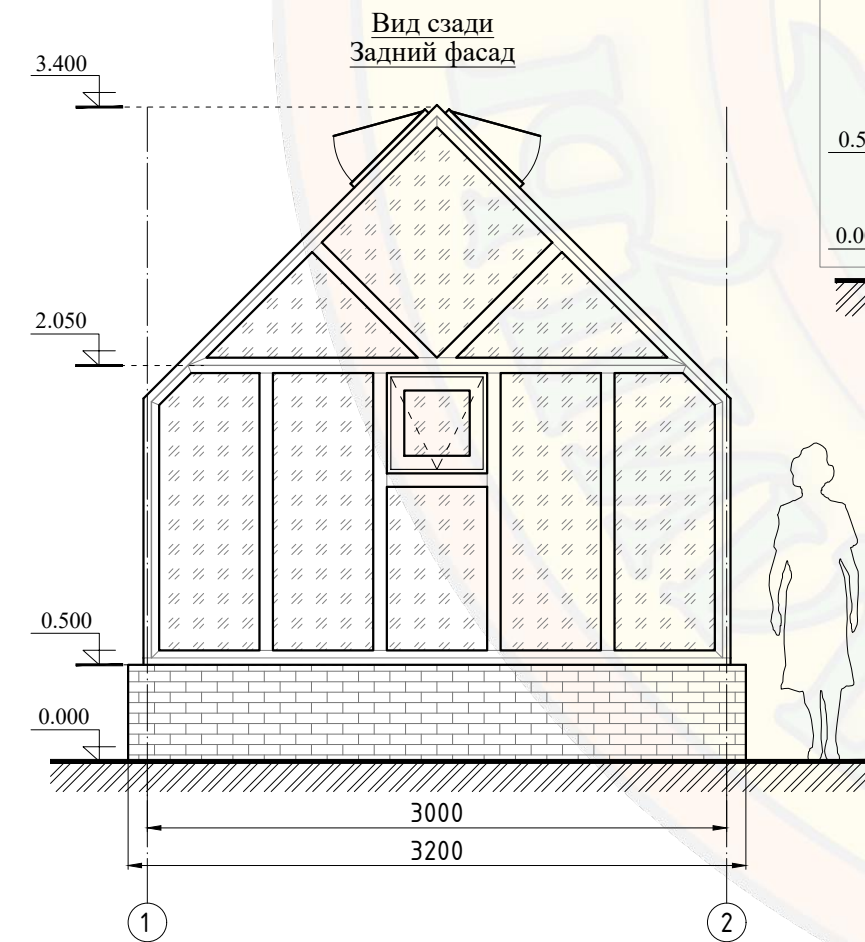


Габаритный чертеж

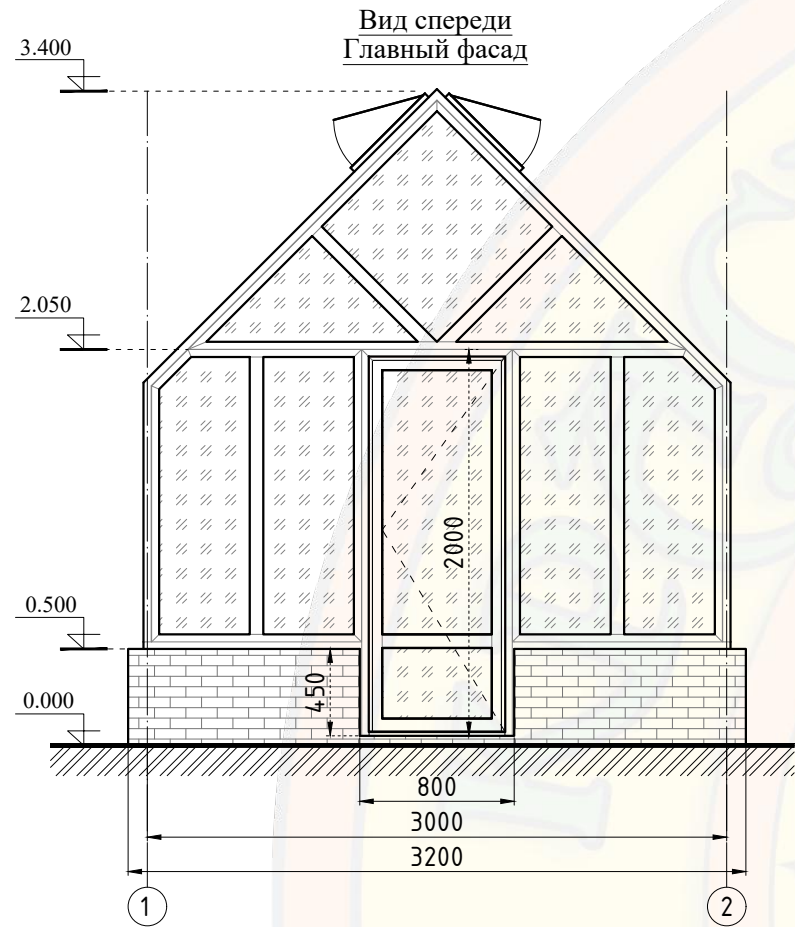

Примечание: Все размеры указаны в мм

(Честерфилд) Теплица 3x8м

Объект: сооружение, расположенное по адресу:

| изм. | кол. | лист | № док | подпись | дата | | | | |
|--|------|------|-------|---------|------|--|------------------------|------|--------|
| Разработал | | | | | | Эскиз теплицы из алюминиевого профиля | Стадия | Лист | Листов |
| Проверил | | | | | | | | | |
| Гл. Констр. | | | | | | | ООО "Красивые теплицы" | | |
| Главный фасад, Торец, Боковой фасад | | | | | | | | | |