Габаритный чертеж

Вид спереди
Главный фасад

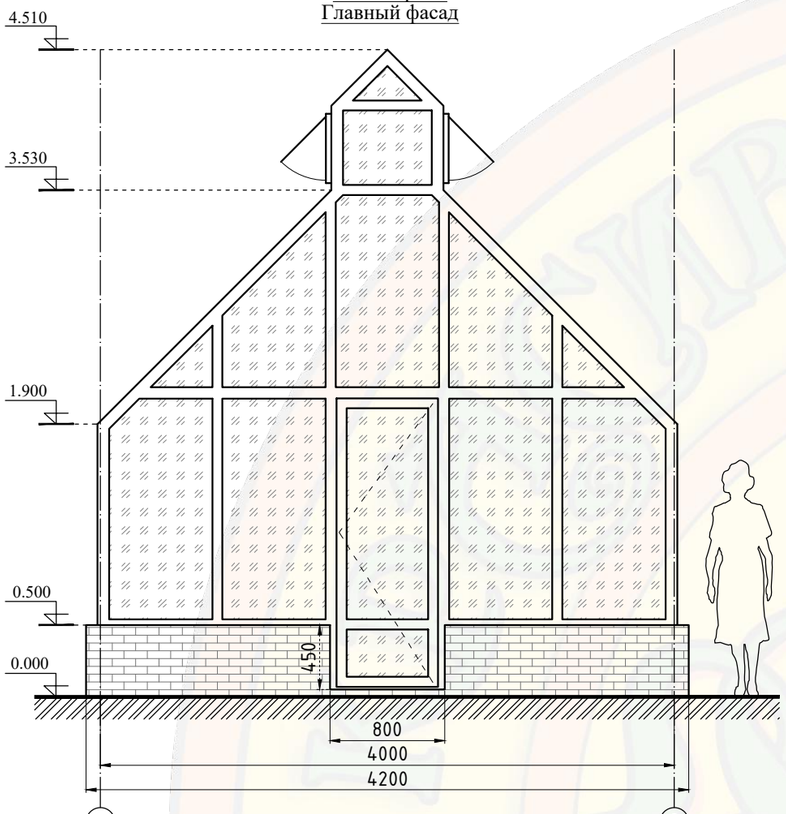

Вид сзади
Задний фасад

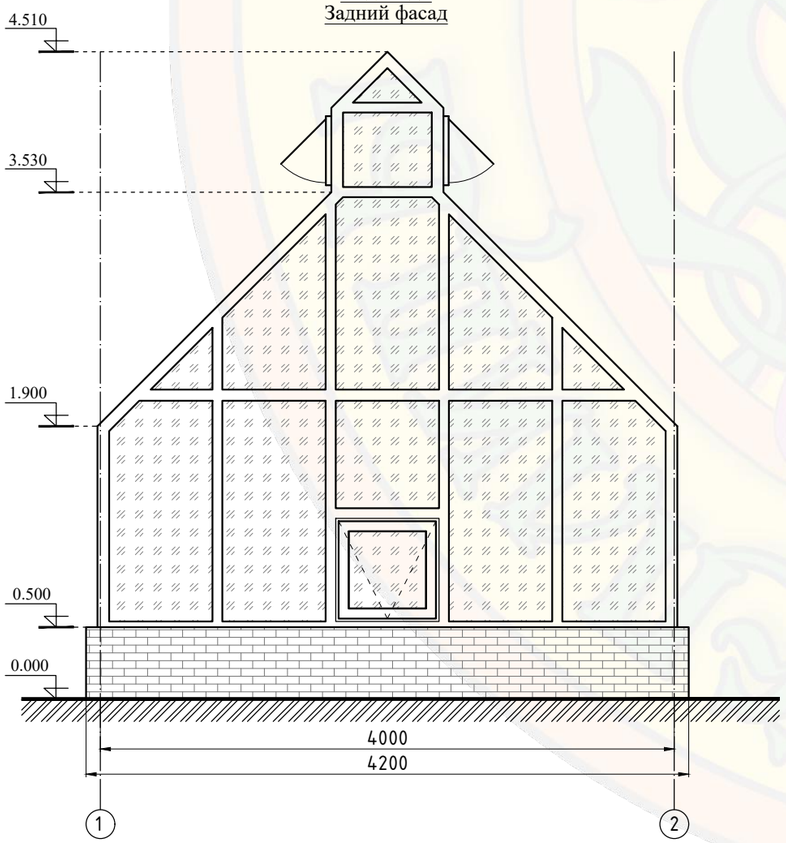

Вид сбоку
Левый\Правый фасад

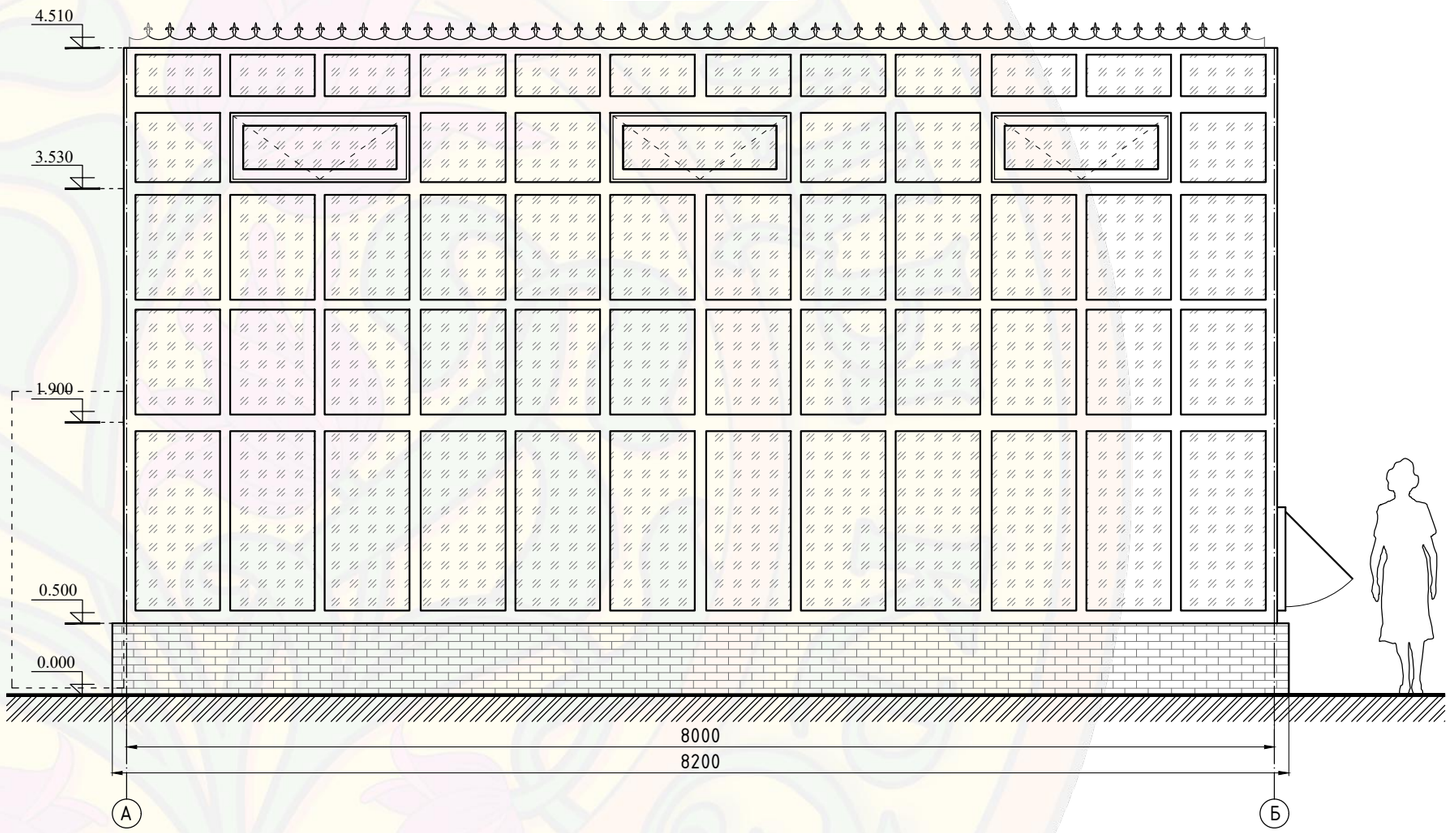

Примечание: Все размеры указаны в мм

						(Йоркшир Z) Теплица 4х8м
						Объект: сооружение, расположенное по адресу:
изм.	кол.	лист	№док	подпись	дата	
Разработал						Эскиз теплицы из алюминиевого профиля
Проверил						Стадия / Лист / Листов
Гл. Констр.						Главный фасад, Торец, Боковой фасад
						ООО "Красивые теплицы"