


Габаритный чертеж  
теплицы 8,0 x 4,0 м Холл 1,9 x 1,2 м

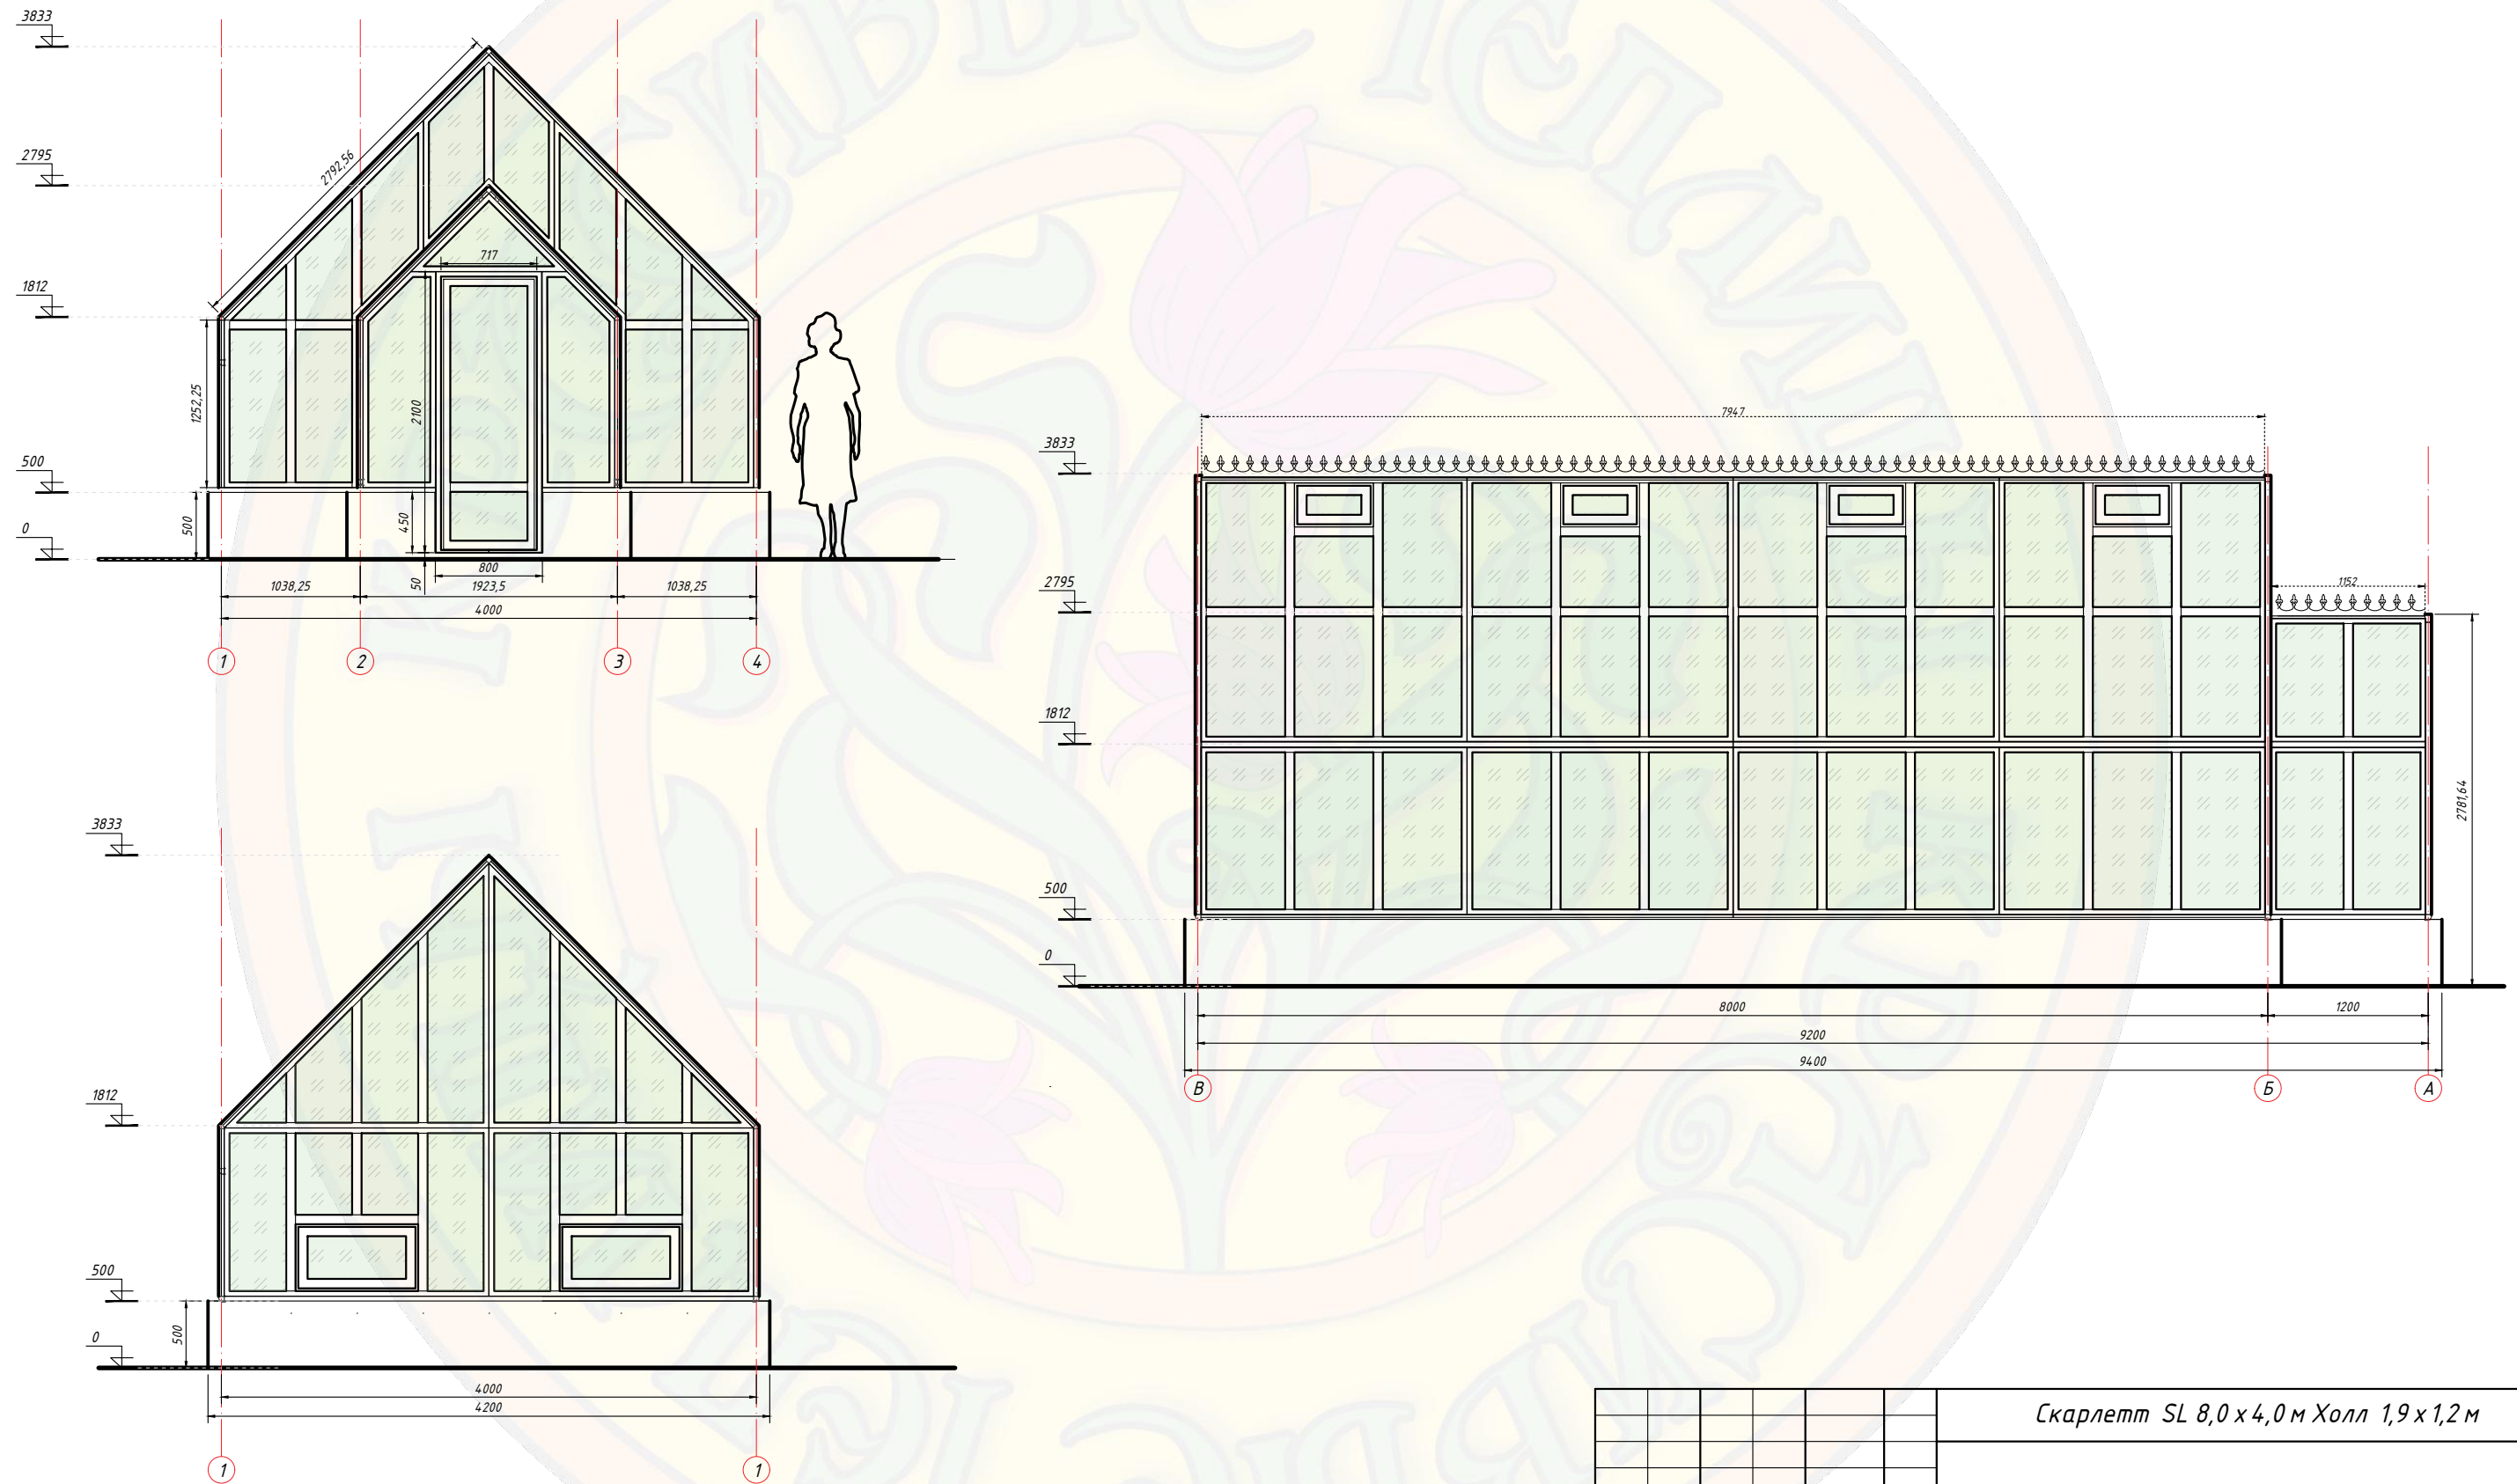

						<i>Скарлетт SL 8,0 x 4,0 м Холл 1,9 x 1,2 м</i>				
изм.	кол.	лист	№ док.	подпись	дата					
Разработал						Лист Заказа		Стация	Лист	Листов
Проверил								Э	1	
Гл. Констр.						Эскиз теплицы из алюминиевого профиля		ООО "Красивые теплицы"		
Н. контр.										