


СОГЛАСОВАНО:

Взам. инв. №


Подпись и дата

Инв. № подл.


План фундамента. М 1:40.

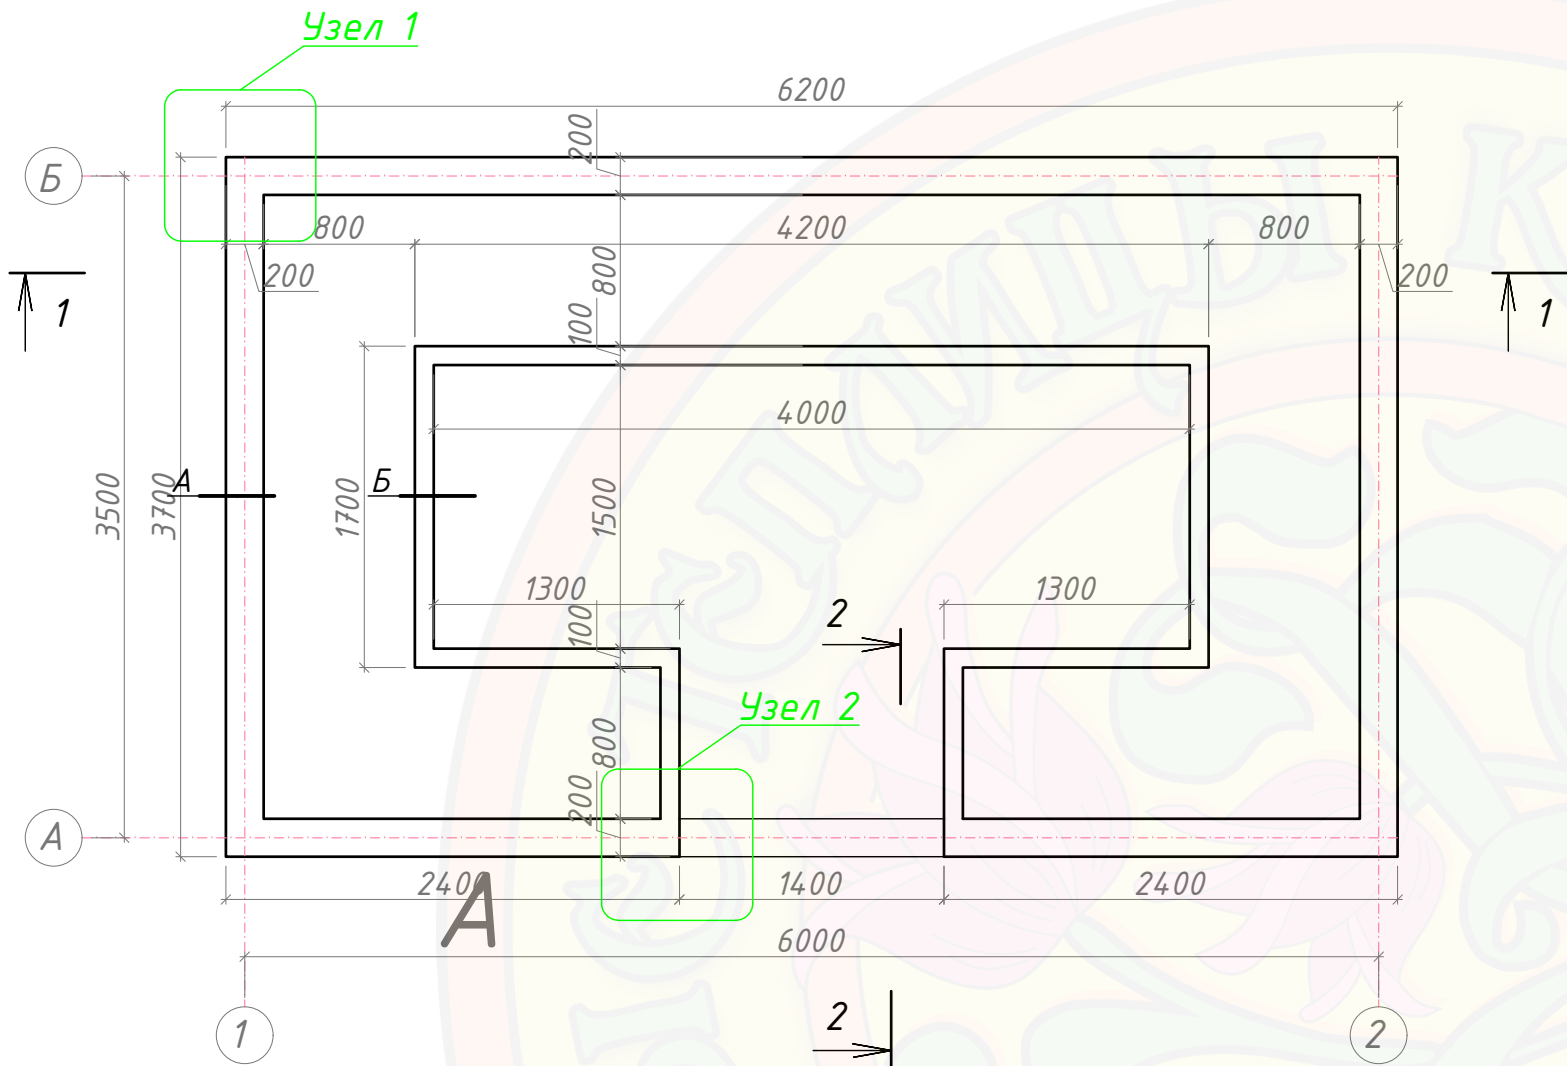

Разрез 1 - 1. М 1:40.

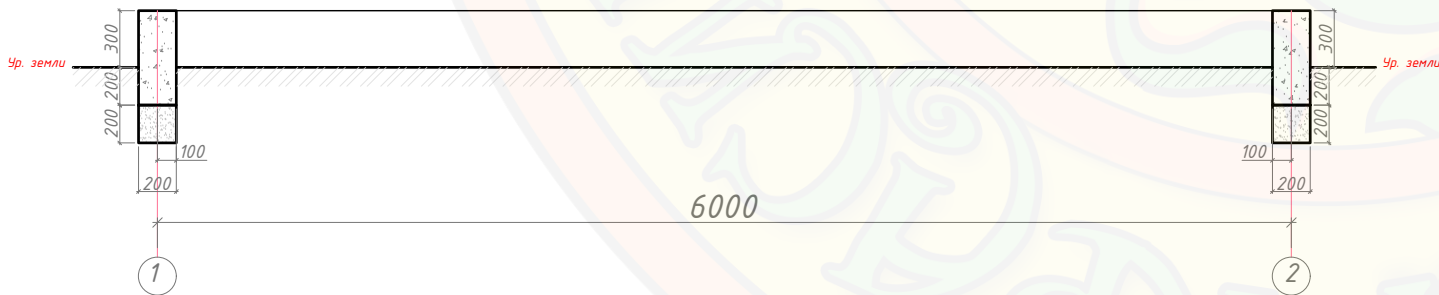


Разрез а-а. М 1:20

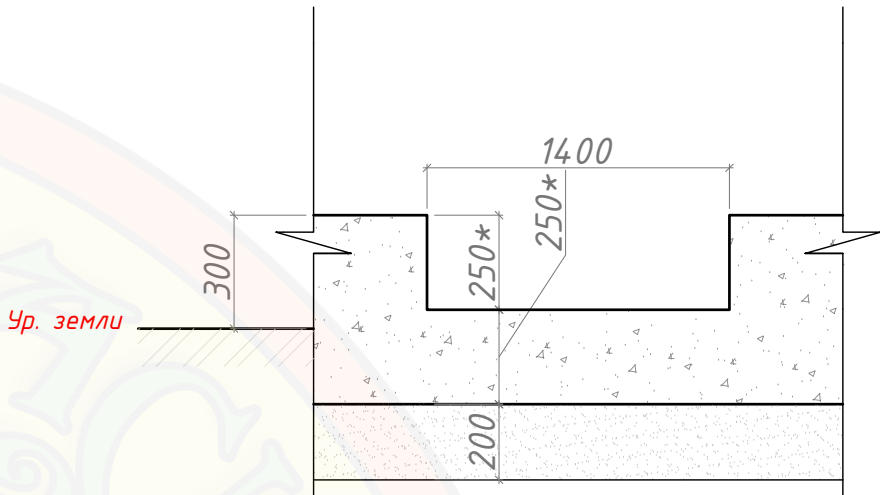

* Размеры определить по месту.
Предусмотреть толщину покрытия пола.

Разрез 2-2. М 1:20

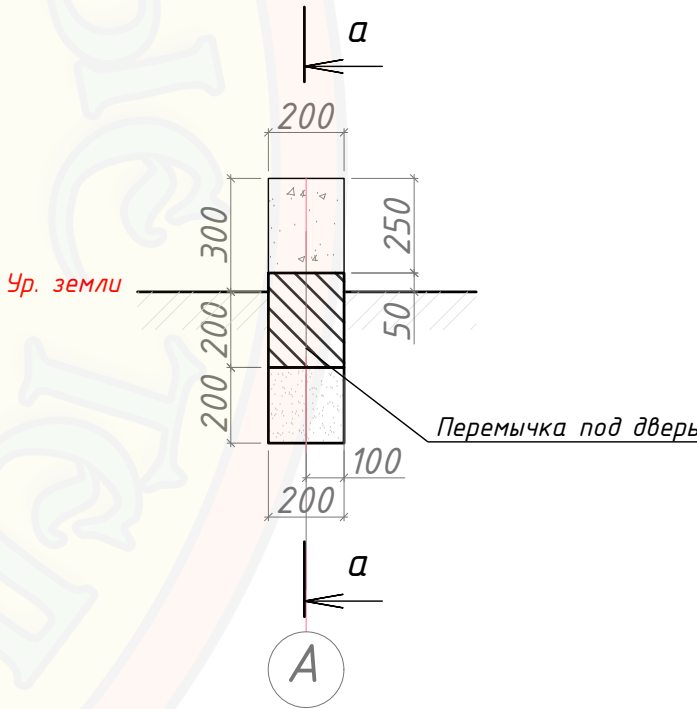

						Теплица		
Изм.	Кол.уч.	Лист	№ док	Подпись	Дата	Проект фундамента	Стадия	Лист
							П	1
Проверил						План фундамента. Разрез 1 - 1. Разрез 2 - 2.	000 "Красивые теплицы"	
Выполнил								


СОГЛАСОВАНО:

Взам. инв. №


Подпись и дата

Инв. № подл.


Узел 1. М 1:16

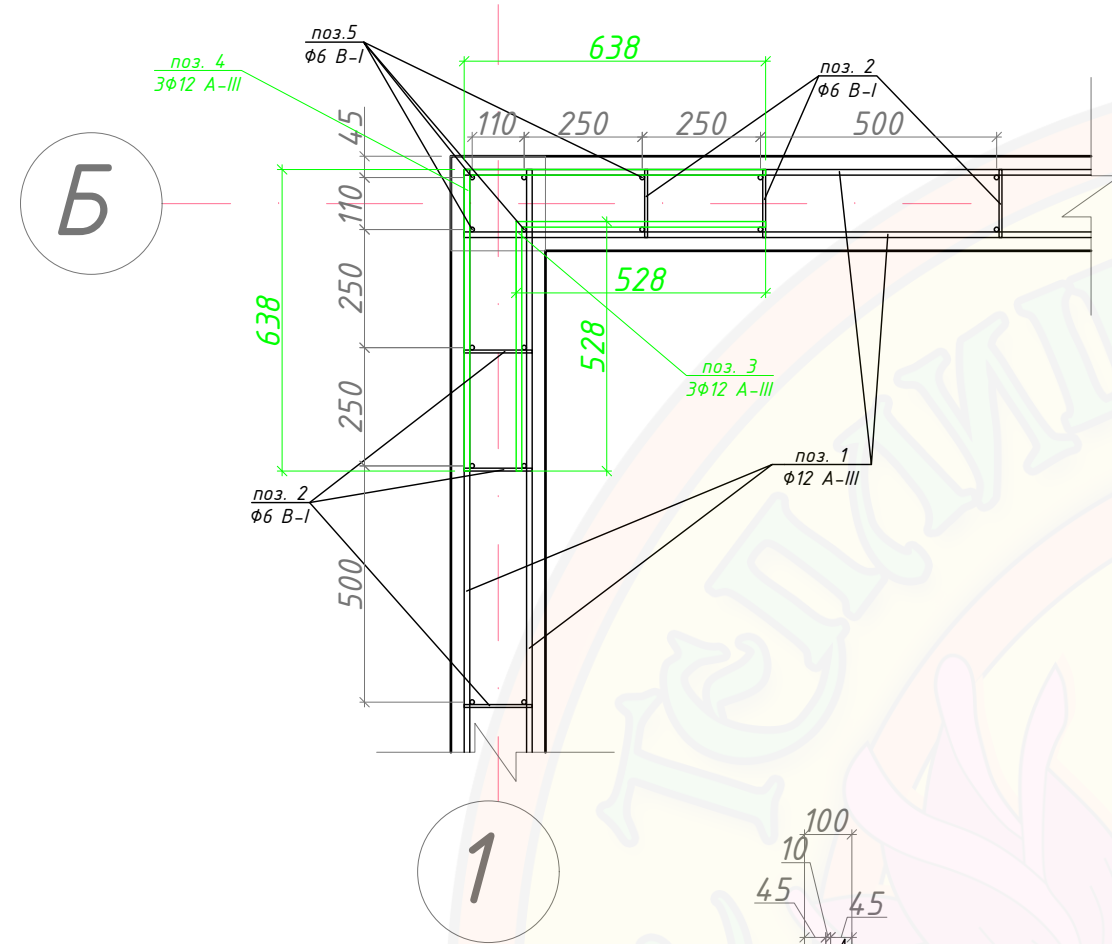


Узел 2. М 1:16

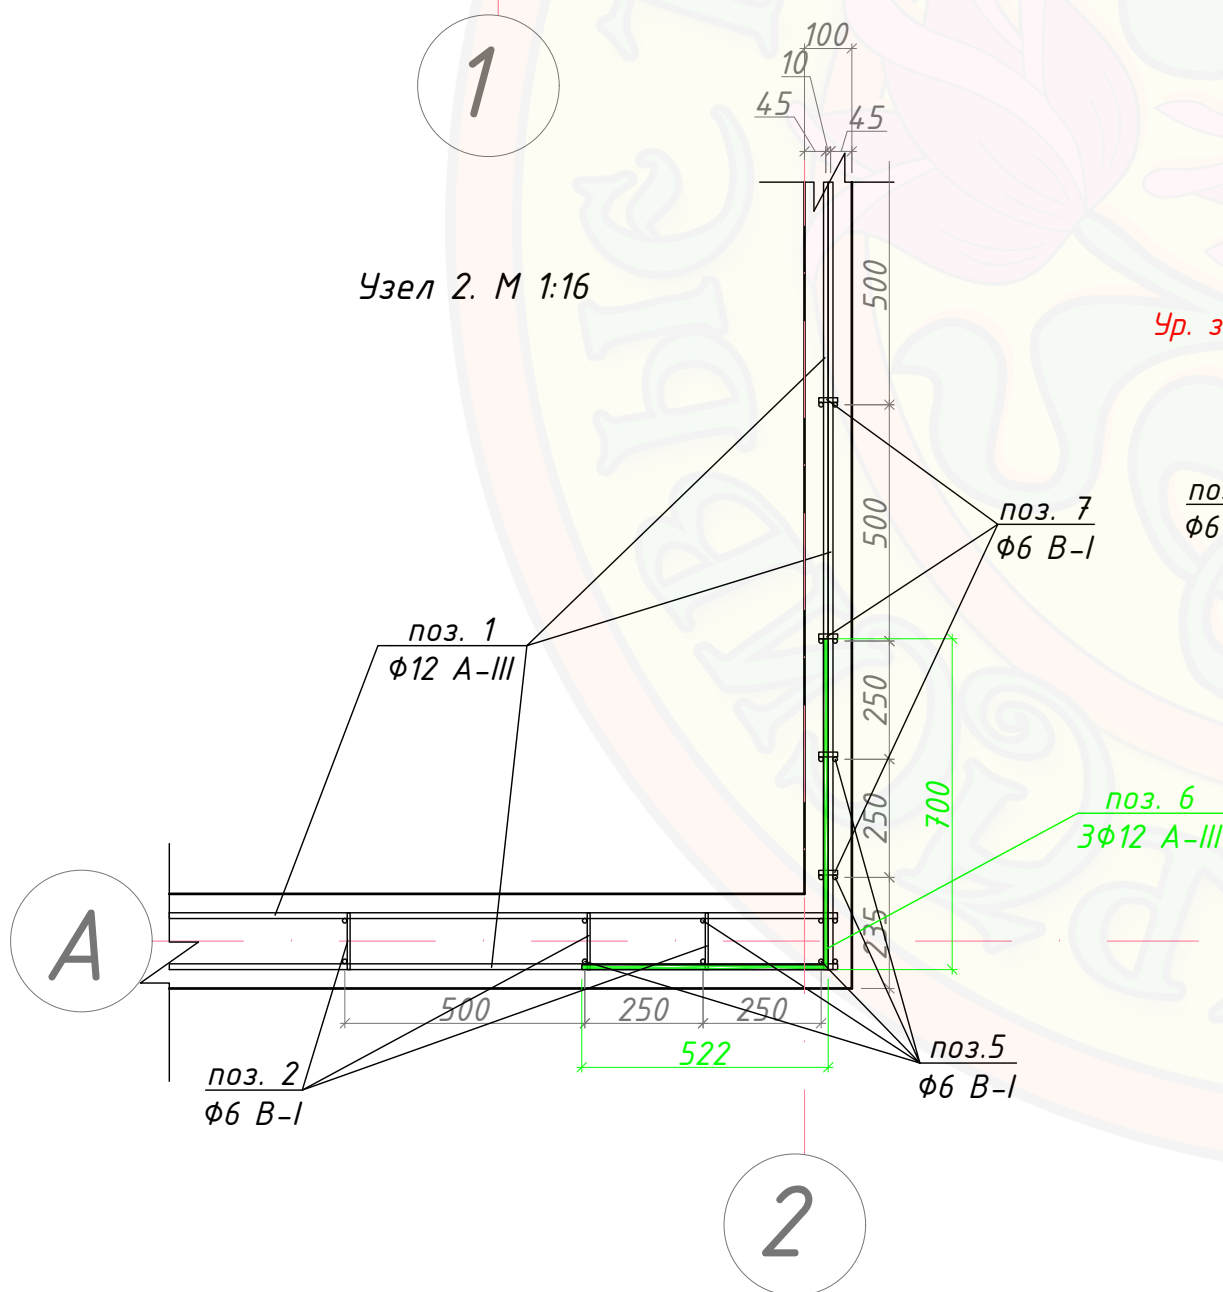

Сечение А. М 1:10

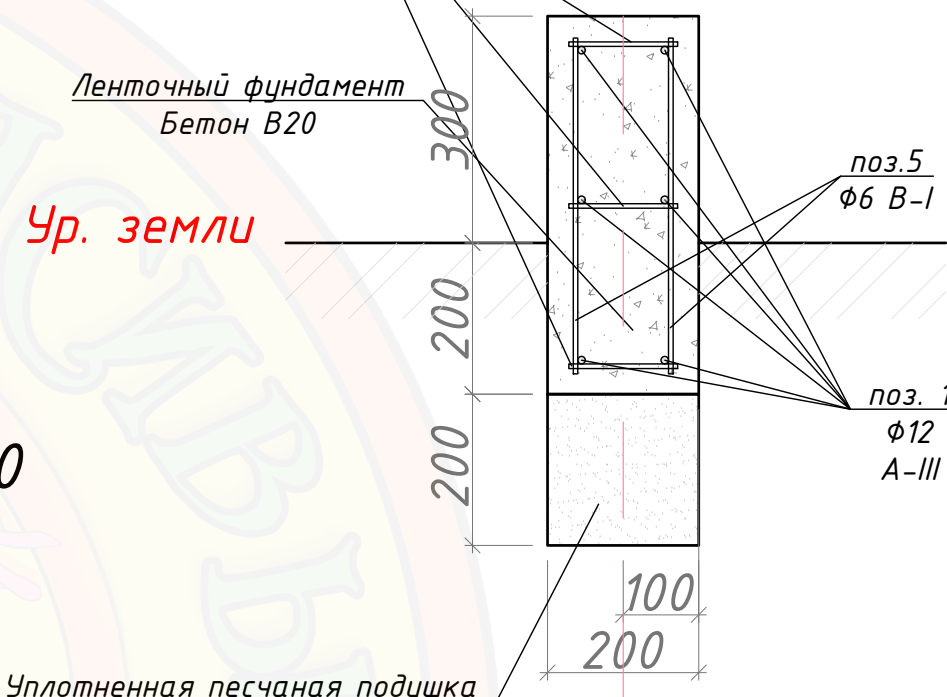

Сечение Б. М 1:10

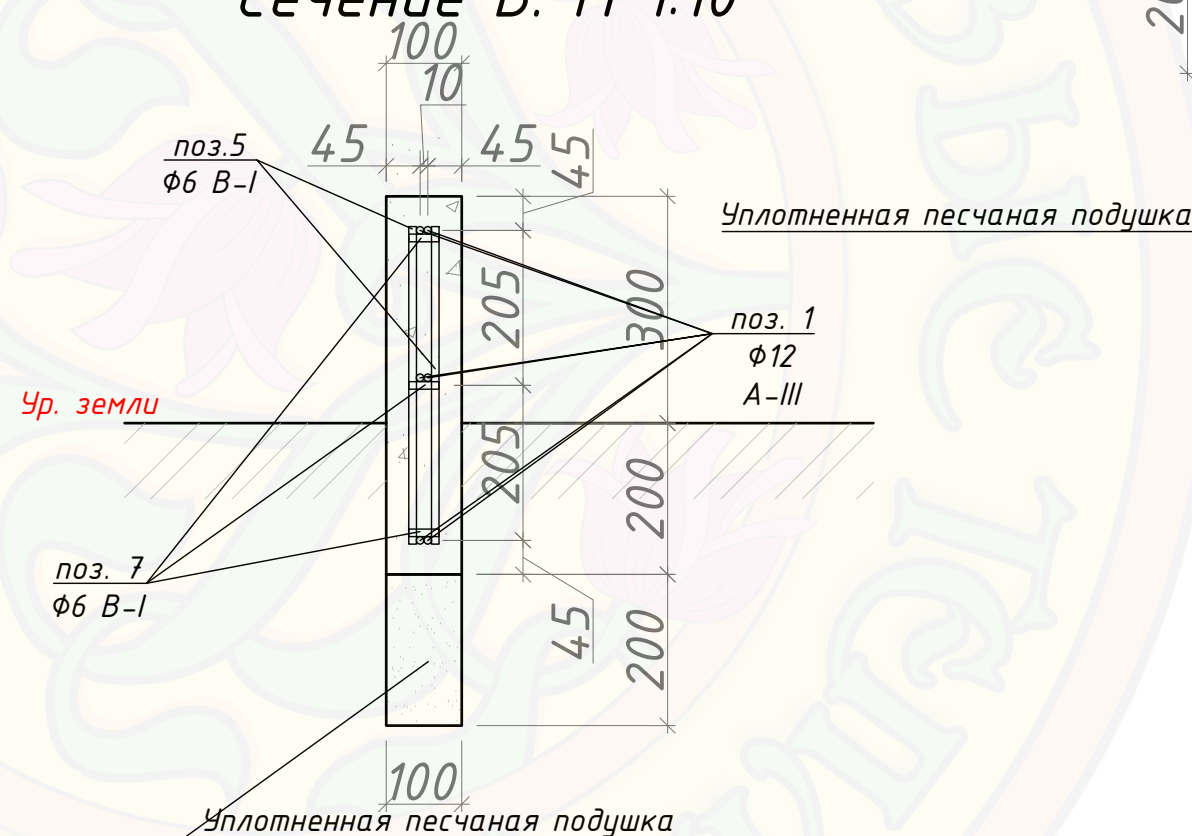

						Теплица		
Изм.	Кол.уч.	Лист	№ док	Подпись	Дата	Проект фундамента	Стадия	Лист
							П	2
Проверил						Сечение А, Б. Узел 1, 2.	000 "Красивые теплицы"	
Выполнил								

Спецификация элементов фундамента						
Поз.	Обозначения	Наименование	Кол.	Масса ед. кг.	Масса общая. кг.	Примечание
1	ГОСТ 5781-82	Ø12 А-III L _{общ} =109,6м	1	131,52	131,5	
2	ГОСТ 5781-82	Ø6 В-I L=144мм, шаг 500мм	79	0,0314	2,5	
3	ГОСТ 5781-82	Ø12 А-III L=528x528мм	30	1,2	36,0	
4	ГОСТ 5781-82	Ø12 А-III L=638x638мм	12	1,15	13,8	
5	ГОСТ 5781-83	Ø6 В-I L=444мм	110	0,05	5,5	
6	ГОСТ 5781-82	Ø12 А-III L=522x700мм	6	1,50	9,0	
7	ГОСТ 5781-82	Ø6 В-I L=40мм	30	0,02	0,6	
	ГОСТ 7473-94	Бетон В20, м3	2,36			
		Песок, м3	0,94			

СОГЛАСОВАНО:			
Инв. № подл.	Подпись и дата	Взам. инв. №	

						Теплица			
Изм.	Кол.уч.	Лист	№ док	Подпись	Дата				
						Проект фундамента	Стадия	Лист	Листов
							П	3	
Проверил						Спецификация.	000		
Выполнил							"Красивые теплицы"		