
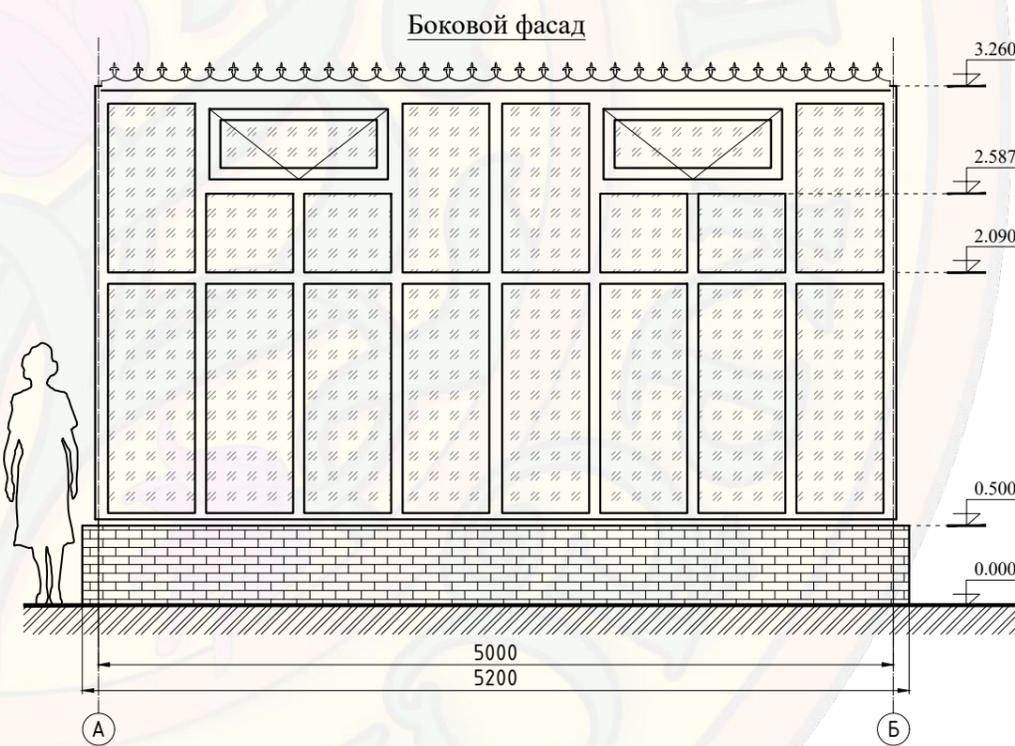
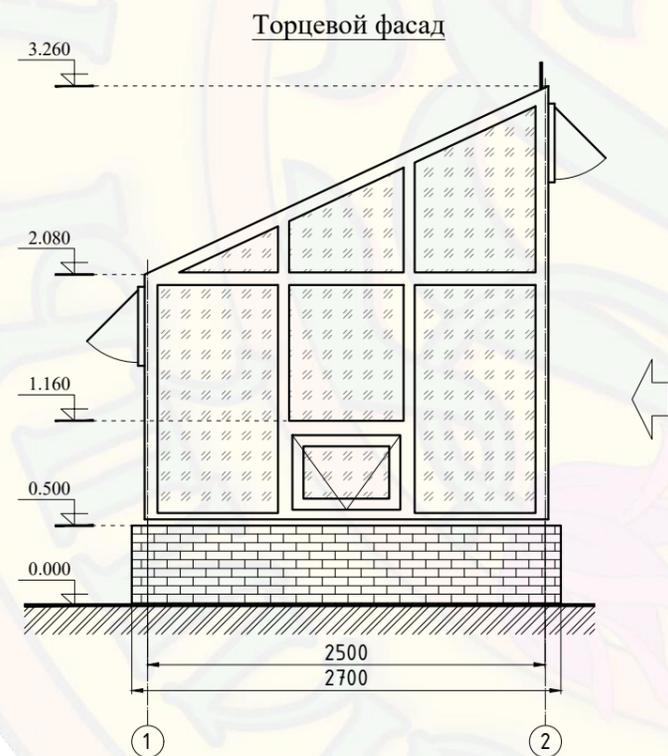
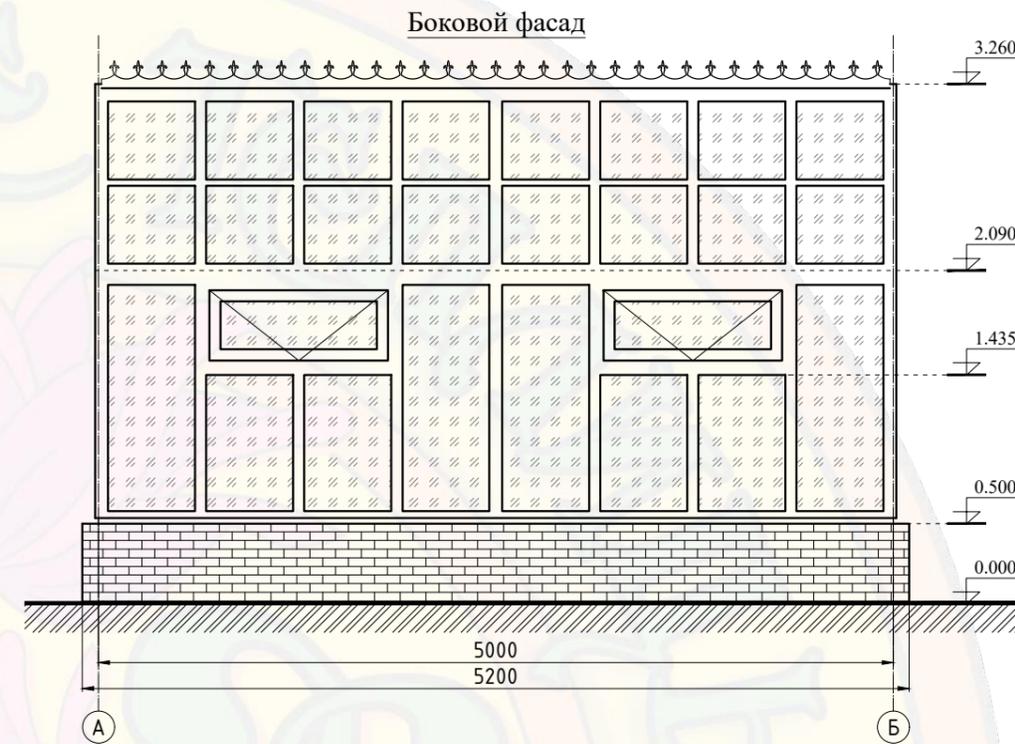


Габаритный чертеж

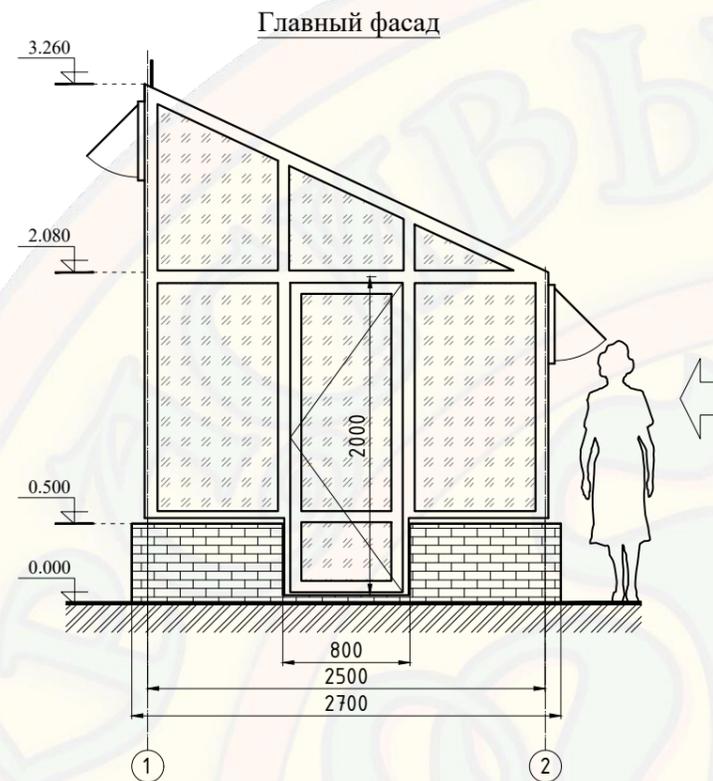

(Моника) Теплица 2,5x5м

Объект: сооружение, расположенное по адресу:

изм.	кол.	лист	№ док	подпись	дата
Разработал					
Проверил					
Гл. Констр.					

Фасады		
Стадия	Лист	Листов

Эскиз теплицы из
алюминиевого профиля

ООО "Красивые теплицы"