
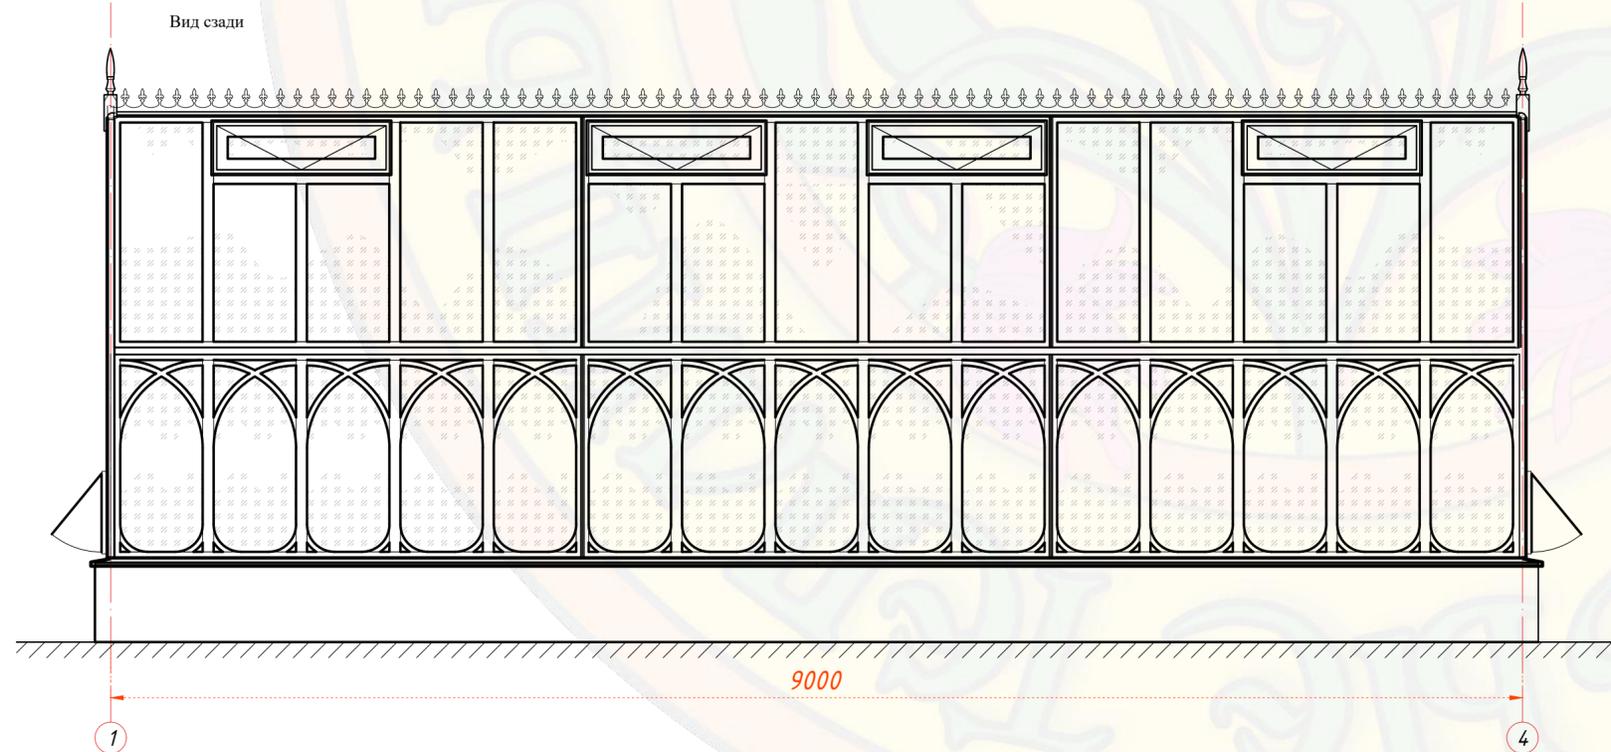
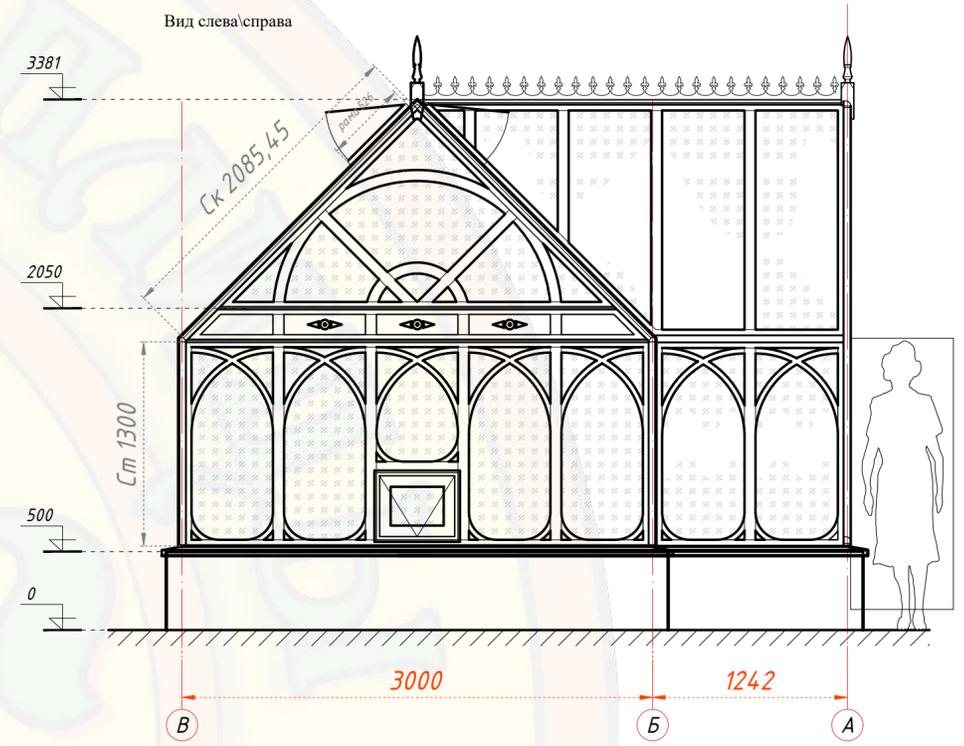


# Габаритный чертеж

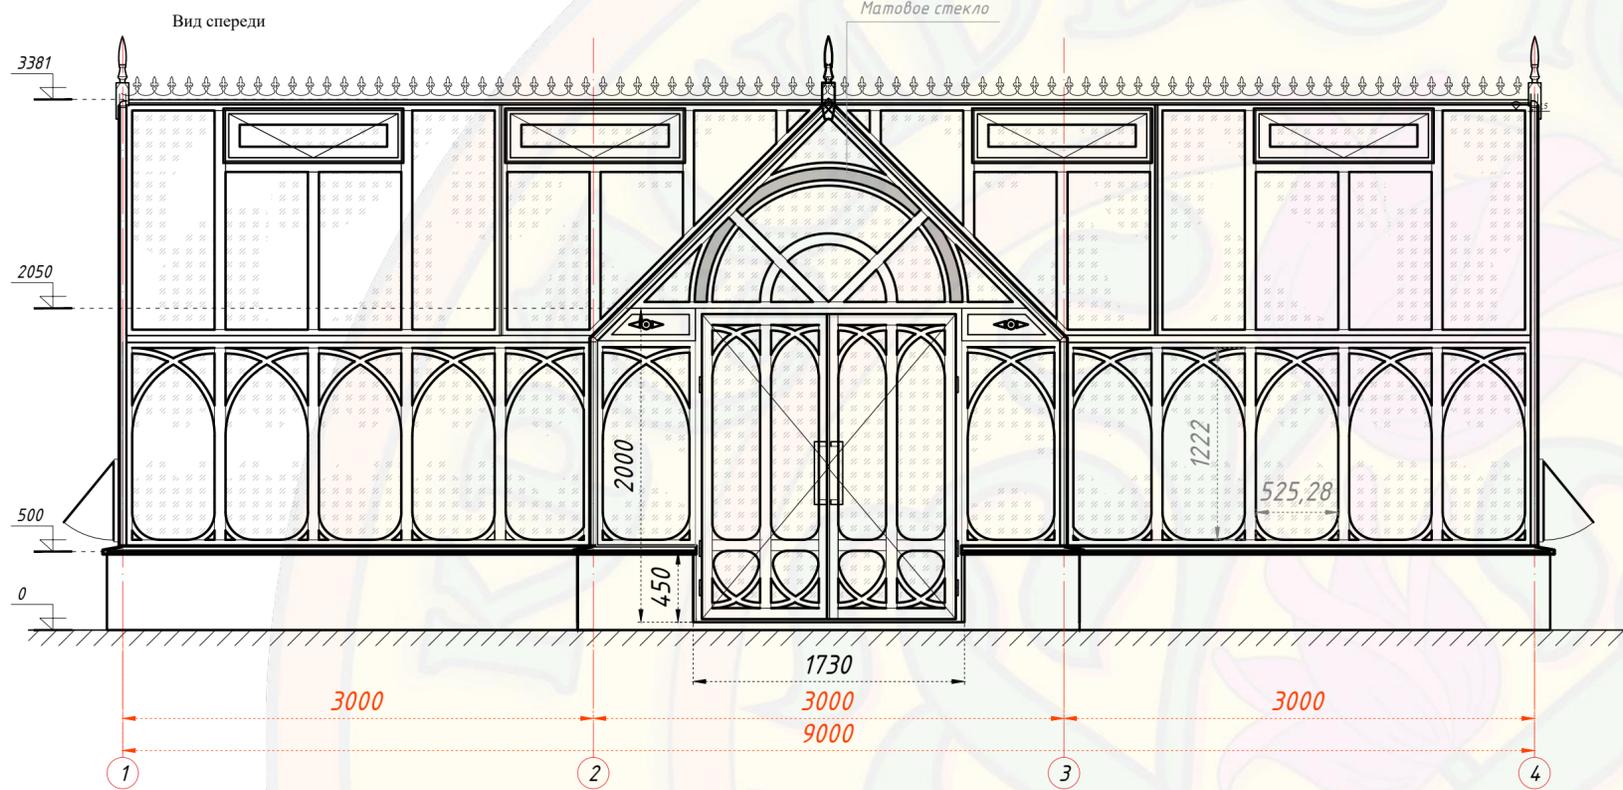

						(Диана) Теплица 3x9м				
						Объект: сооружение, расположенное по адресу:				
изм.	кол.	лист	№ док	подпись	дата	Эскиз теплицы из алюминиевого профиля		Стадия	Лист	Листов
Разработал									1	
Проверил						Главный фасад, Торец, Боковой фасад		ООО "Красивые теплицы"		
Гл. Констр.										