Габаритный чертеж

Главный фасад

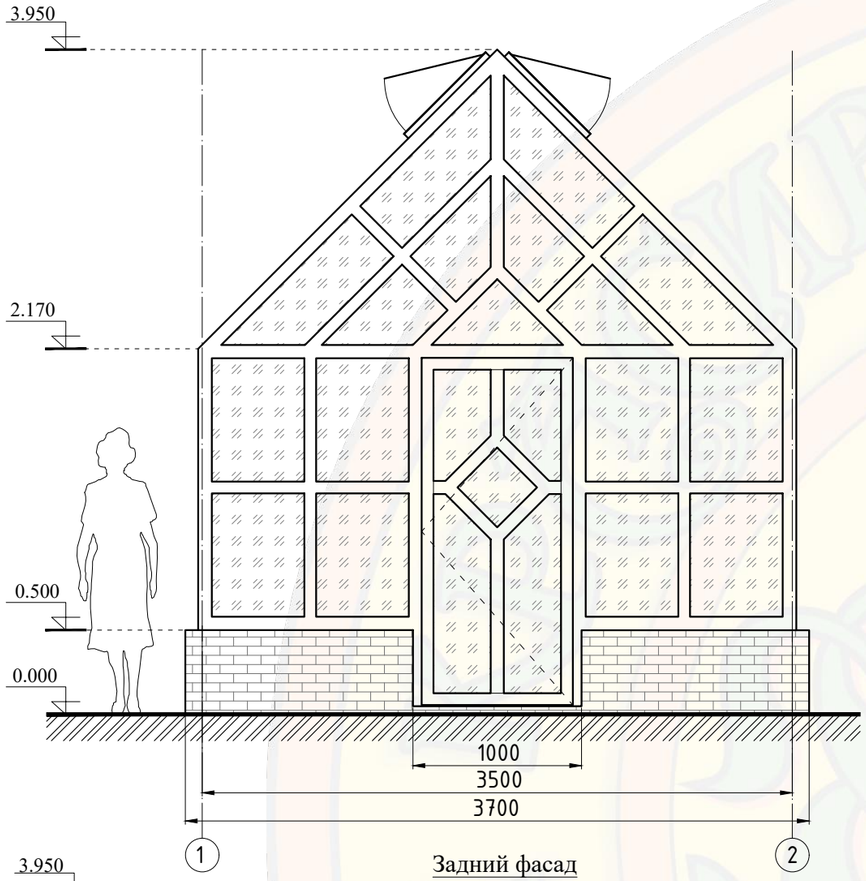

Задний фасад

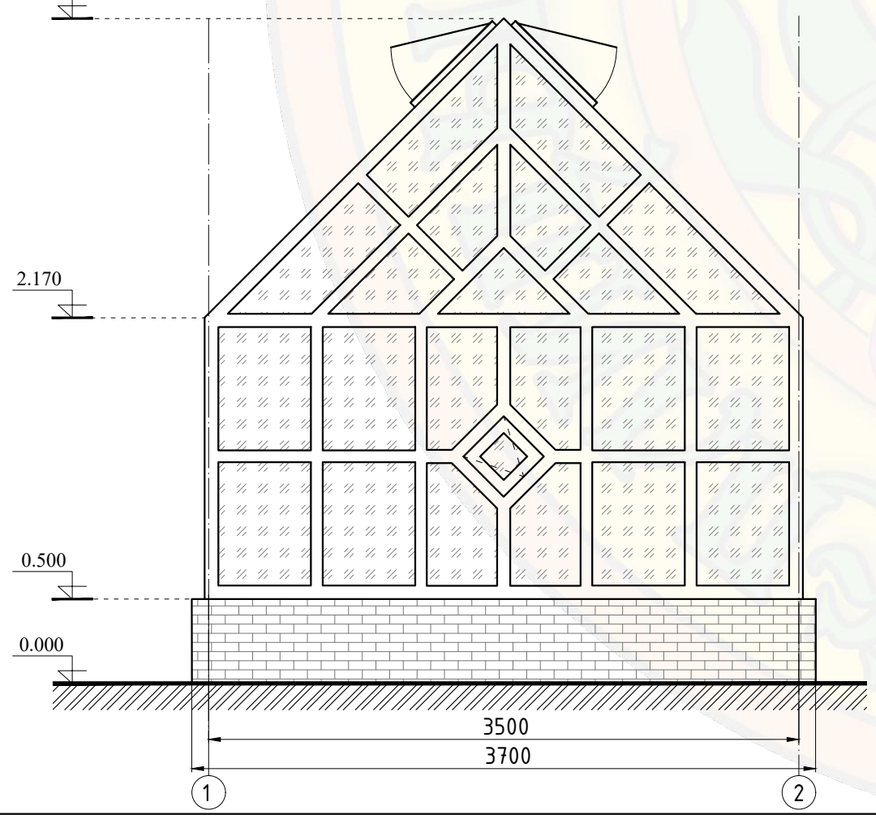

Левый\Правый фасад

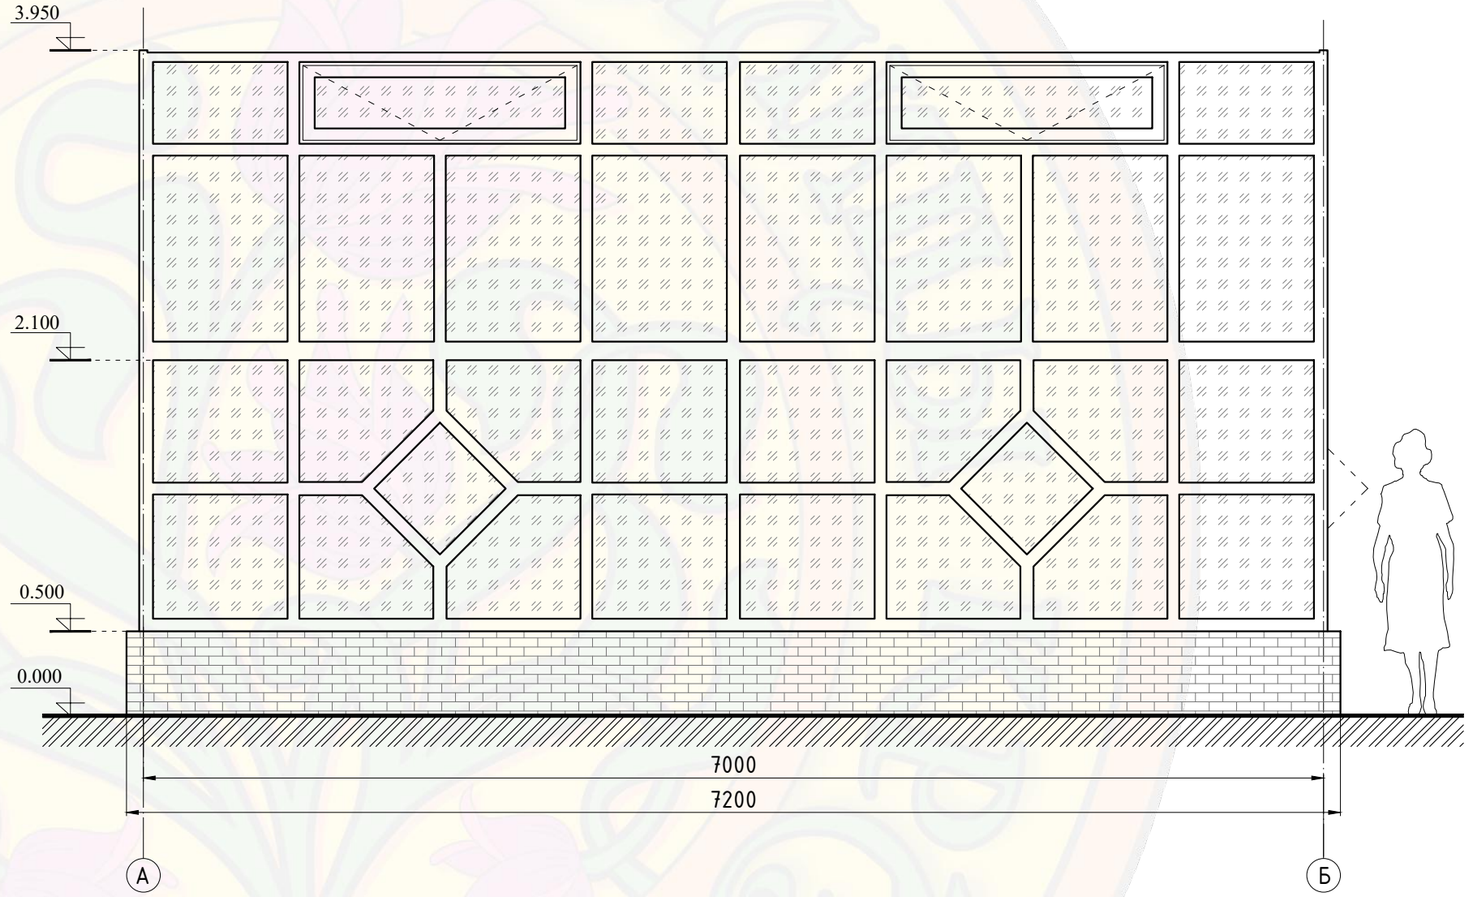

Примечание: Все размеры указаны в мм

						(Альбион) Теплица 3,5х7м			
						Объект: сооружение, расположенное по адресу:			
изм.	кол.	лист	№док	подпись	дата				
Разработал						Эскиз теплицы из алюминиевого профиля	Стадия	Лист	Листов
Проверил									
Гл. Констр.						Главный фасад, Торец, Боковой фасад	ООО "Красивые теплицы"		