




План фундамента  
М 1:30

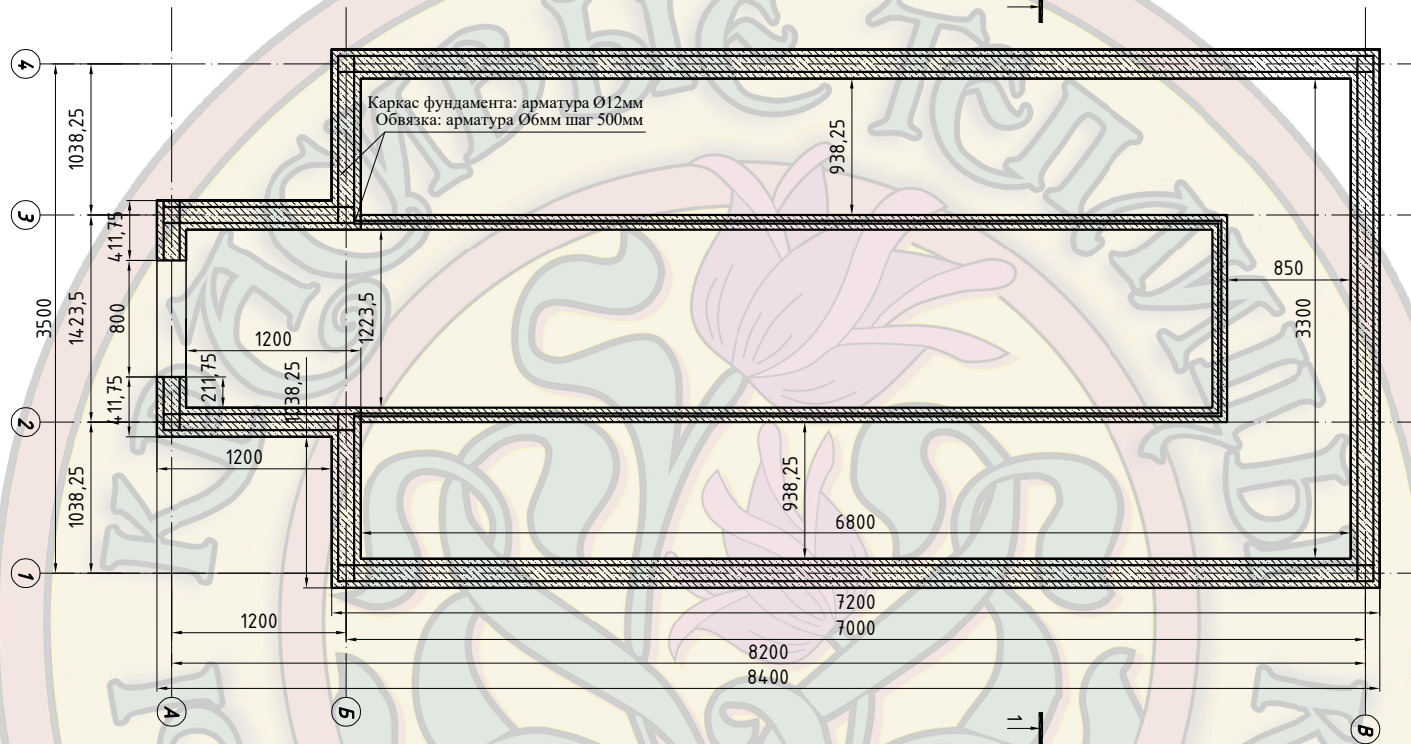

Разрез 1-1. М 1:40

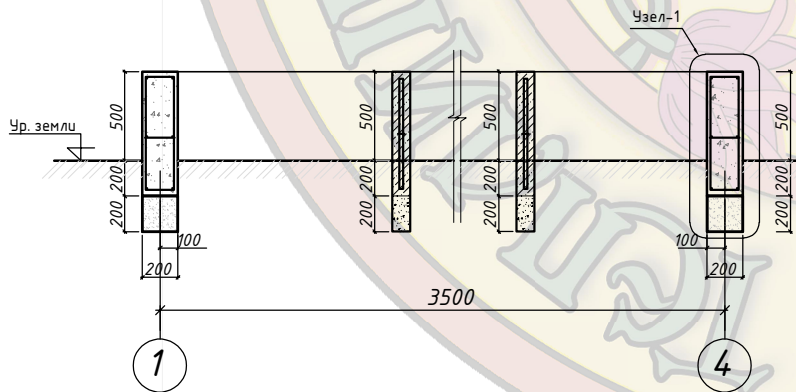

Узел 1. М 1:10

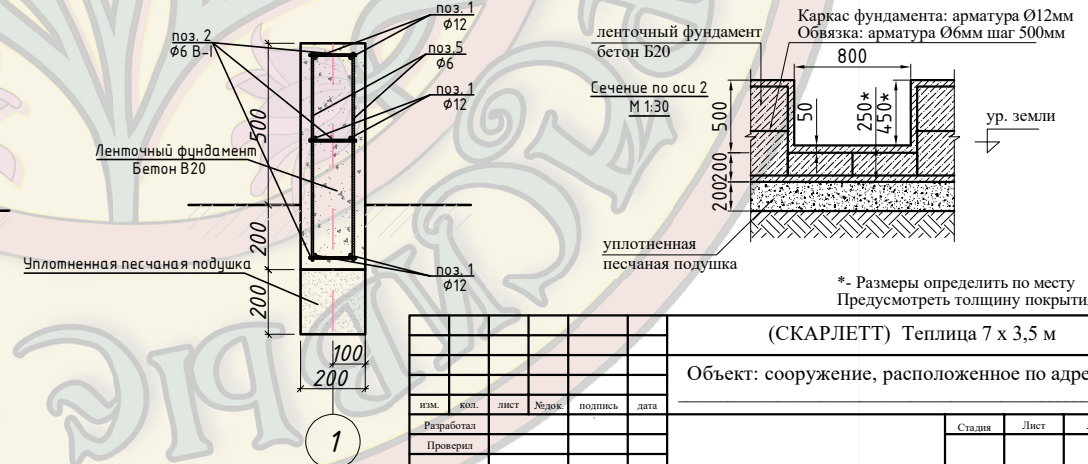

\*. Размеры определить по месту  
Предусмотреть толщину покрытия пола

						(СКАРЛЕТТ) Теплица 7 x 3,5 м Объект: сооружение, расположенное по адресу:		
изм.	кол.	лист	эбл.	подпись	дата			
Разработал						Станя	Лист	Листов
Проверил								
Гл. Констр.						ООО "Красивые теплицы"		
Н.контр.						План фундамента		