



План фундамента

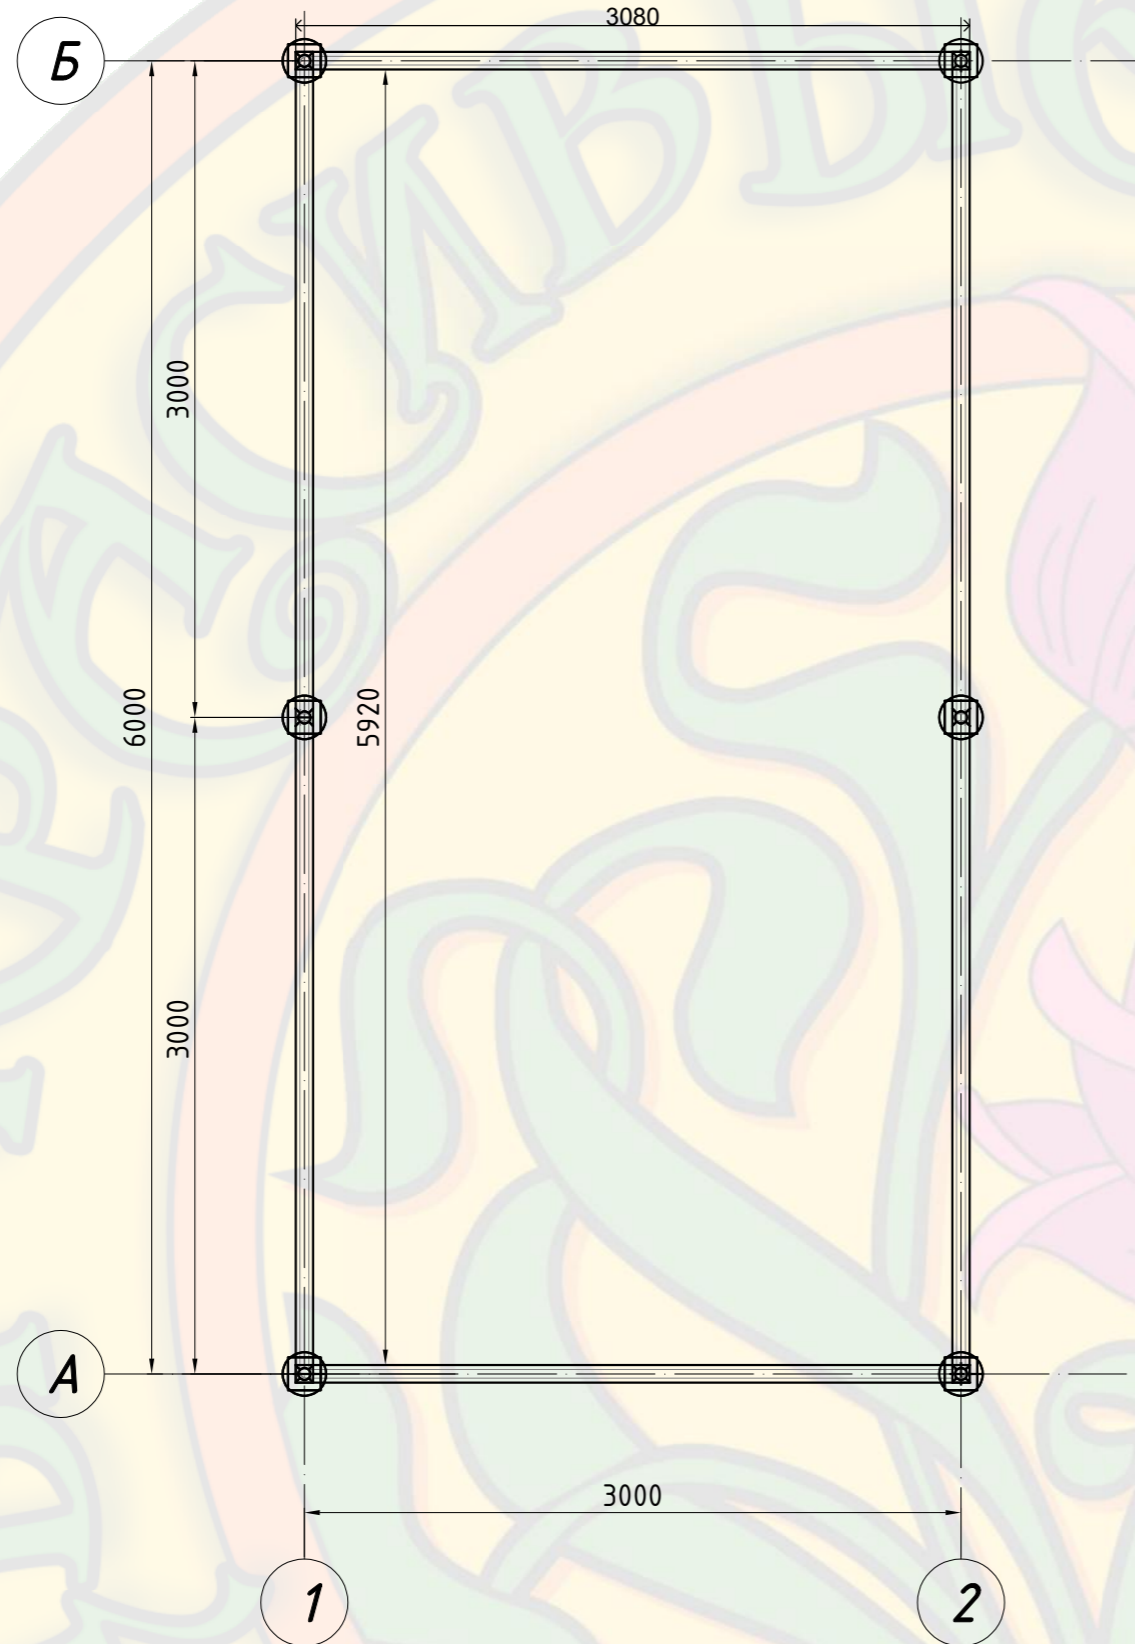

Оголовок 150x150
Свая $\phi 57$ L2000мм

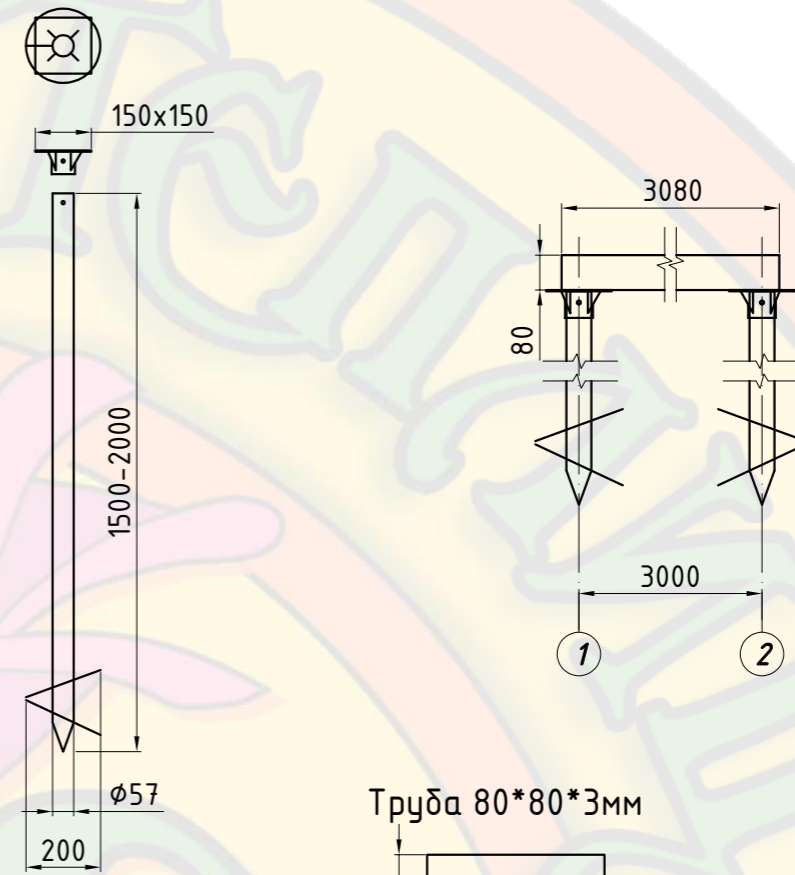

Труба 80*80*3мм

Длинна 5920 - 2шт
Длинна 3080 - 2шт

Итого:
Труба 80*80*3мм 6000м - 5шт.
Свая $\phi 57$ L2000мм - 6шт.

						Теплица "ЭКО63" 3x6м			
						Объект: сооружение, расположенное по адресу:			
изм.	кол.	лист	№ док.	подпись	дата				
Разработал						План фундамента	Стадия	Лист	Листов
Проверил							Э	1	
Гл. Констр.						СХЕМА СВАЙ	ООО "Красивые теплицы"		
Н. контр.									