






План фундамента
М 1:30

Каркас фундамента: арматура $\Phi 12\text{мм}$
Обвязка: арматура $\Phi 6\text{мм}$ шаг 500мм

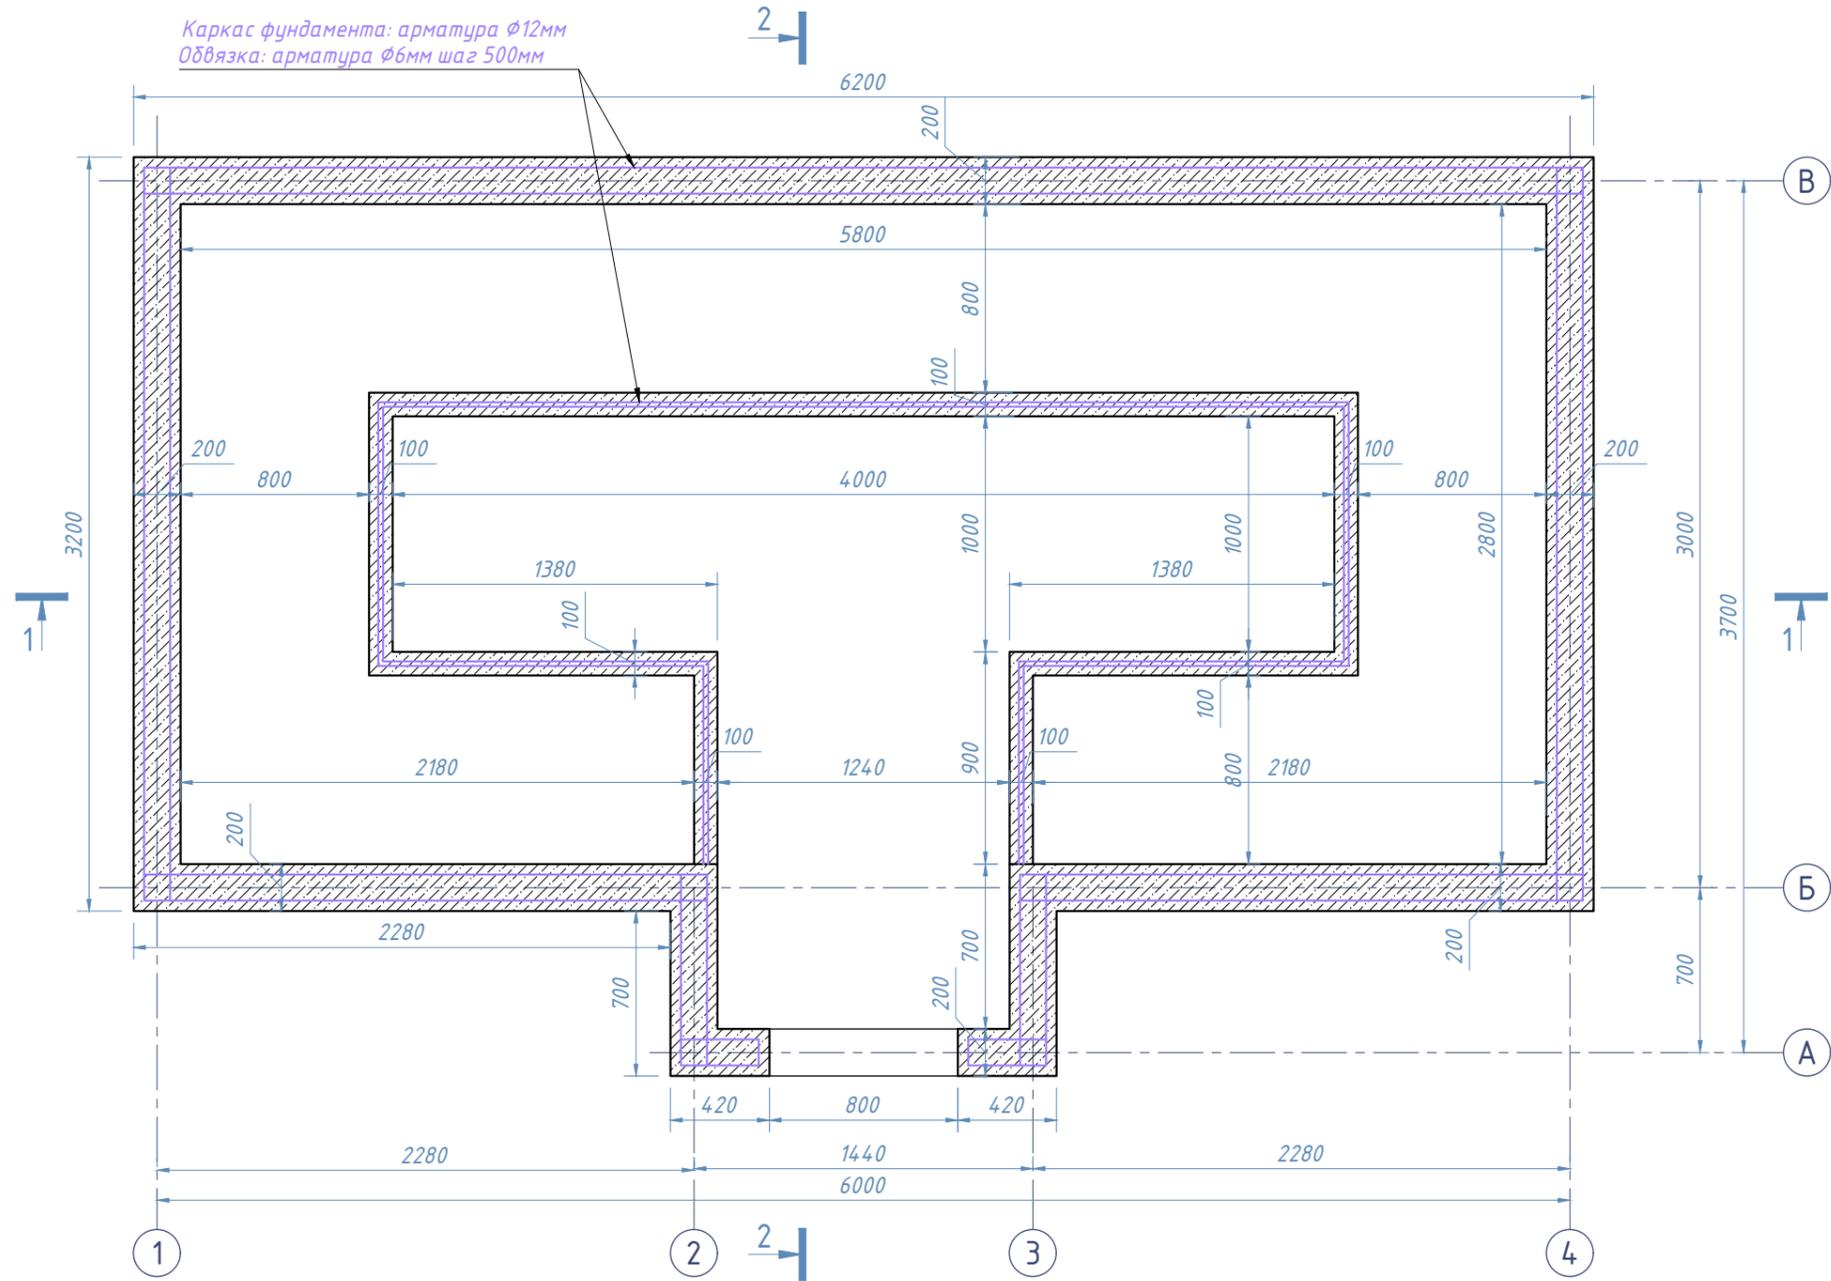

Примечание : Все размеры указаны в мм

						(Елизавета) Теплица с холлом 3 x 6 м				
						Сооружение, расположенное по адресу:				
изм.	кол.	лист	№ док	подпись	дата					
Разработал						Проект фундамента		Стадия	Лист	Листов
Проверил								1	2	
Гл. Констр.						План фундамента		ООО "Красивые теплицы"		

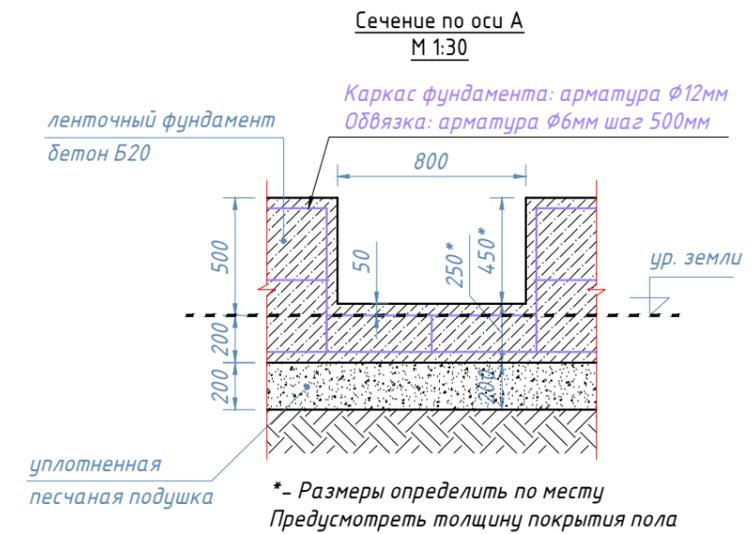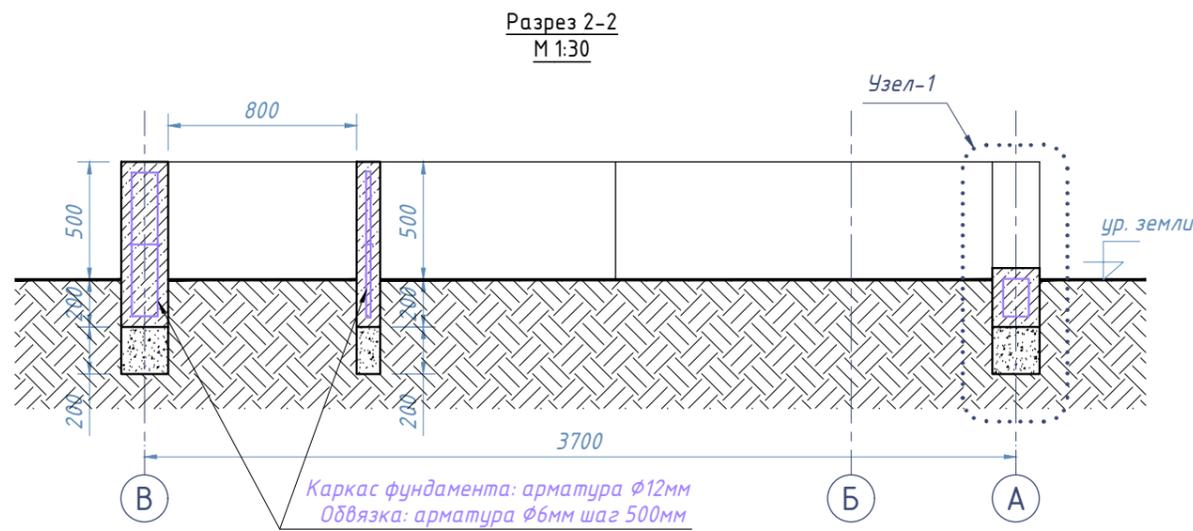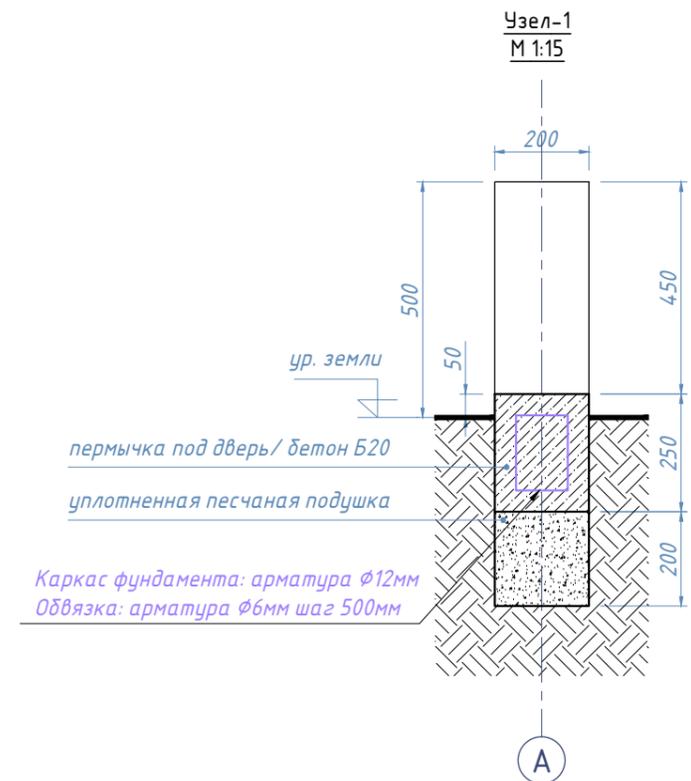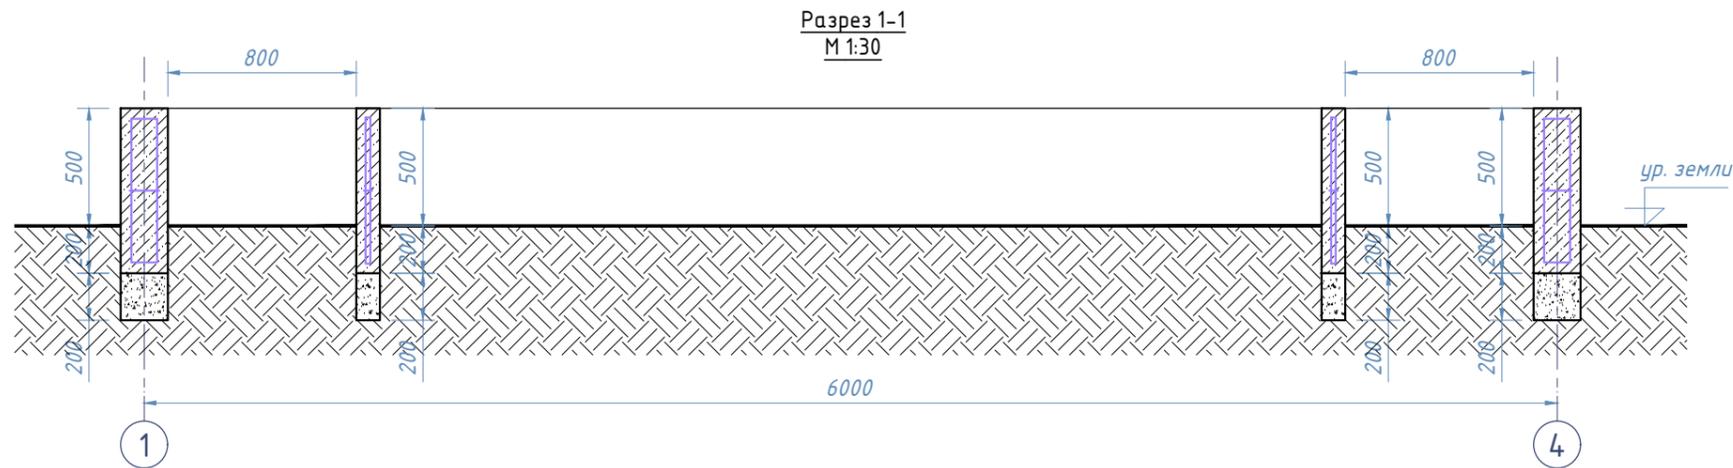

Примечание : Все размеры указаны в мм

						(Елизавета) Теплица с холлом 3 х 6 м			
						Сооружение , расположенное по адресу :			
изм.	кол.	лист	№ док	подпись	дата				
Разработал						Проект фундамента	Стадия	Лист	Листов
Проверил								2	2
Гл. Констр.									
						Разрезы 1-1, 2-2 ; Сечение по оси А ; Узел -1			
						ООО "Красивые теплицы "			