



План фундамента М 1:30

1:30


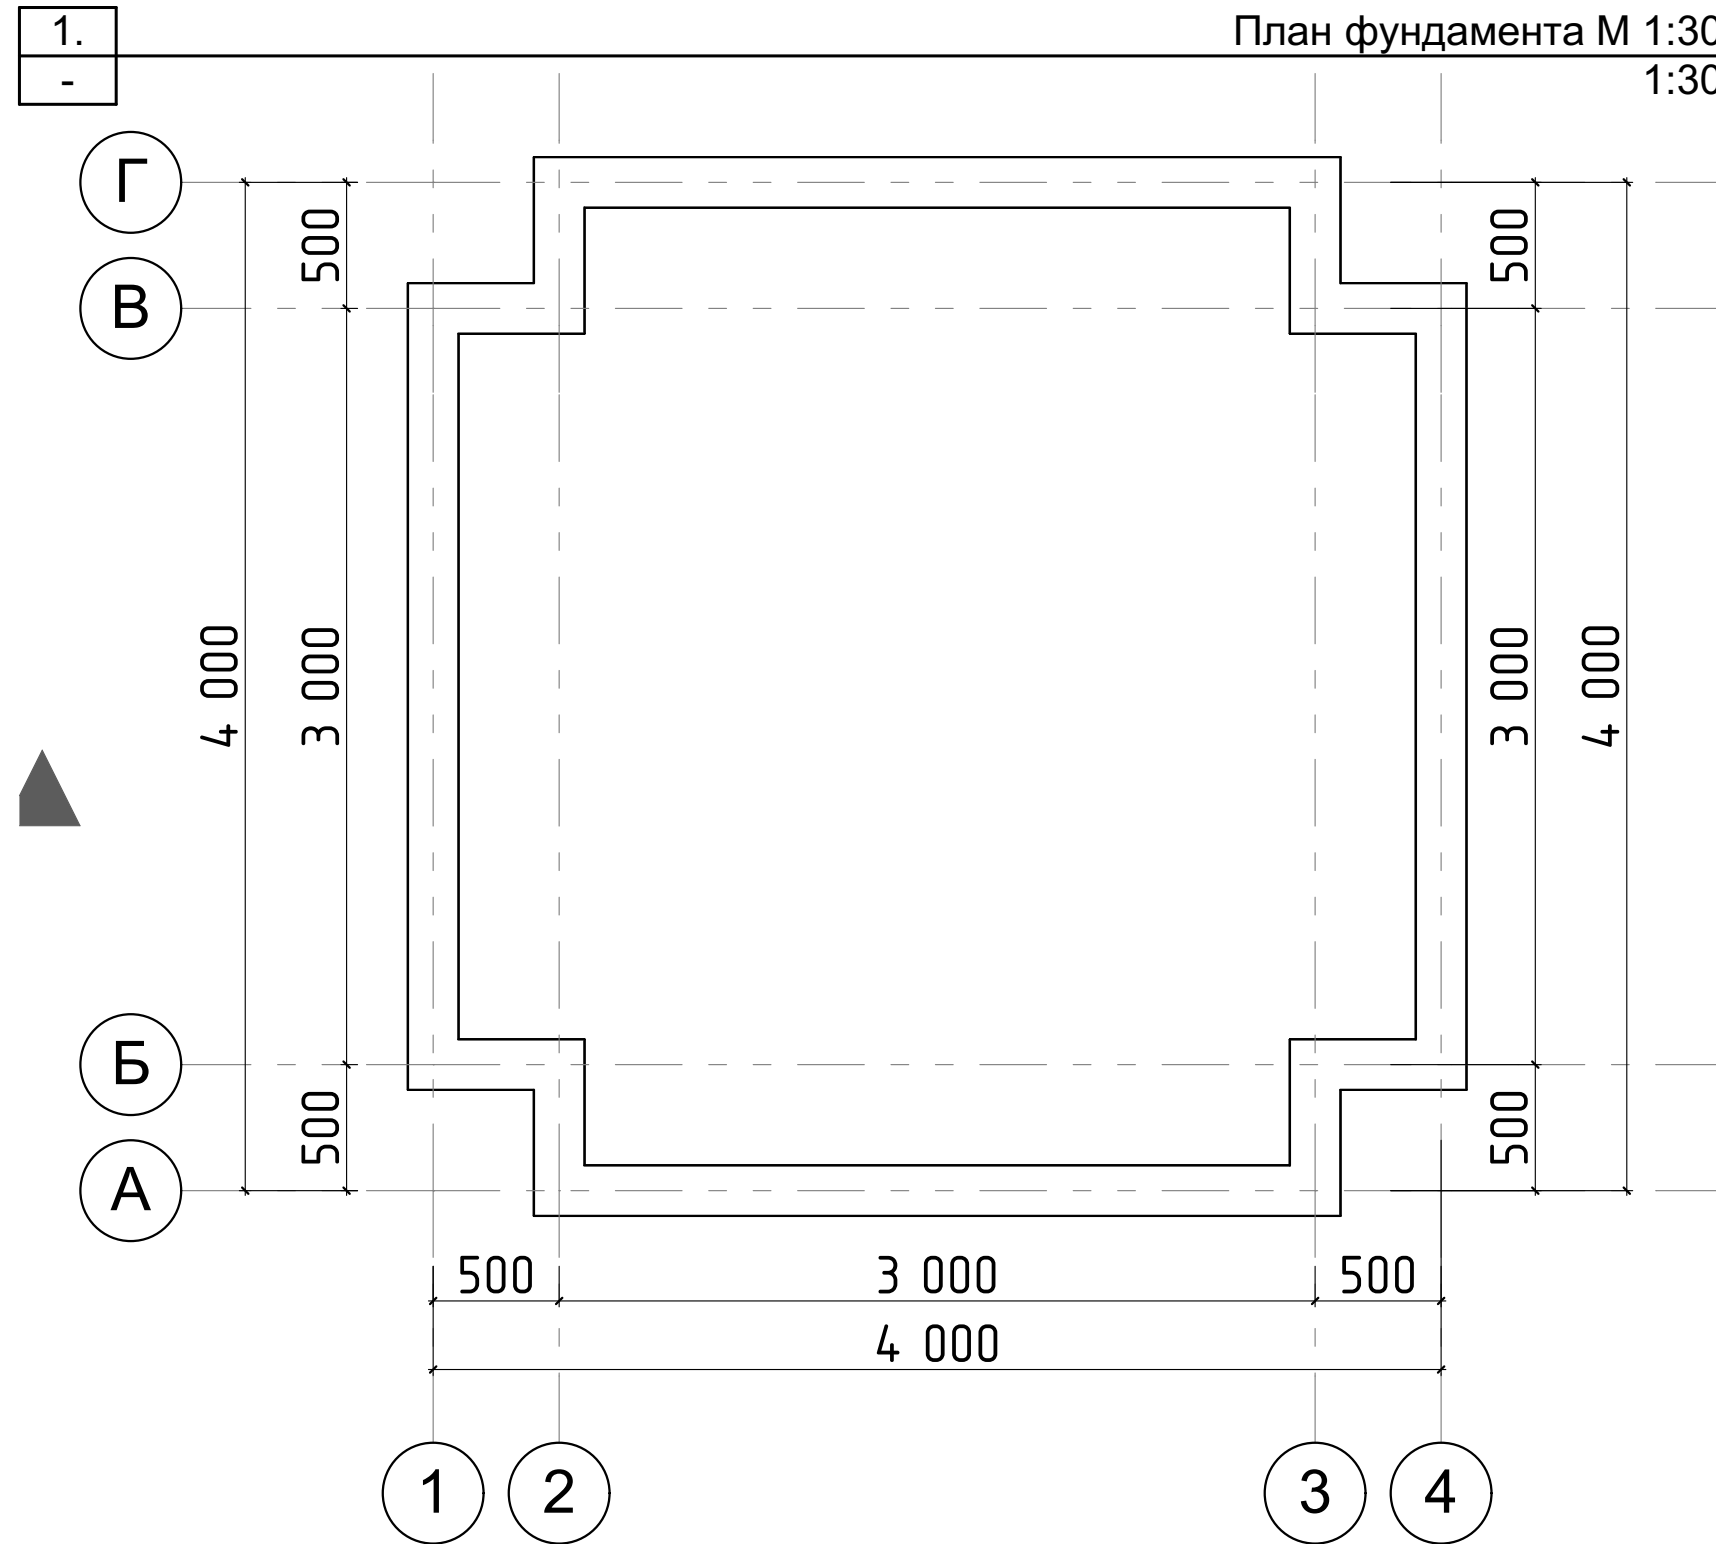


Разрез

1:30

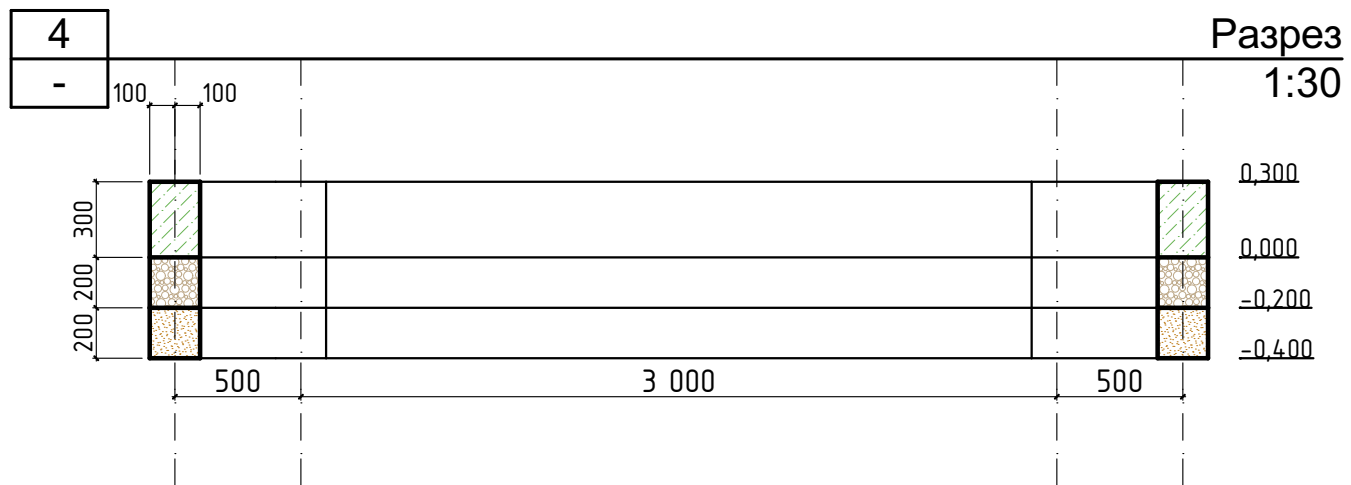


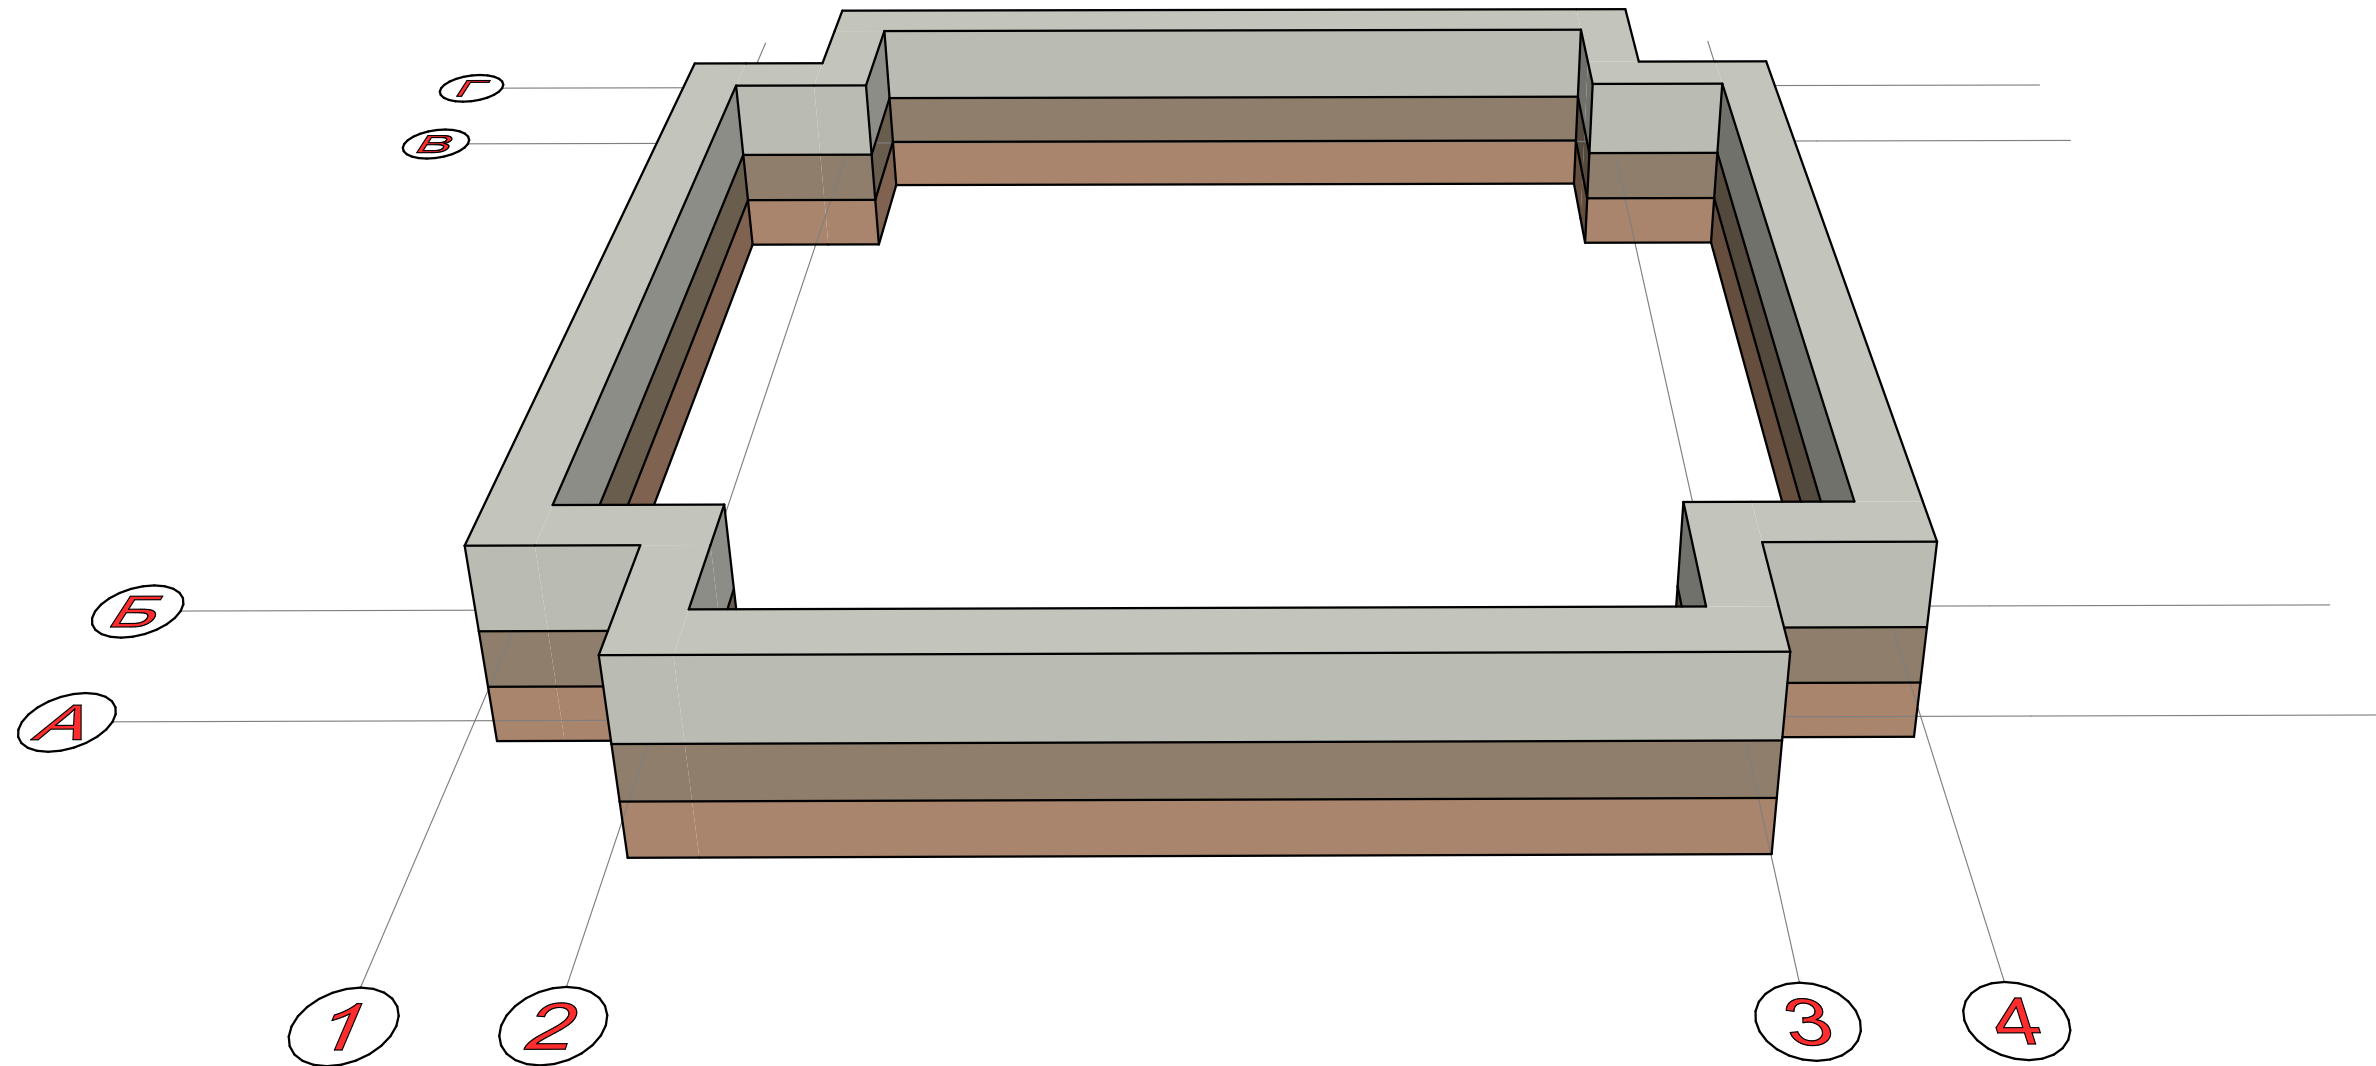
ФУНДАМЕНТ ДЛЯ ТЕПЛИЦЫ БЕСЕДКИ ЛИДС 4000 X 4000 ММ						Стадия	Лист	Листов
Изм.	Колуч	Лист	№Док.	Подп.	Дата	Проект фундамента теплицы		
						КРАСИВЫЕ ТЕПЛИЦЫ		

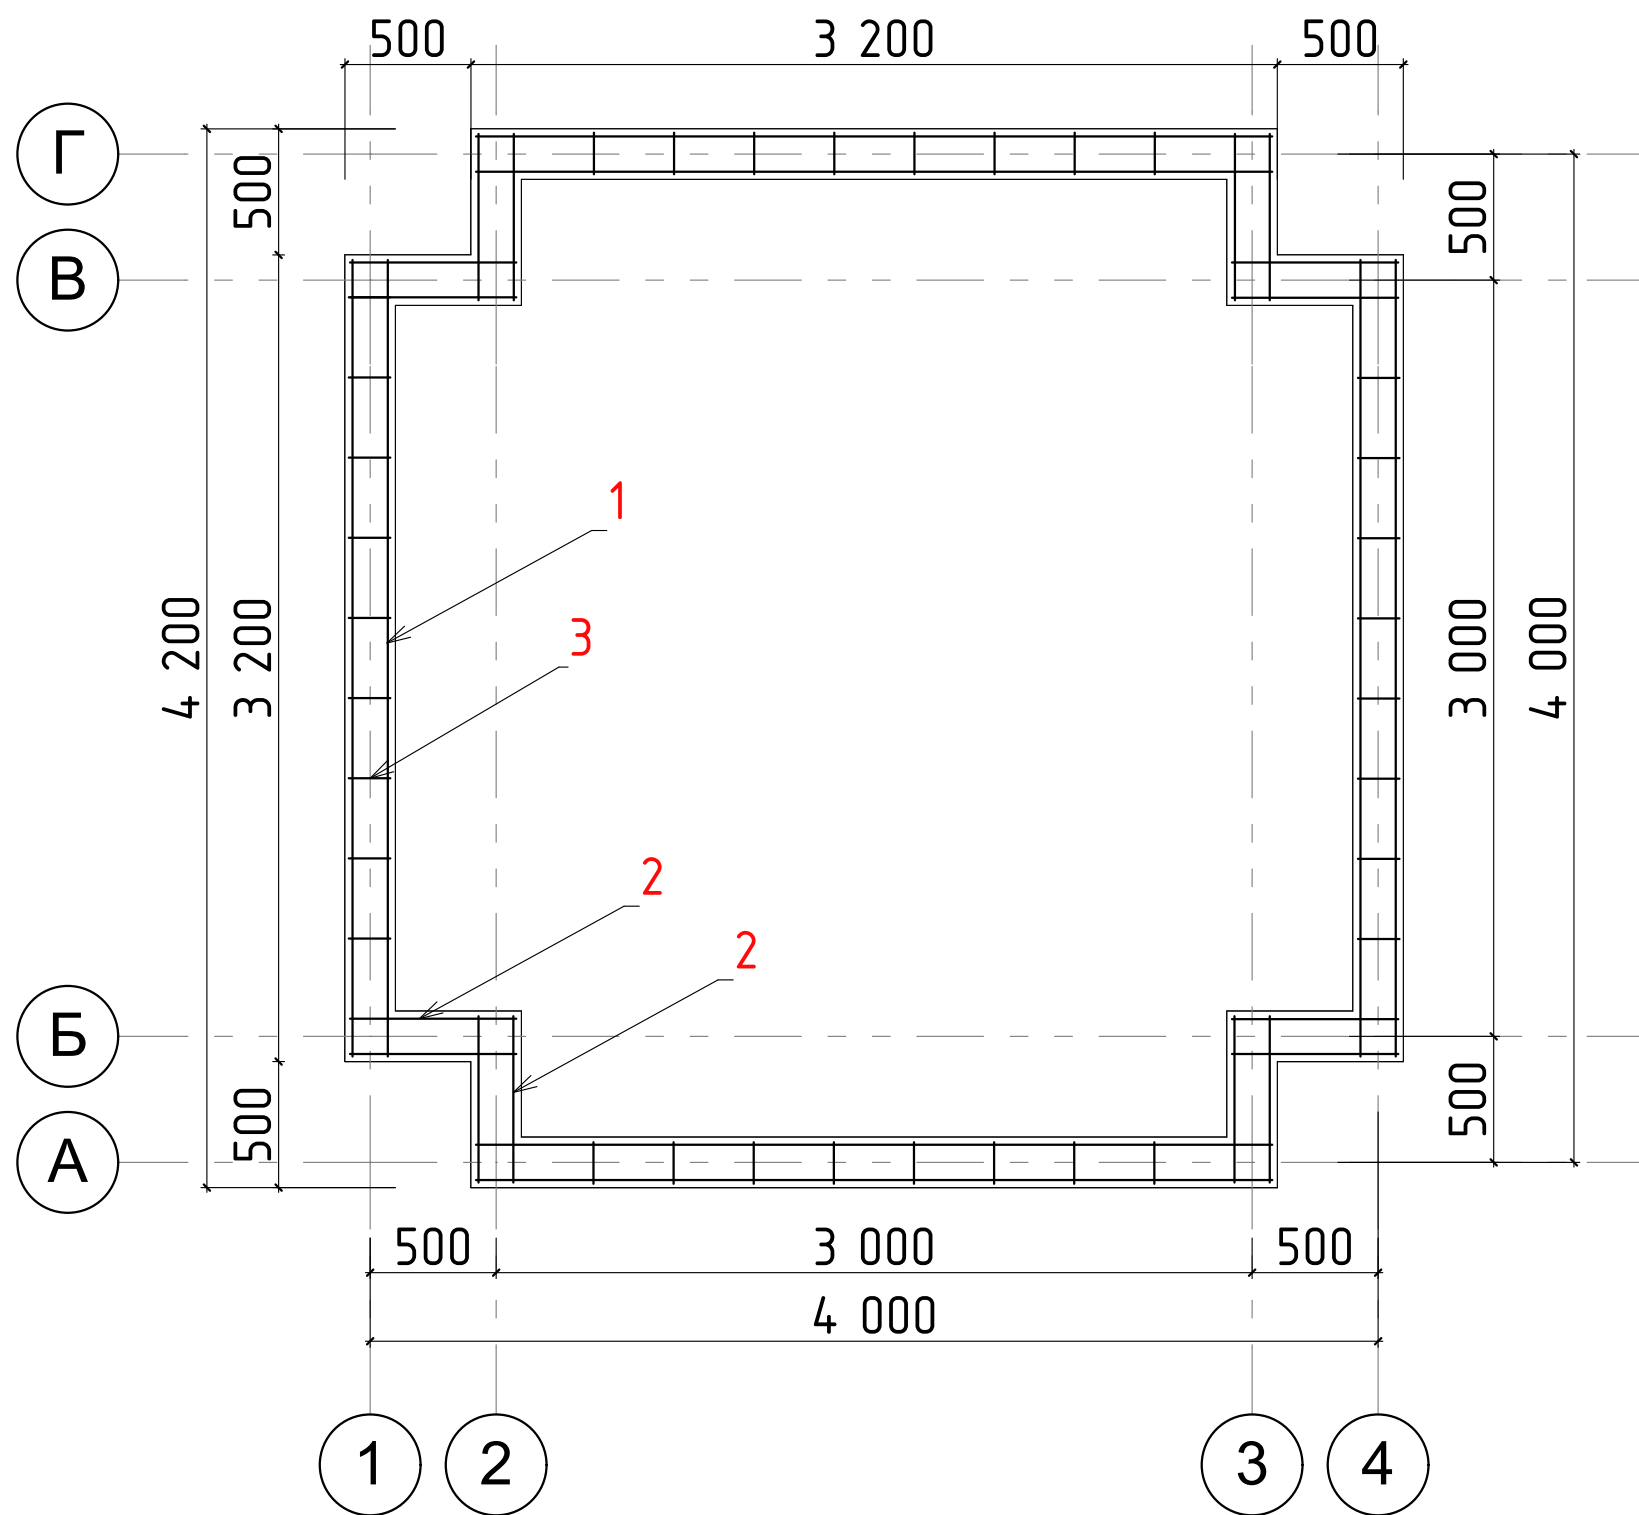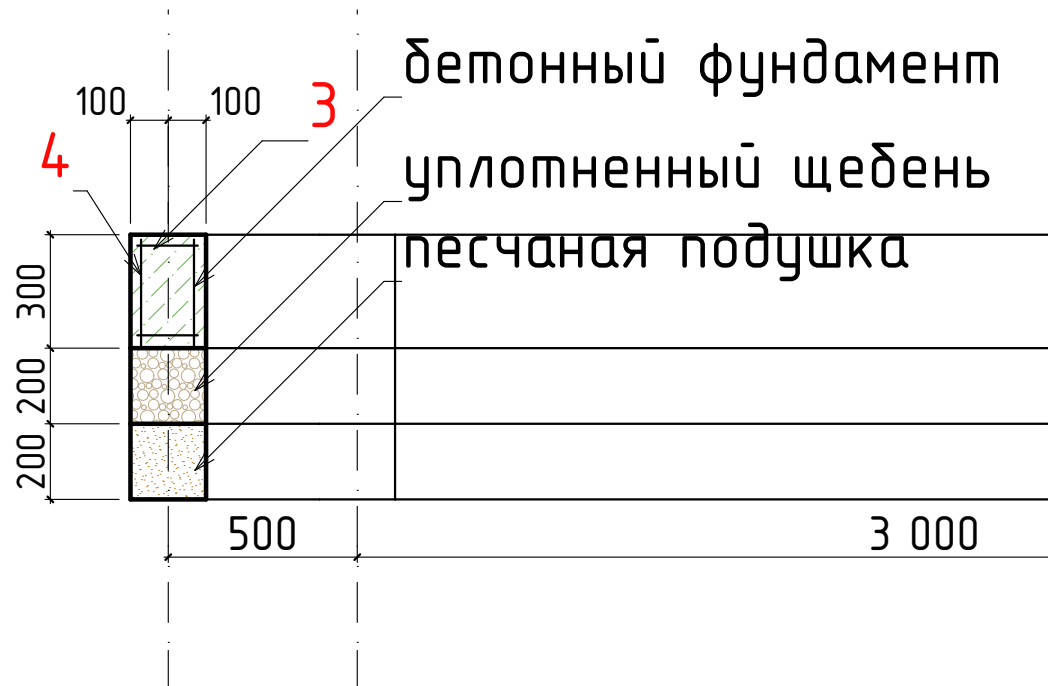

Спецификация материалов


№п/п	Наименование	Длина	Кол-во	Всего
1	Ар AIII d10	3160мм	16шт	50,56м
2	Ар AIII d10	660мм	32шт	21,12м
3	Ар AIII d10	260мм	98шт	25,48м
4	Ар AIII d10	160мм	64шт	10,24м
5	Ар AIII d10			107,4м
6	Бетон M150	16 м.п.	1,00м ³	

ФУНДАМЕНТ ДЛЯ ТЕПЛИЦЫ БЕСЕДКИ ЛИДС 4000 X 4000 ММ							
Изм.	Колуч	Лист	№Док.	Подп.	Дата		
Проект фундамента теплицы					Стадия	Лист	Листов
							



3D-11
-

3D-Документ
1:100

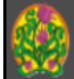						ФУНДАМЕНТ ДЛЯ ТЕПЛИЦЫ БЕСЕДКИ ЛИДС 4000 X 4000 MM			
Изм.	Колуч	Лист	№Док.	Подп.	Дата				
						Проект фундамента теплицы	Стадия	Лист	Листов
						 КРАСИВЫЕ ТЕПЛИЦЫ			