



План фундамента
М 1:30



Каркас фундамента: арматура Ø12мм
Обвязка: арматура Ø6мм шаг 500мм

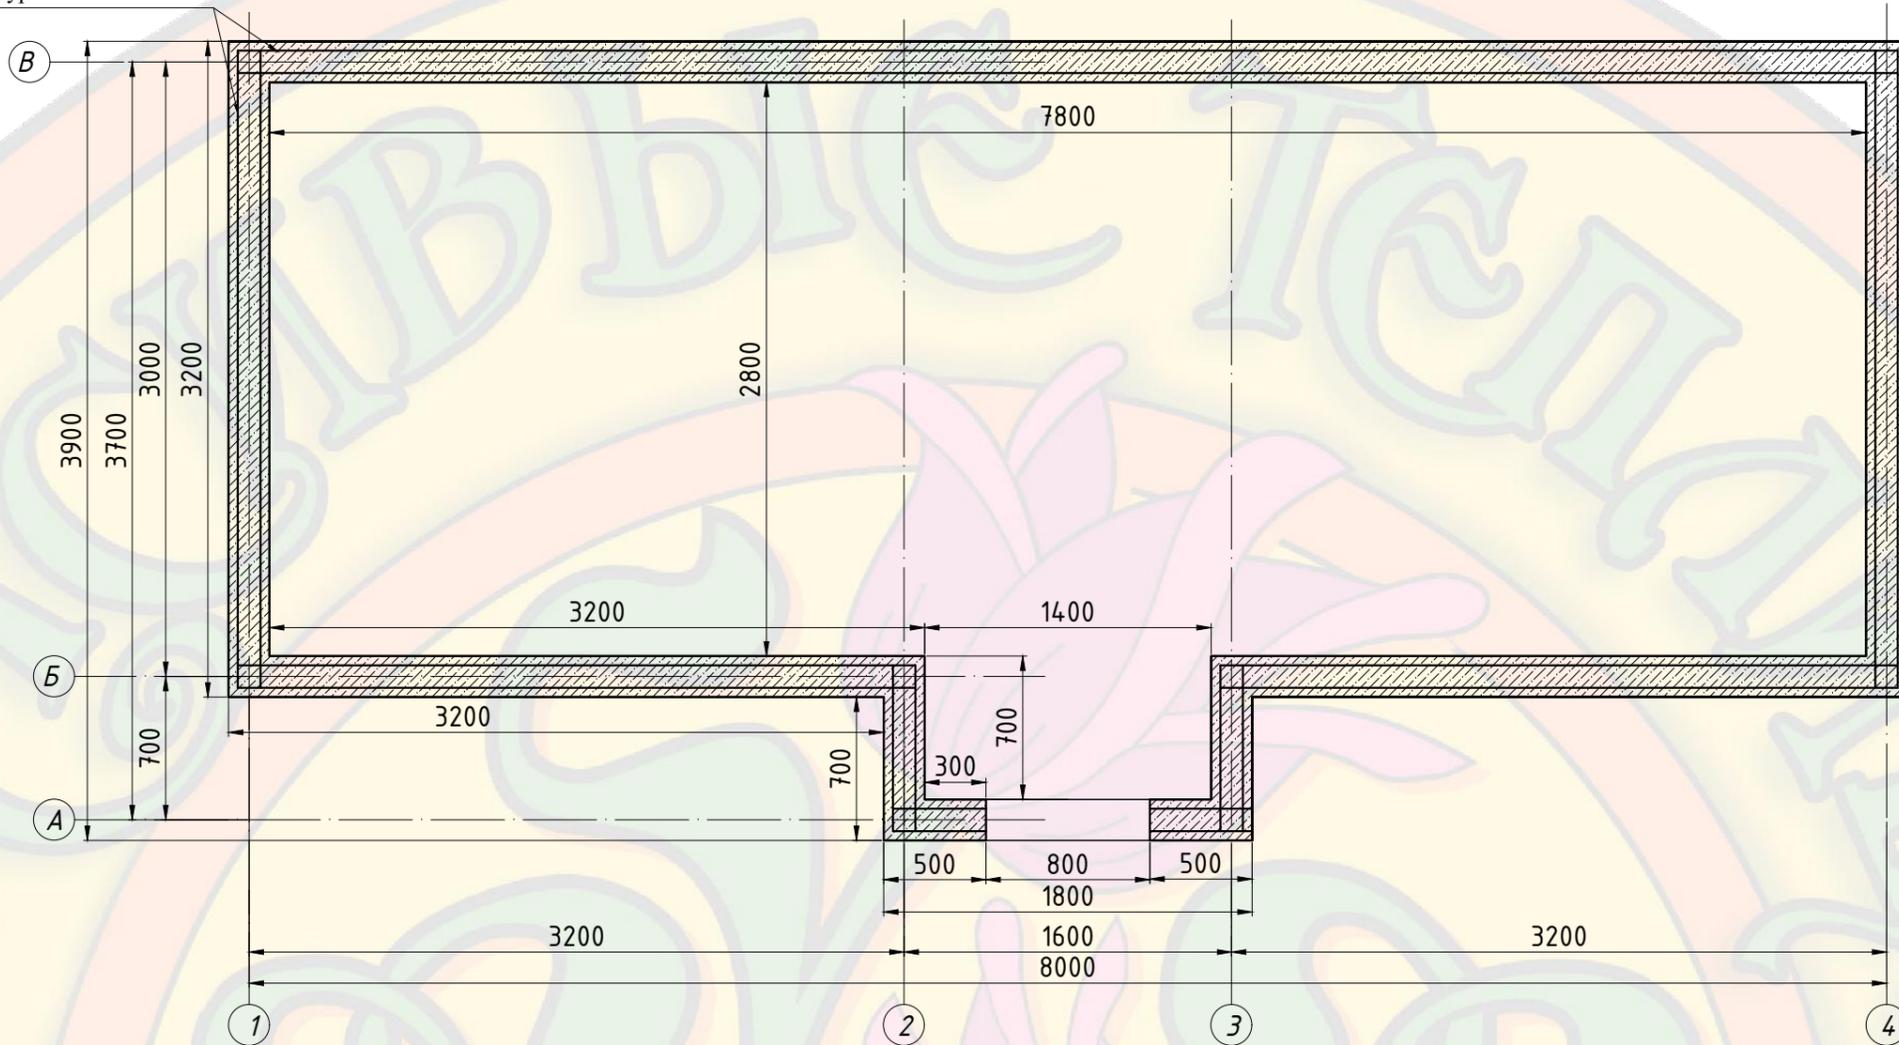

Разрез 1-1. М 1:40

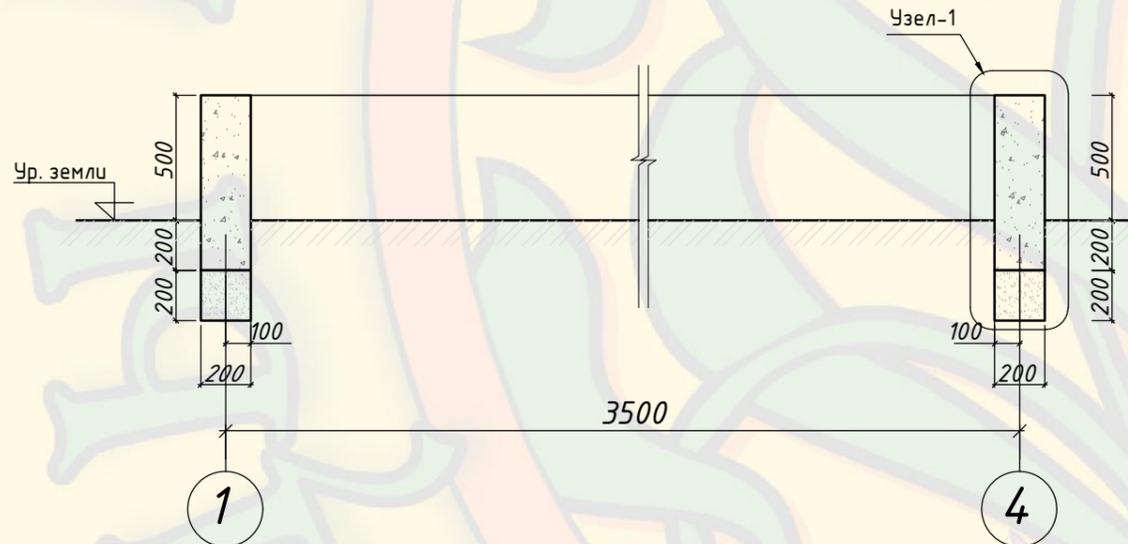

Узел 1. М 1:10

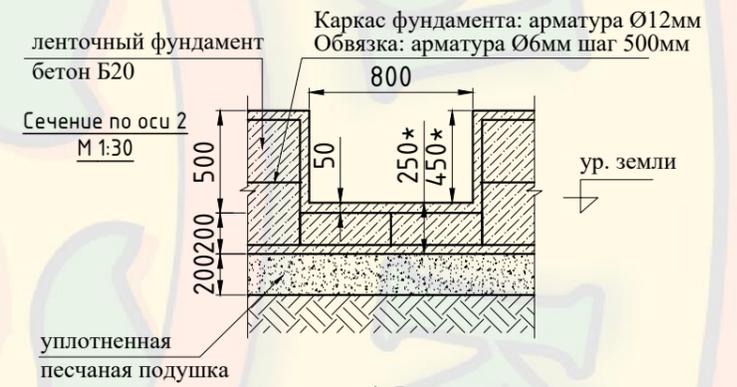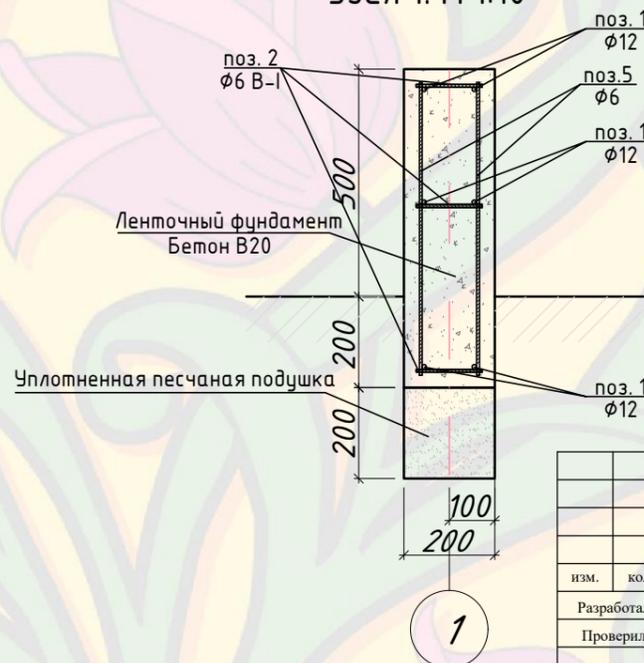

*- Размеры определить по месту
Предусмотреть толщину покрытия пола

изм.	кол.	лист	№ док.	подпись	дата
Разработал					
Проверил					
Гл. Констр.					
Н.контр.					

(Виктория) Теплица 8 x 3 м
Объект: сооружение, расположенное по адресу:

План фундамента

Стадия	Лист	Листов

ООО "Красивые теплицы"