



Фундамент бетонный с грядками

Каркас фундамента: арматура $\Phi 12\text{мм}$
Обвязка: арматура $\Phi 6\text{мм}$ шаг 500мм

План фундамента
М 1:30

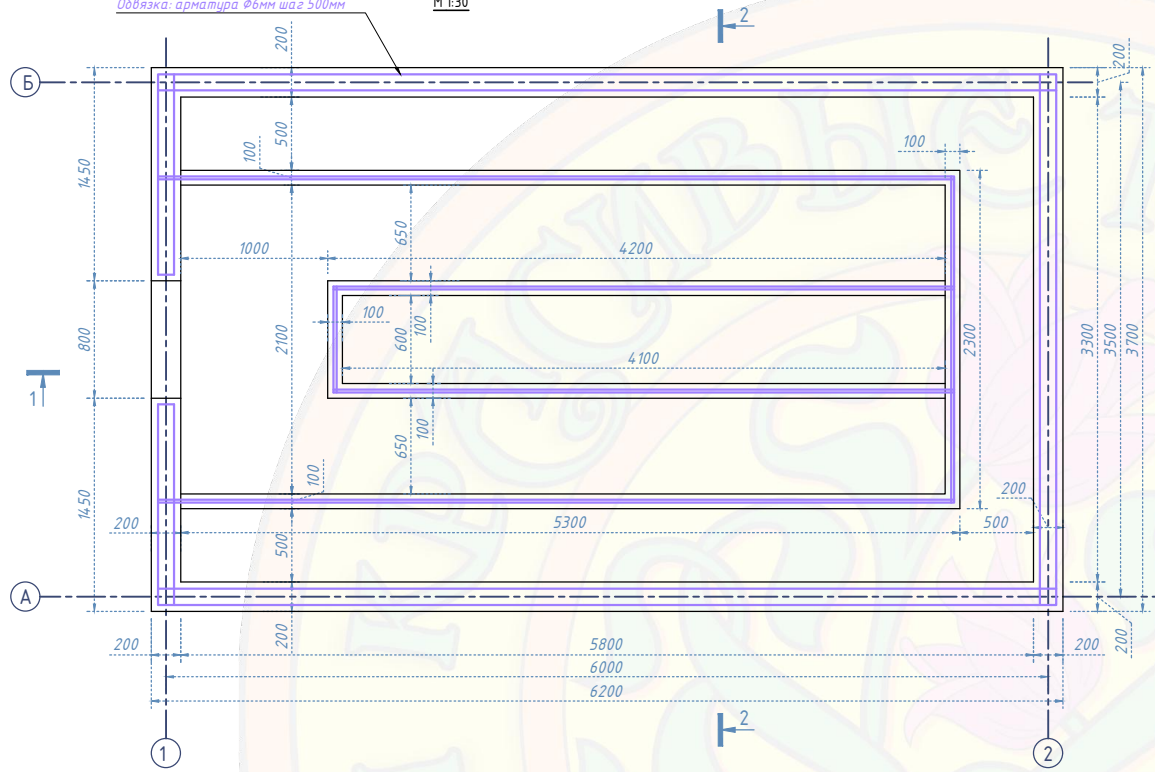


Узел-1
М 1:15

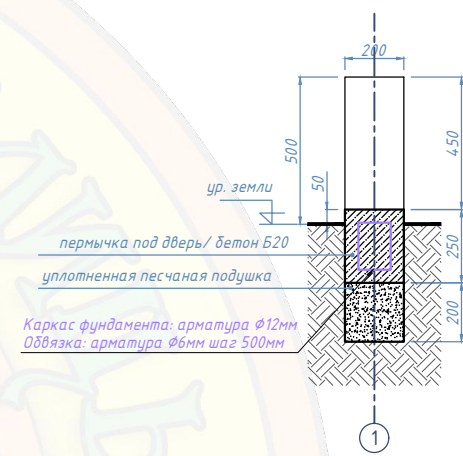


Каркас фундамента: арматура $\Phi 12\text{мм}$
Обвязка: арматура $\Phi 6\text{мм}$ шаг 500мм

Сечение по оси 1
М 1:30

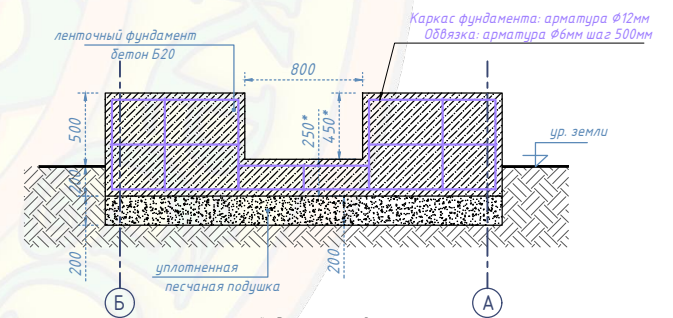


* - Размеры определить по месту
Предусмотреть толщину покрытия пола

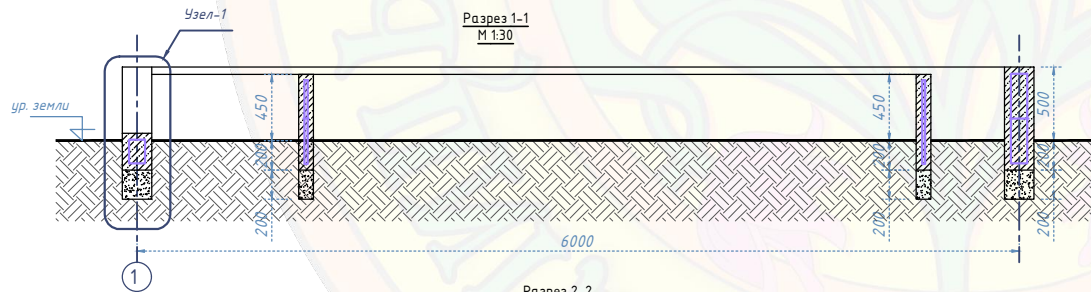

Разрез 1-1
М 1:30

Разрез 2-2
М 1:30

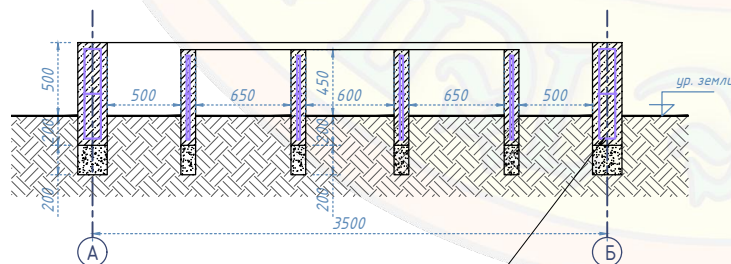

Каркас фундамента: арматура $\Phi 12\text{мм}$
Обвязка: арматура $\Phi 6\text{мм}$ шаг 500мм

Примечание: Все размеры указаны в мм

(Аэлит) Теплица 3.5 х 6 м

Объект: сооружение, расположенное по адресу:

изм.	кол.	лист	№ док	подпись	дата
Разработал					
Проверил					
Гл. Констр.					
Фундамент бетонный с грядками					
План; Разрезы 1-1, 2-2; Сечение по оси 1; Узел-1					
Стадия	Лист				
	3	ООО "Красивые теплицы"			