


Габаритный чертеж теплицы 6,0 x 2,5 м Холл 0,87 x 2,5 м

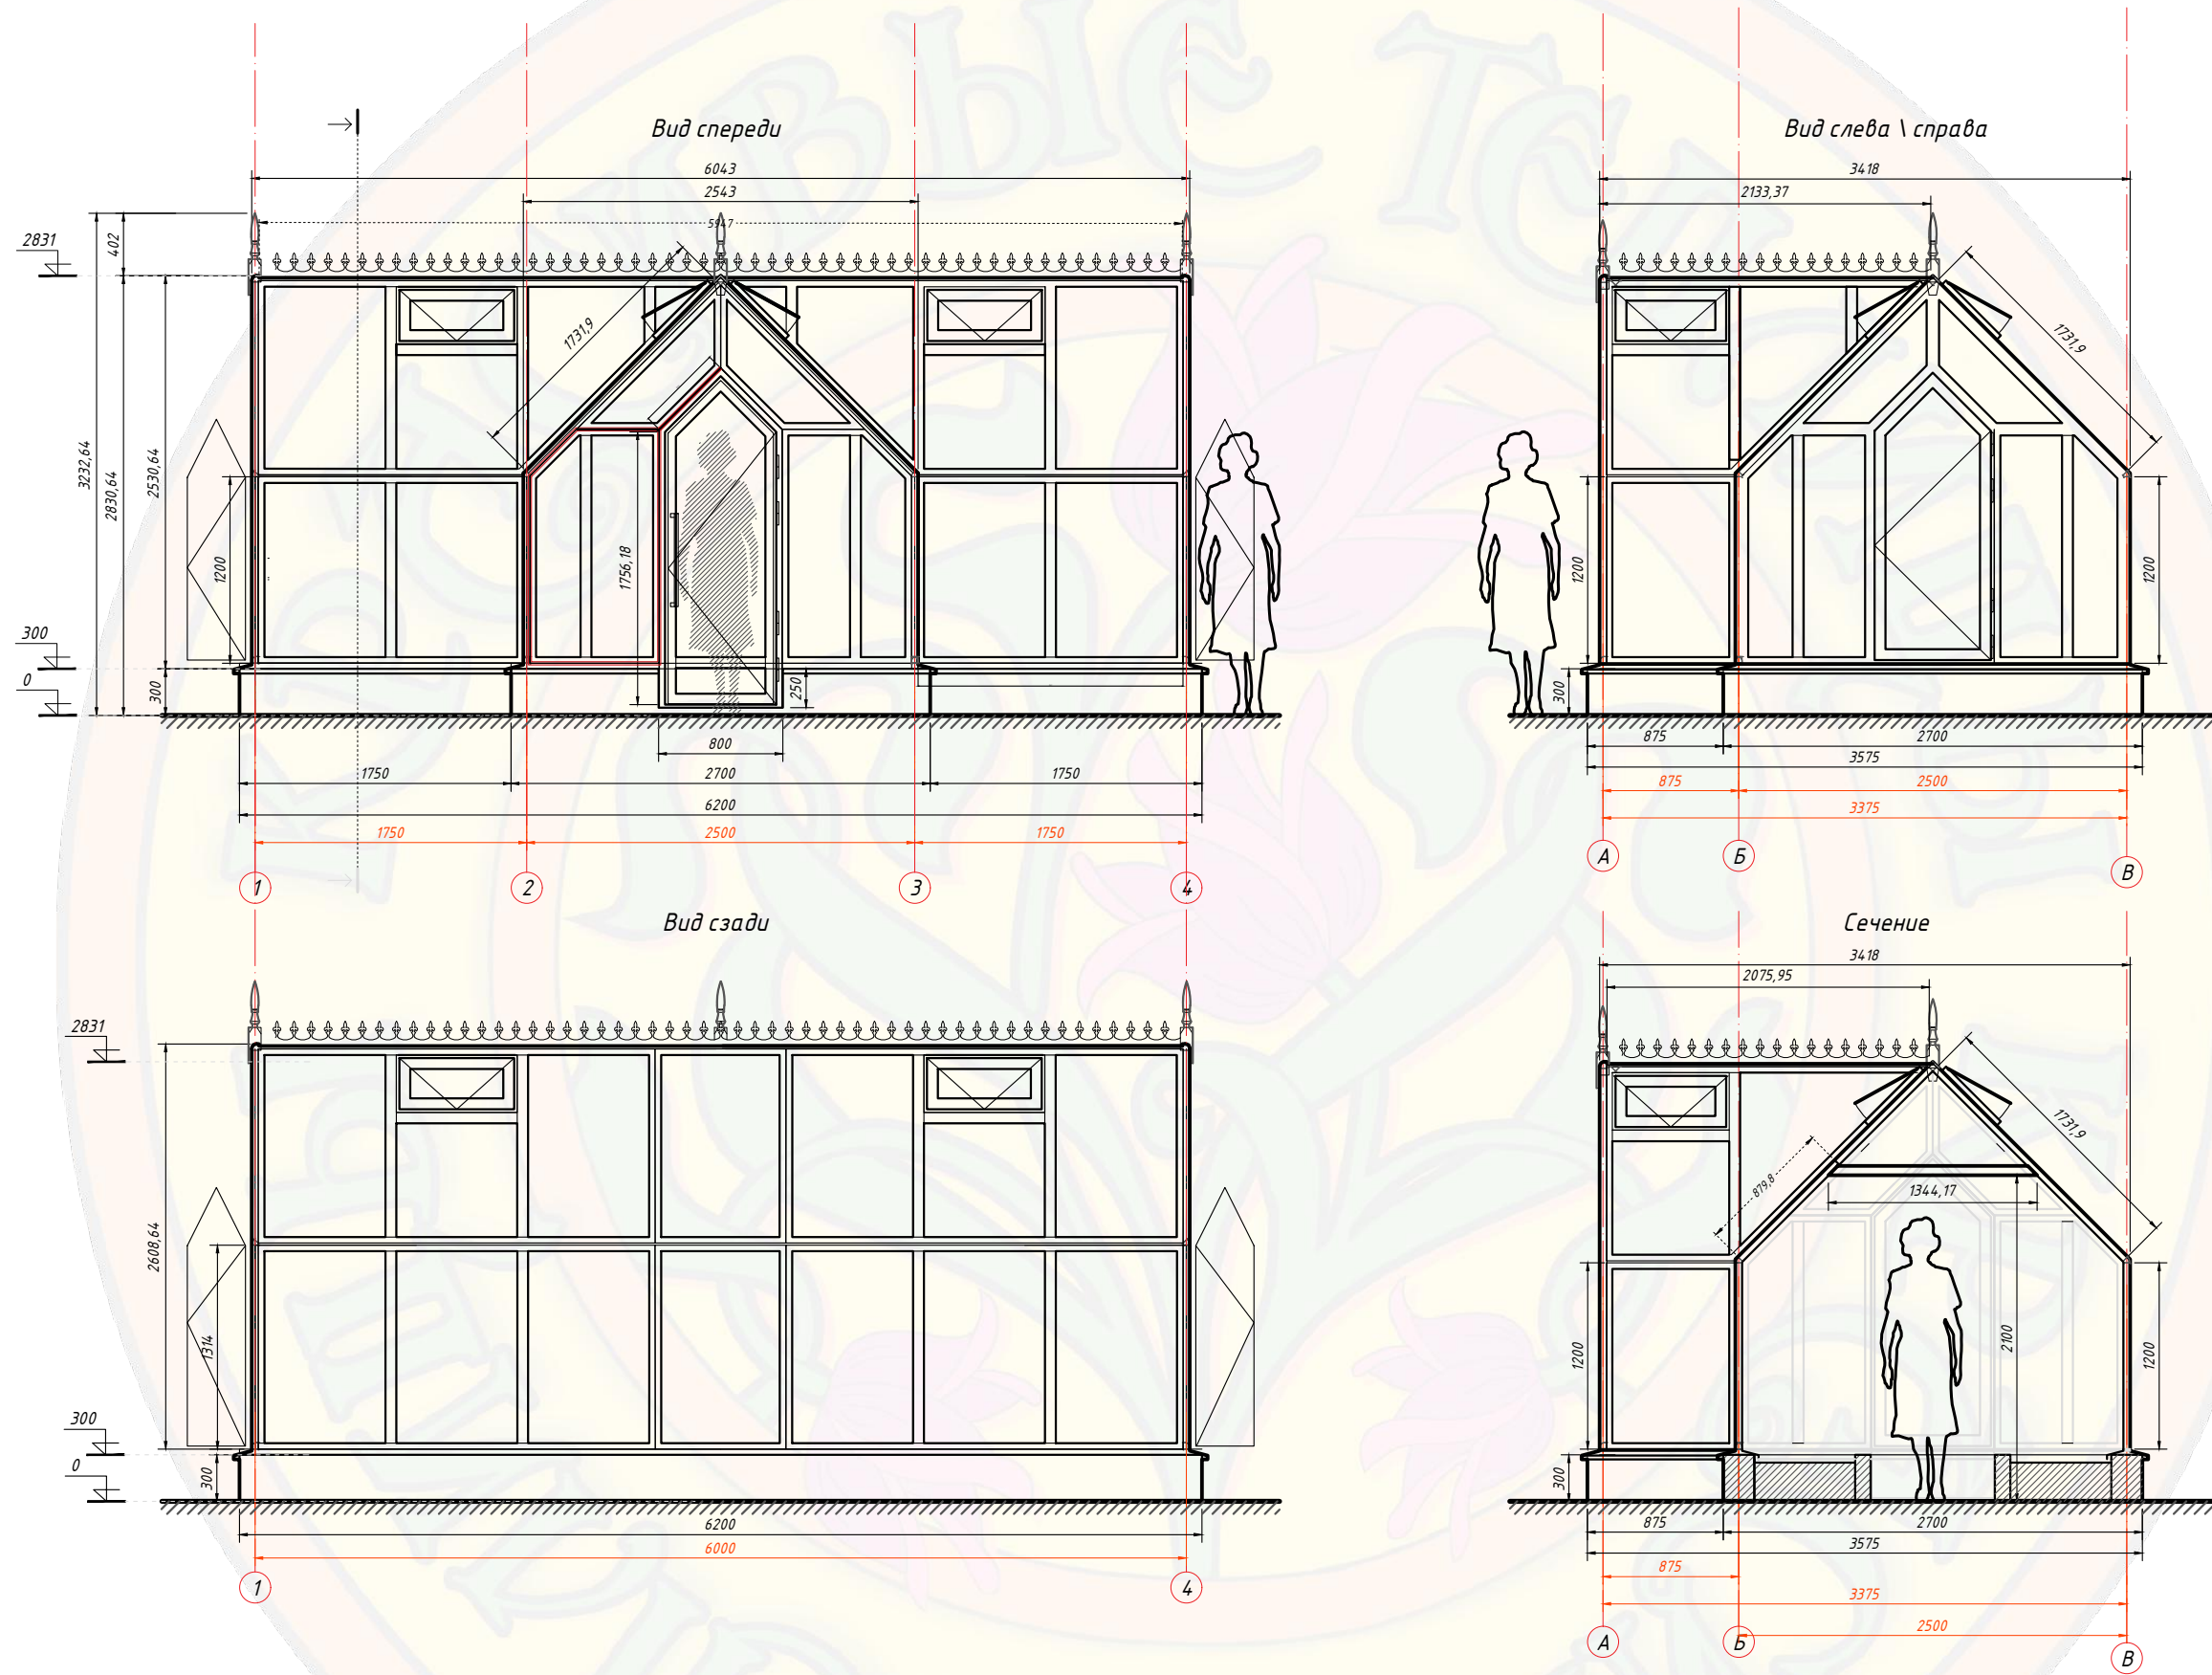

					(0000) "Готика Арт" 6,0 x 2,5 м Холл 0,87 x 2,5 м		
					Объект:		
изм.	код	лист	№ док.	подпись	дата	Лист Заказа	
Разработал						Стация	Лист
Проверил						Э	1
Гл. Констр.						Эскиз теплицы из алюминиевого профиля	
Н.контр.						000 "Красивые теплицы"	