



Каркас фундамента: арматура $\phi 12\text{мм}$
 Обвязка: арматура $\phi 6\text{мм}$ шаг 500мм


План фундамента
 М 1:30

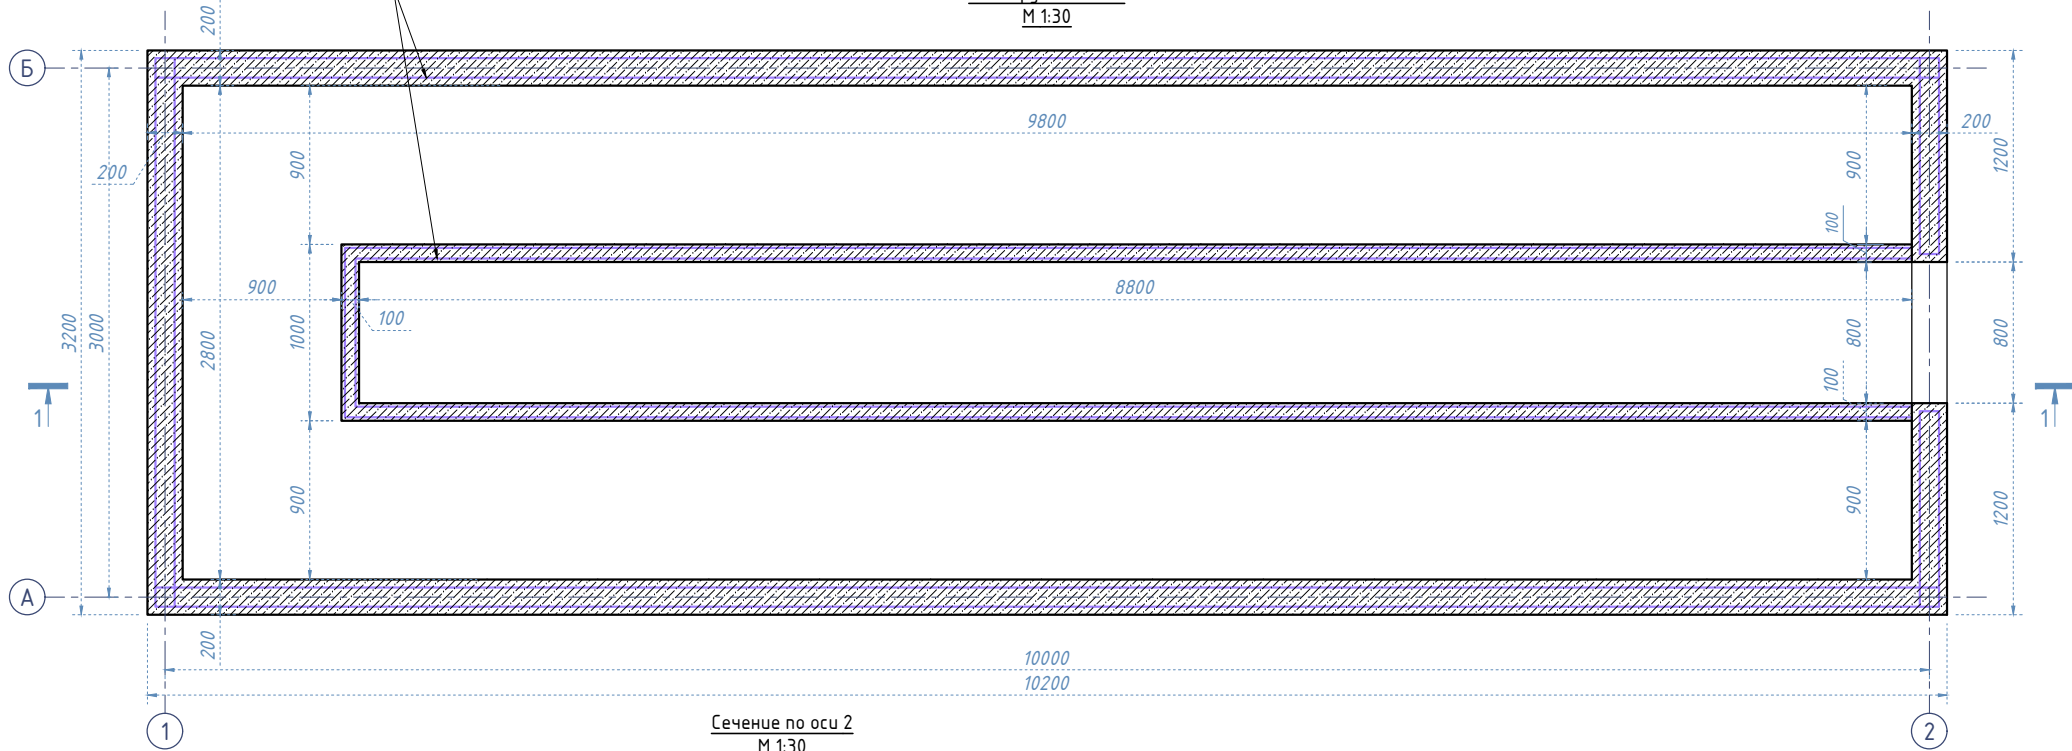


Сечение по оси 2
 М 1:30

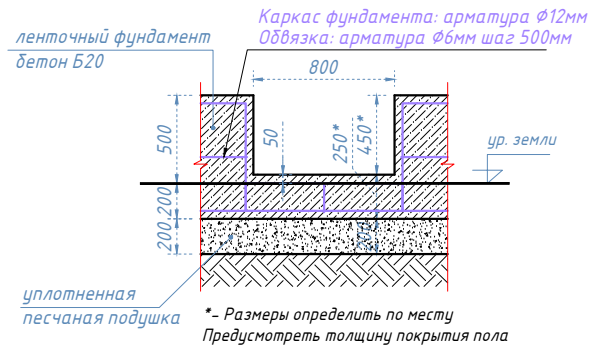

Узел-1
 М 1:15

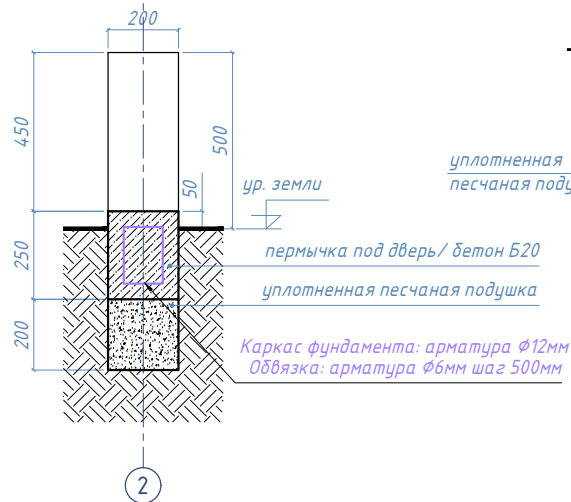

Разрез 1-1
 М 1:30

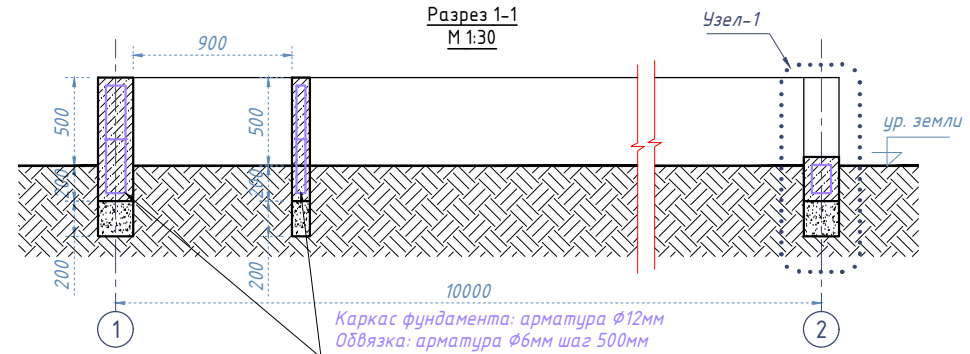

Примечание: Все размеры указаны в мм

						(Честер) Теплица 3 x 10 м			
						Объект: сооружение, расположенное по адресу:			
изм.	кол.	лист	№ док	подпись	дата	Фундамент	Стадия	Лист	Листов
Разработал								1	
Проверил									
Гл. Констр.						План; Разрез 1-1; Сечение по оси 2; Узел -1	000 "Красивые теплицы"		