
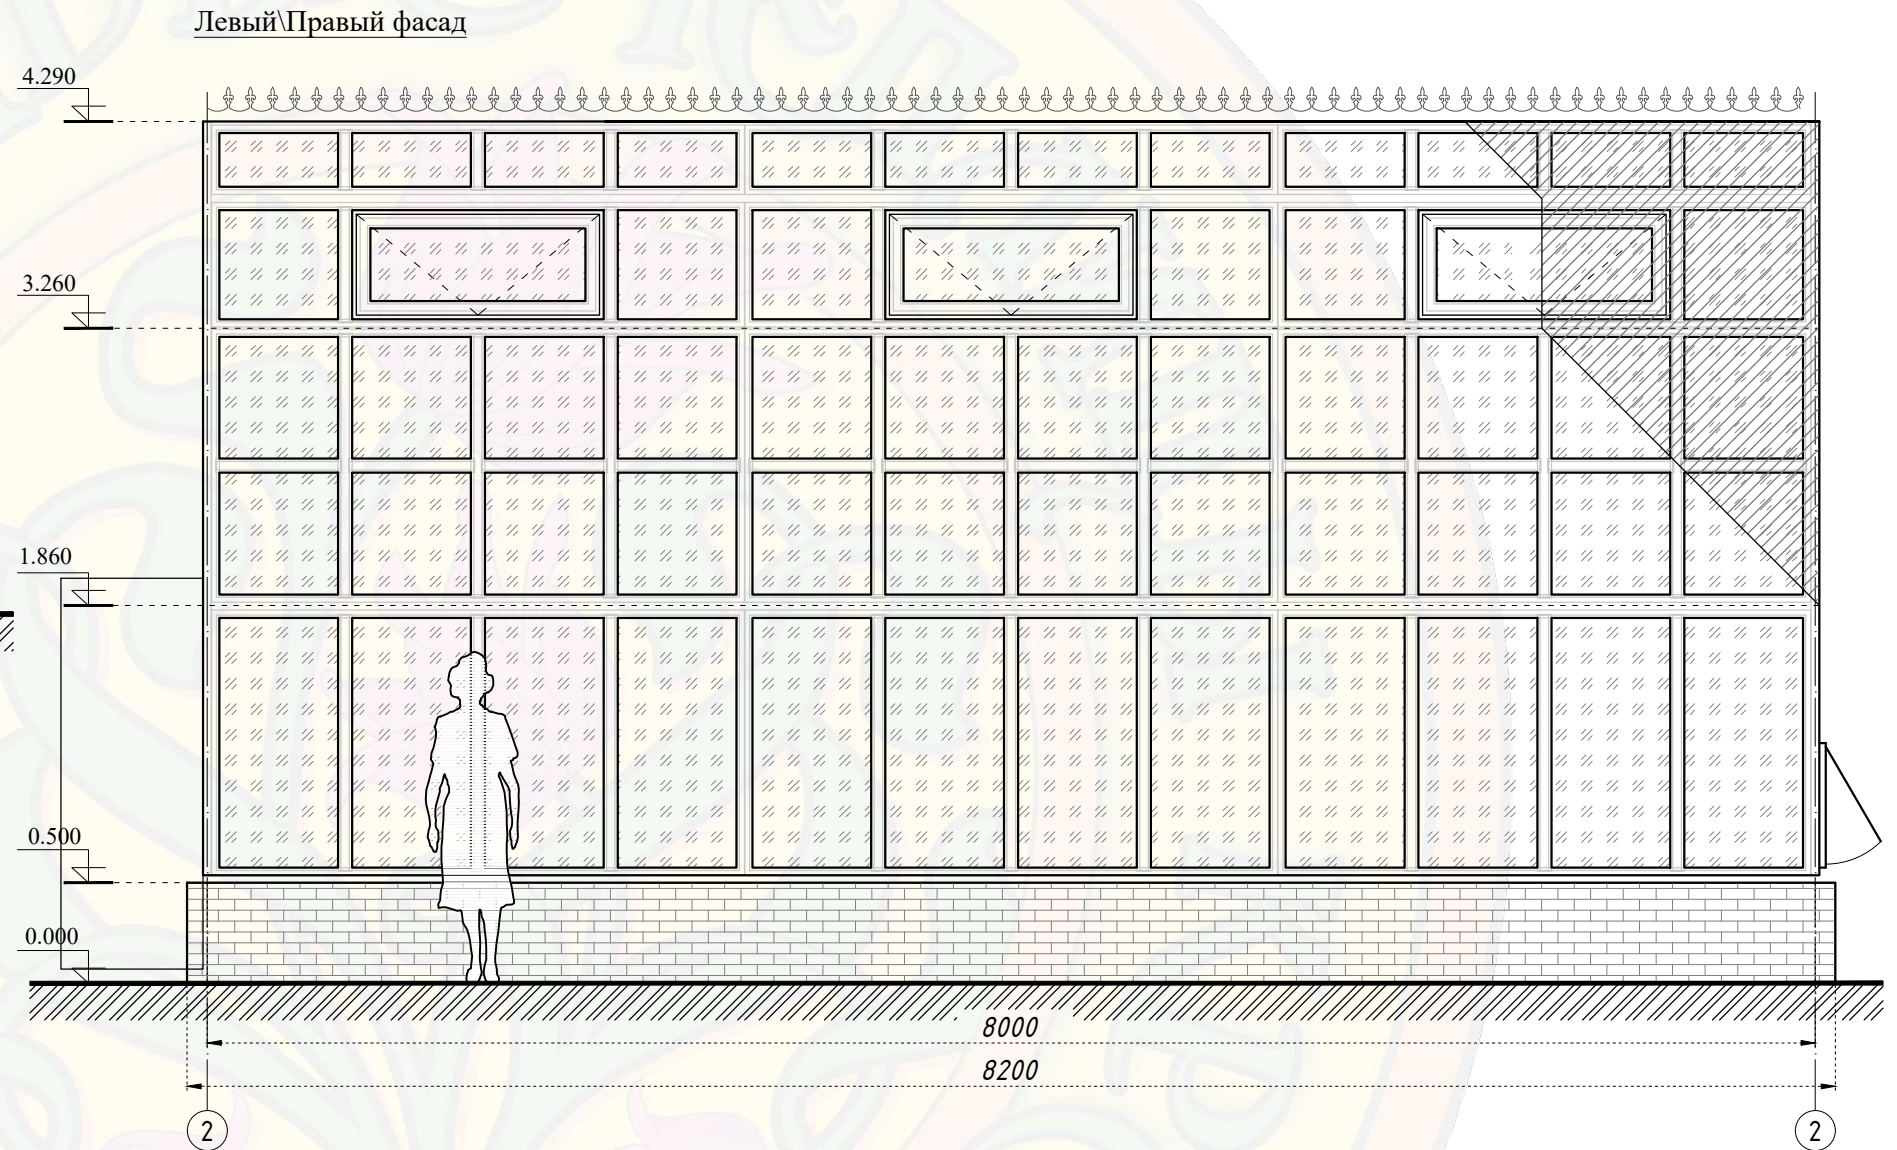


Габаритный чертеж

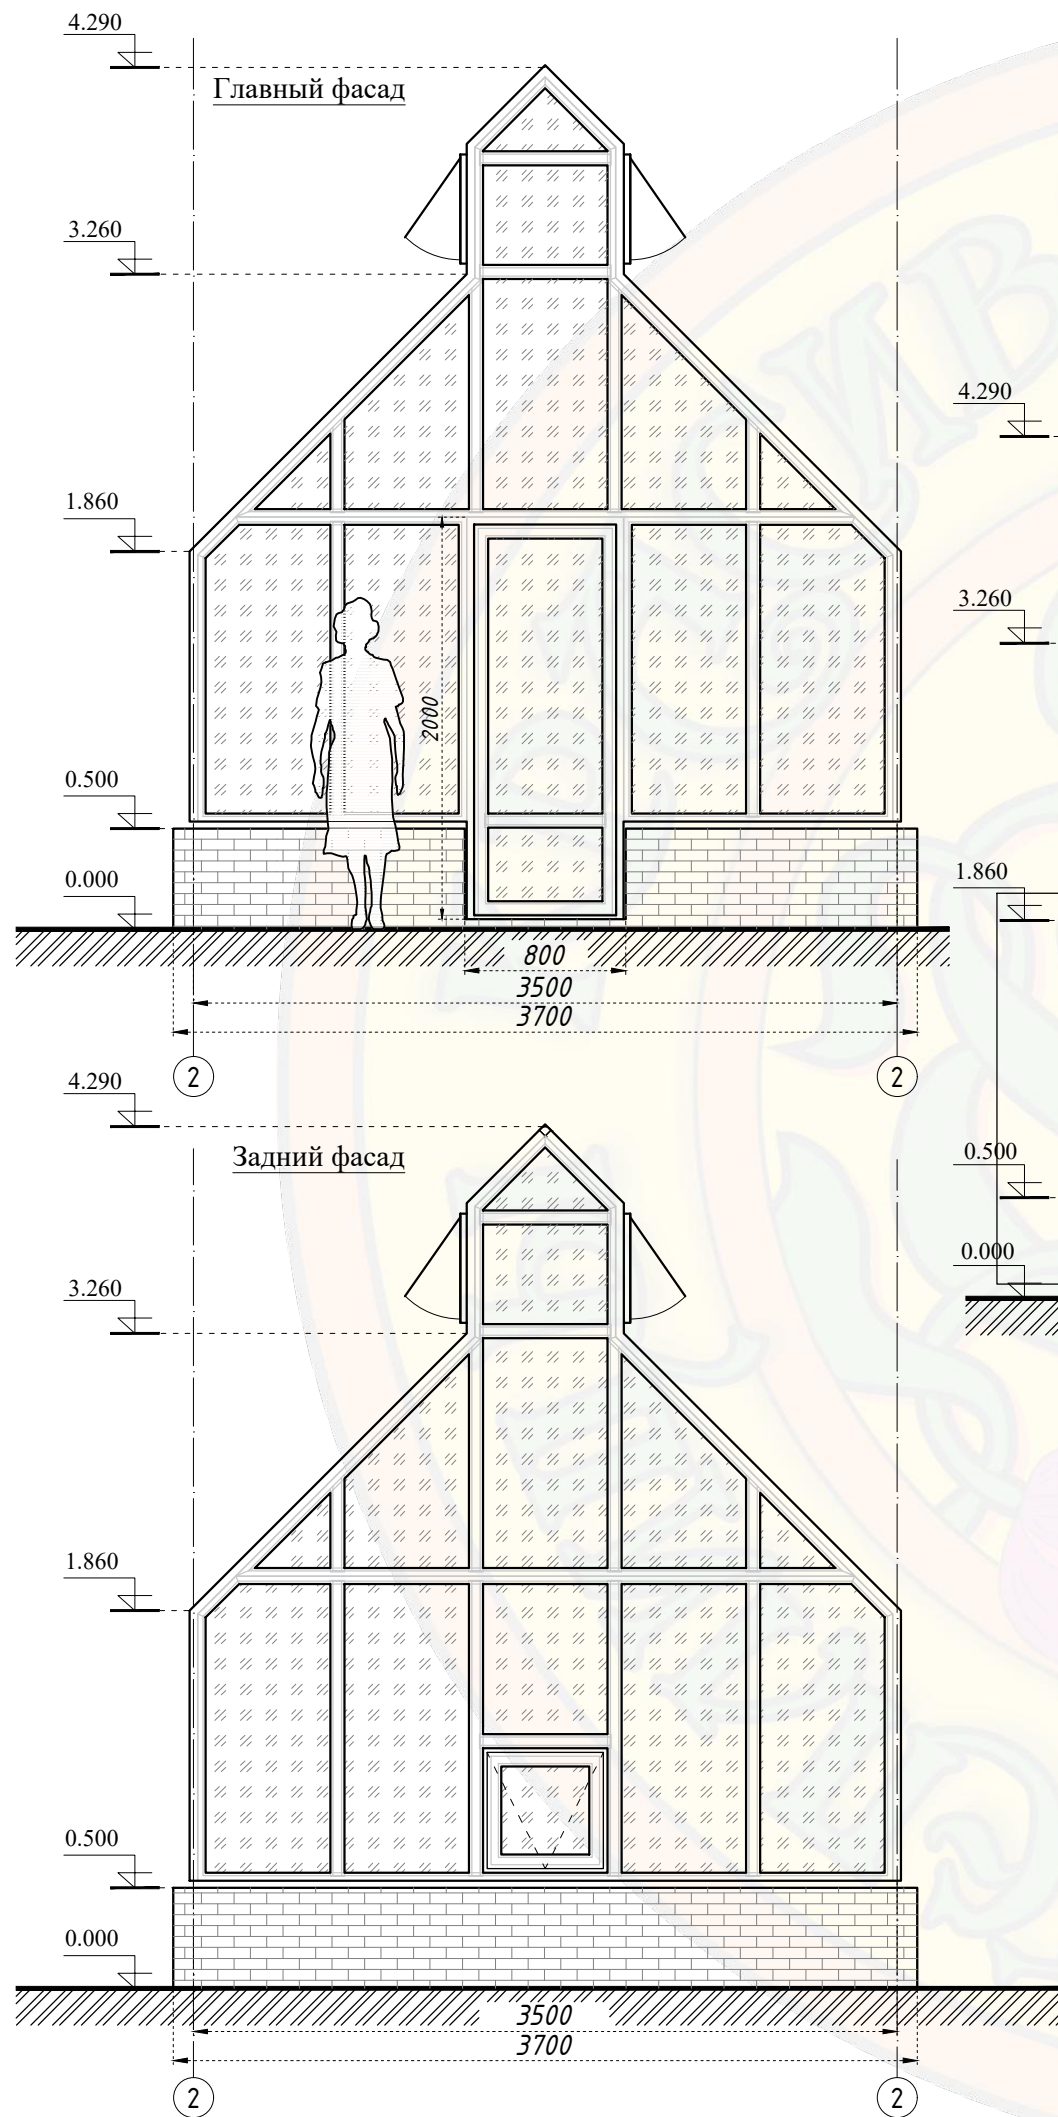

Примечание : Все размеры указаны в мм

(Йоркшир L) Теплица 3,5x8 м

Объект : сооружение , расположенное по адресу :

изм.	кол.	лист	№ док	подпись	дата				
Разработал						Эскиз теплицы из алюминиевого профиля	Стадия	Лист	Листов
Проверил								1	
Гл. Констр.						Фасады	ООО "Красивые теплицы "		