



План фундамента

М 1:30

Каркас фундамента: арматура Ø12мм
Обвязка: арматура Ø6мм шаг 500мм

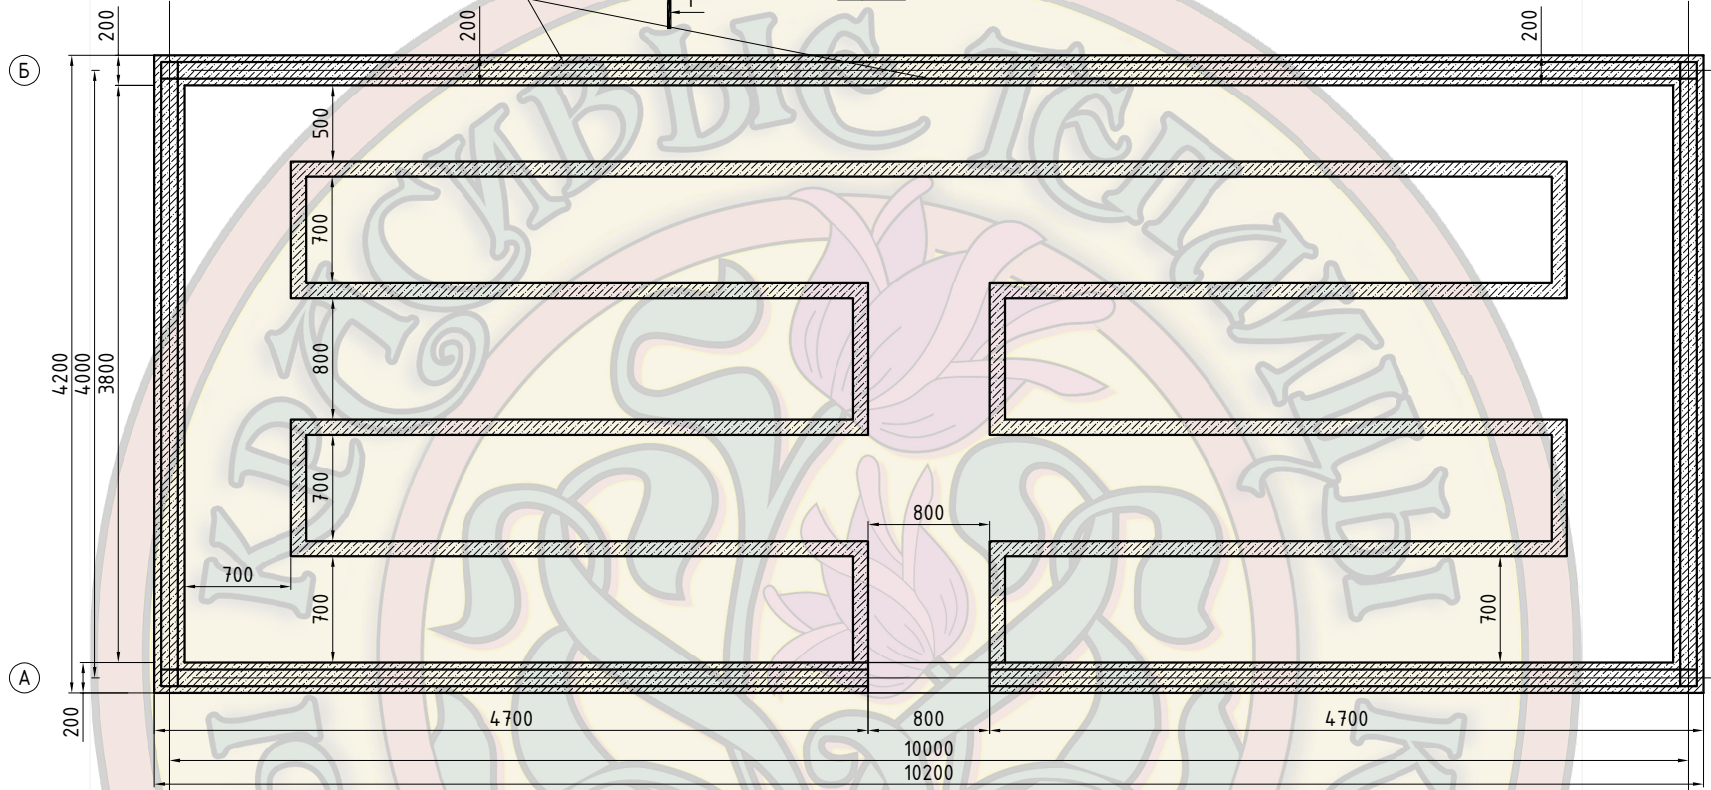

Узел 1. М 1:10

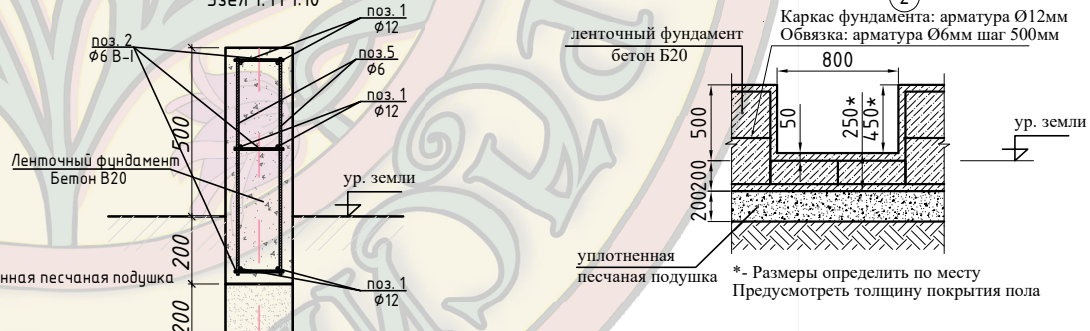

*- Размеры определить по месту
Предусмотреть толщину покрытия пола

						(Кингстон) Теплица 4x10м		
						Объект: сооружение, расположенное по адресу:		
имя	кол.	лист	Эбдож.	подпись	дата			
Разработал						Стация	Лист	Листов
Проверил								
Гл. Констр.						ООО "Красивые теплицы"		
И.контр.								

План фундамента