


Габаритный чертеж

Вид спереди  
(круговой)

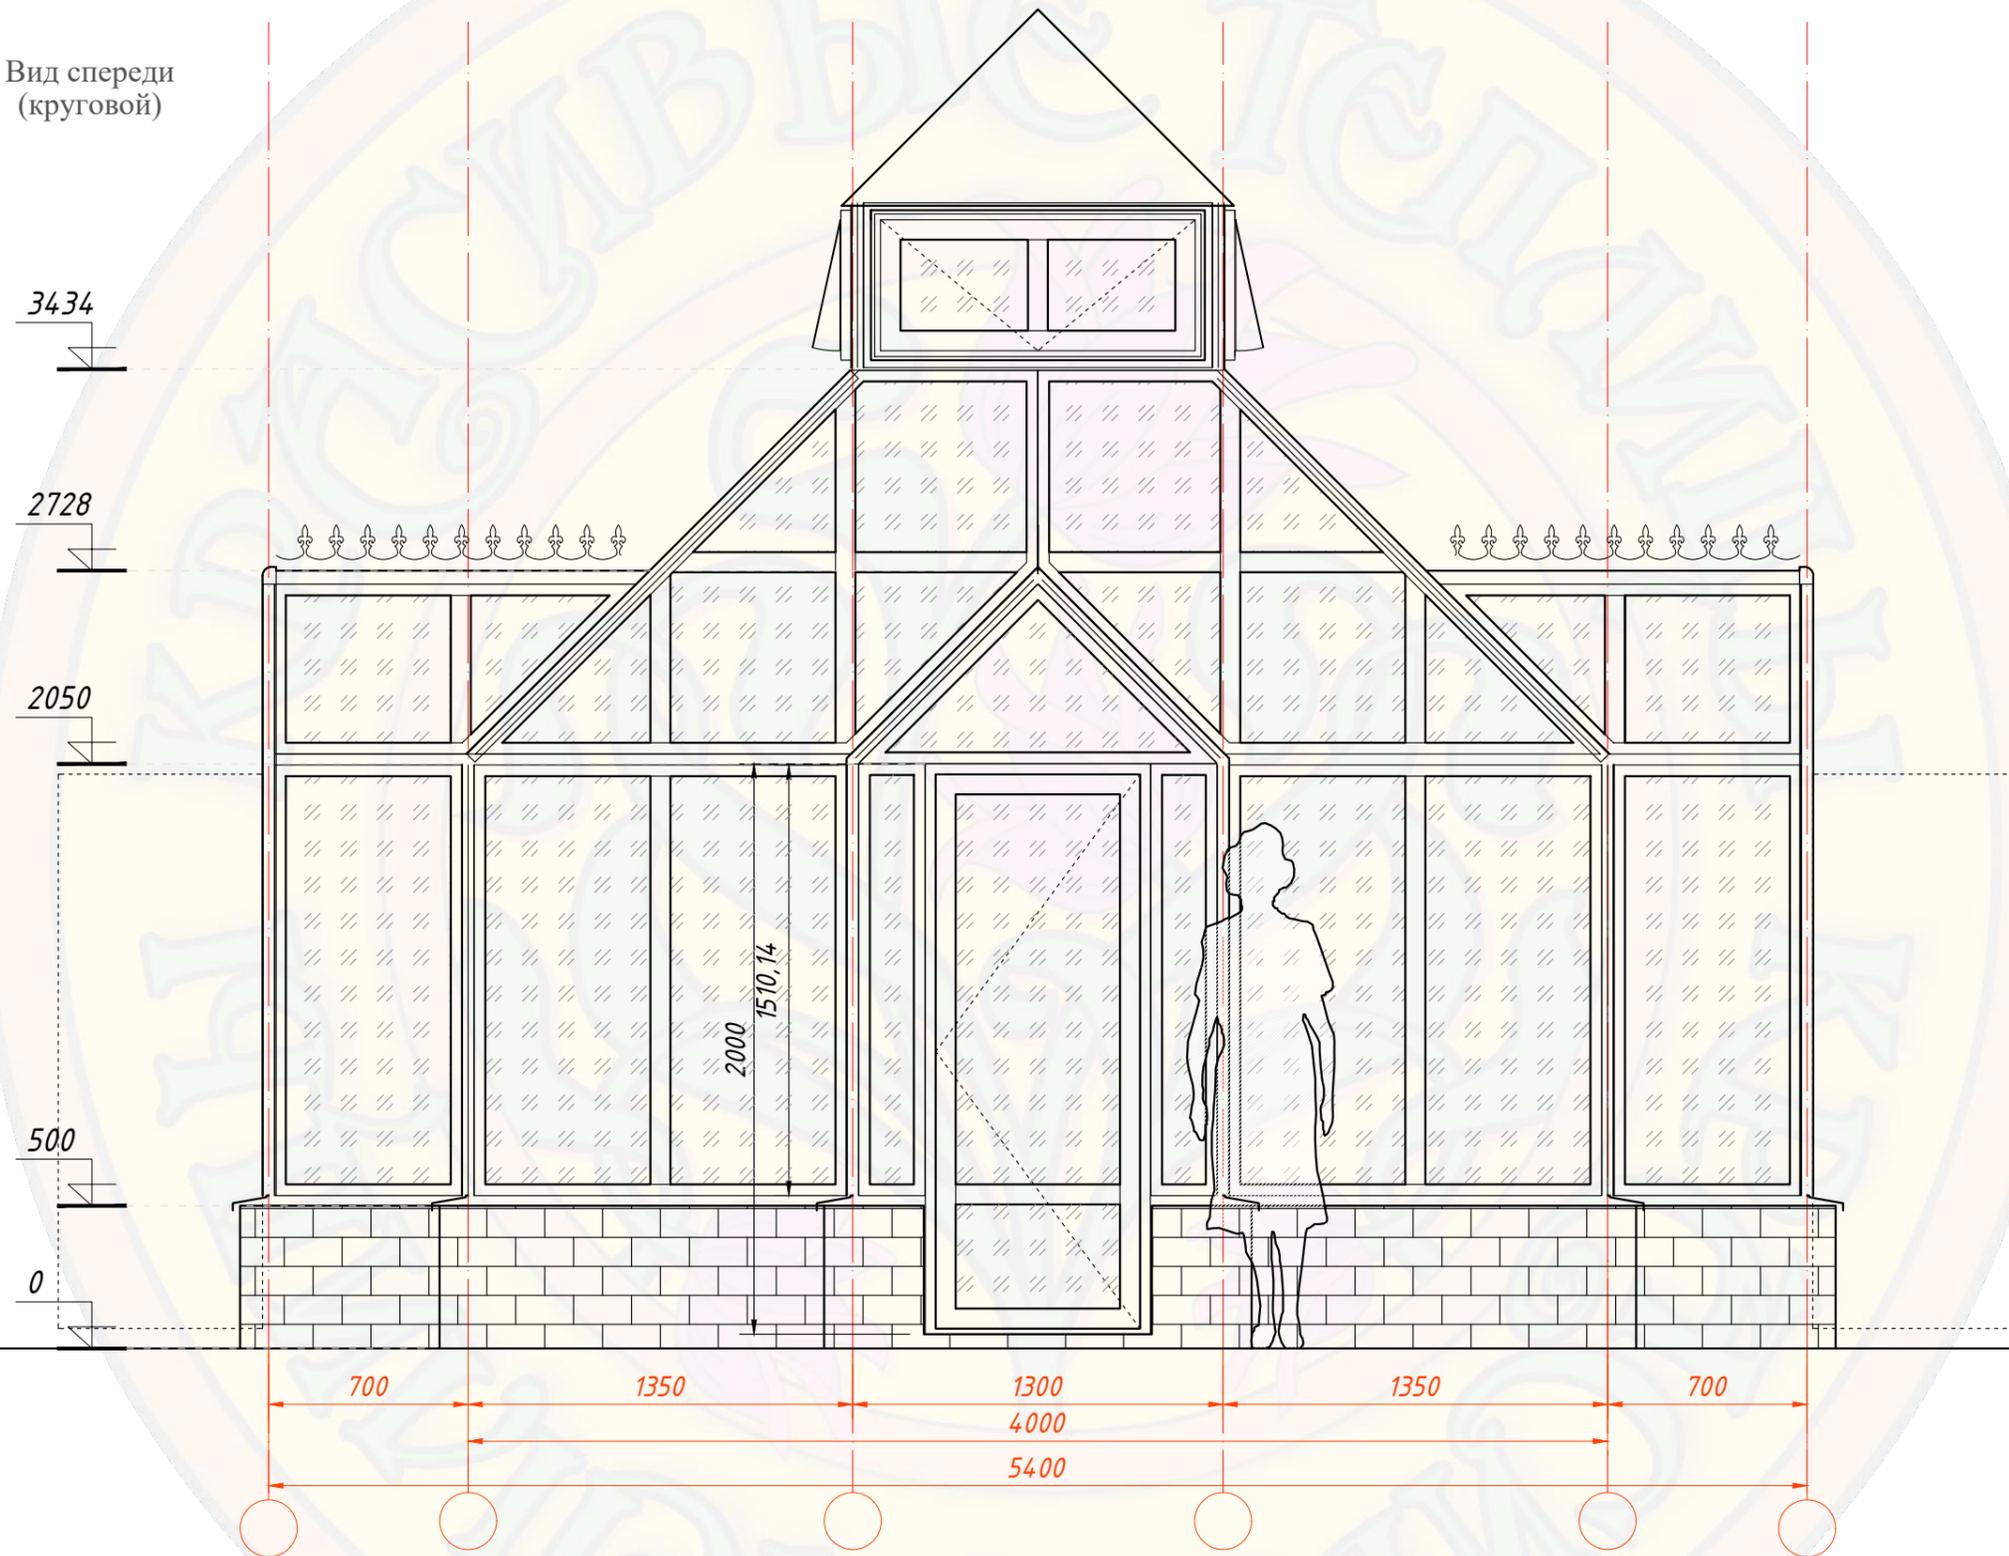

						(МОНАРХ) Теплица 4x4; 5,4x5,4м			
						Объект: сооружение, расположенное по адресу:			
изм.	кол.	лист	№ док	подпись	дата	Эскиз теплицы из алюминиевого профиля	Стадия	Лист	Листов
Разработал								1	
Проверил						Главный фасад, Торец, Боковой фасад	ООО "Красивые теплицы"		
Гл. Констр.									