


* - Размеры определить по месту
Предусмотреть толщину покрытия пола

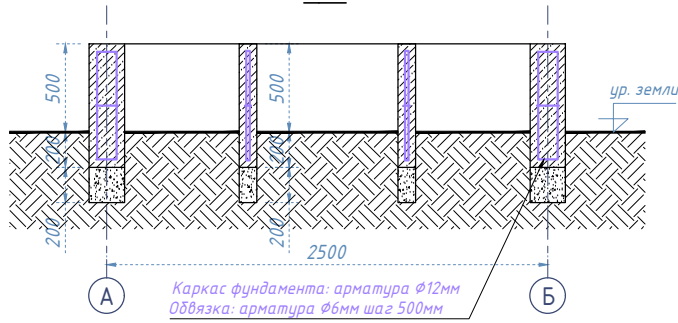

Примечание: Все размеры указаны в мм

(Г о т и к а) Теплица 2,5 x 4 м

Объект: сооружение, расположенное по адресу:

изм.	кол.	лист	№ док	подпись	дата	Фундамент	Стадия	Лист	Листов
Разработал								1	1
Проверил									
Гл. Констр.						План; Разрезы 1-1, 2-2; Сечение по оси 2; Узел-1			000 "Красивые теплицы"