
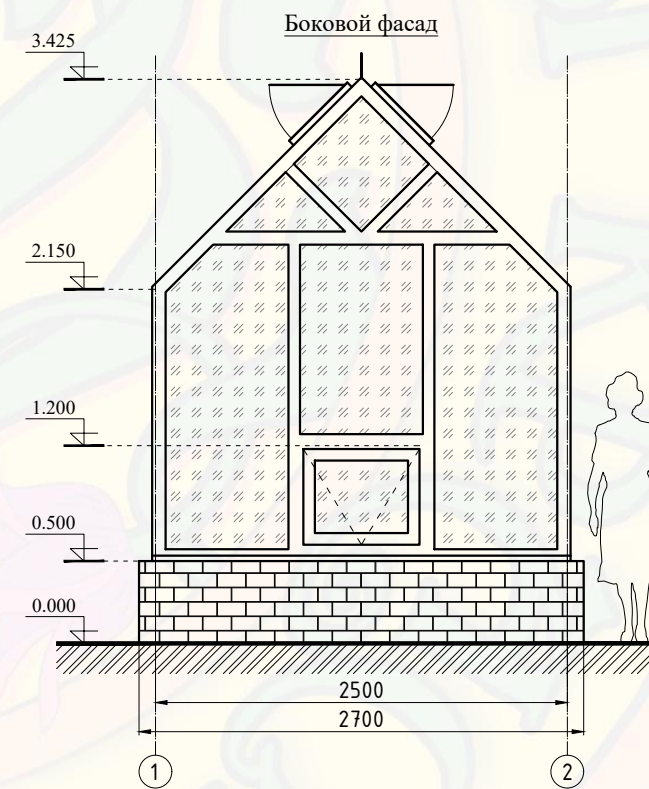
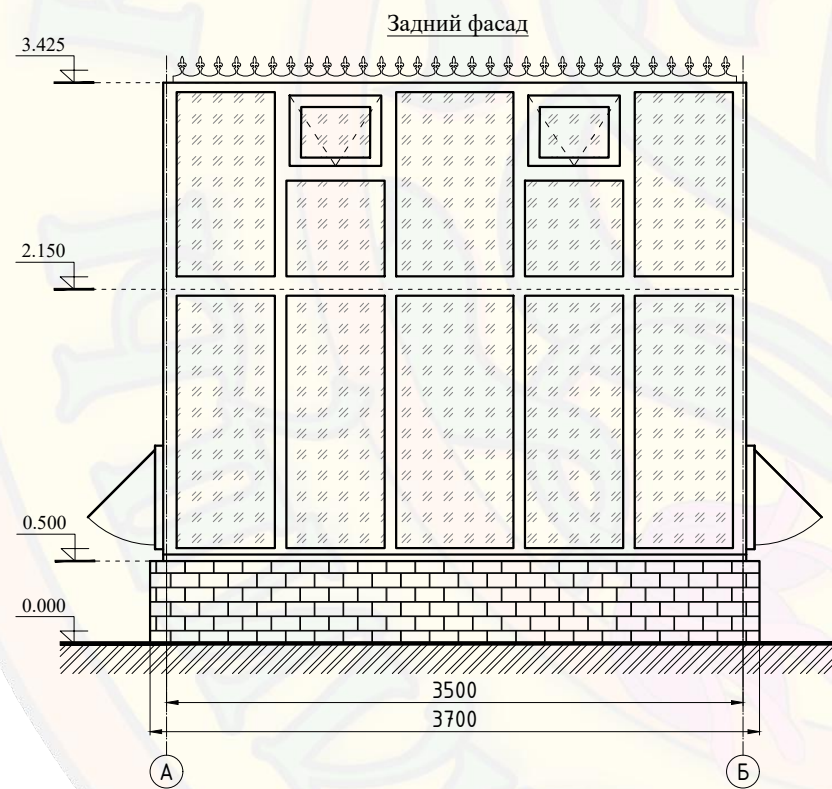
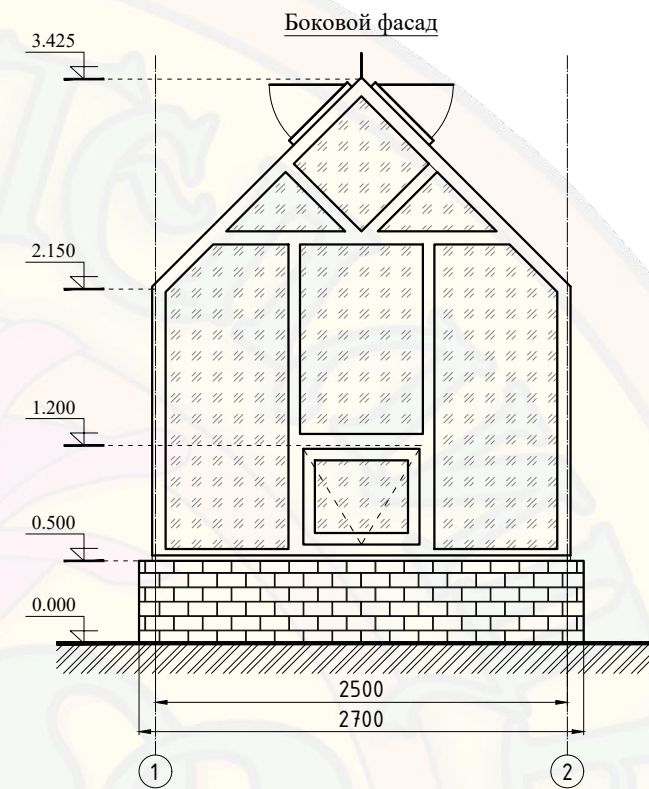


Габаритный чертеж
(Ботаник) Теплица 2,5х3,5м

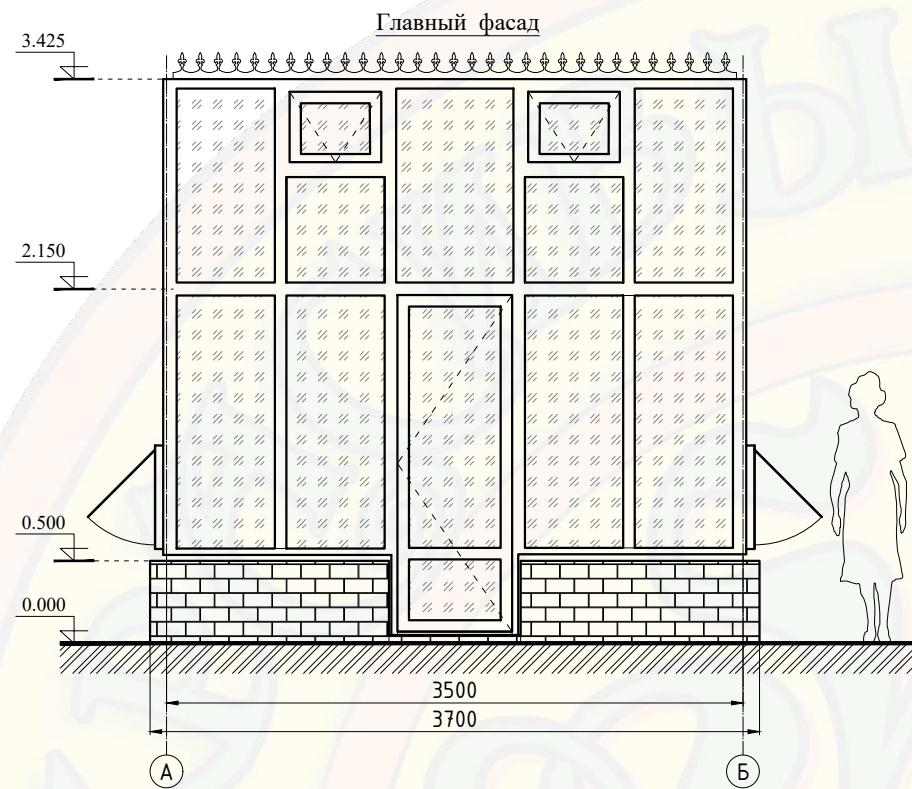

(Ботаник) Теплица 2,5х3,5м

Объект: сооружение, расположенное по адресу:

изм.	кол.	лист	№ док.	подпись	дата				
Разработал						Фасады	Стадия	Лист	Листов
Проверил									
Гл. Констр.									
						Эскиз теплицы из алюминиевого профиля	ООО "Красивые теплицы"		