



План фундамента



М 1:30

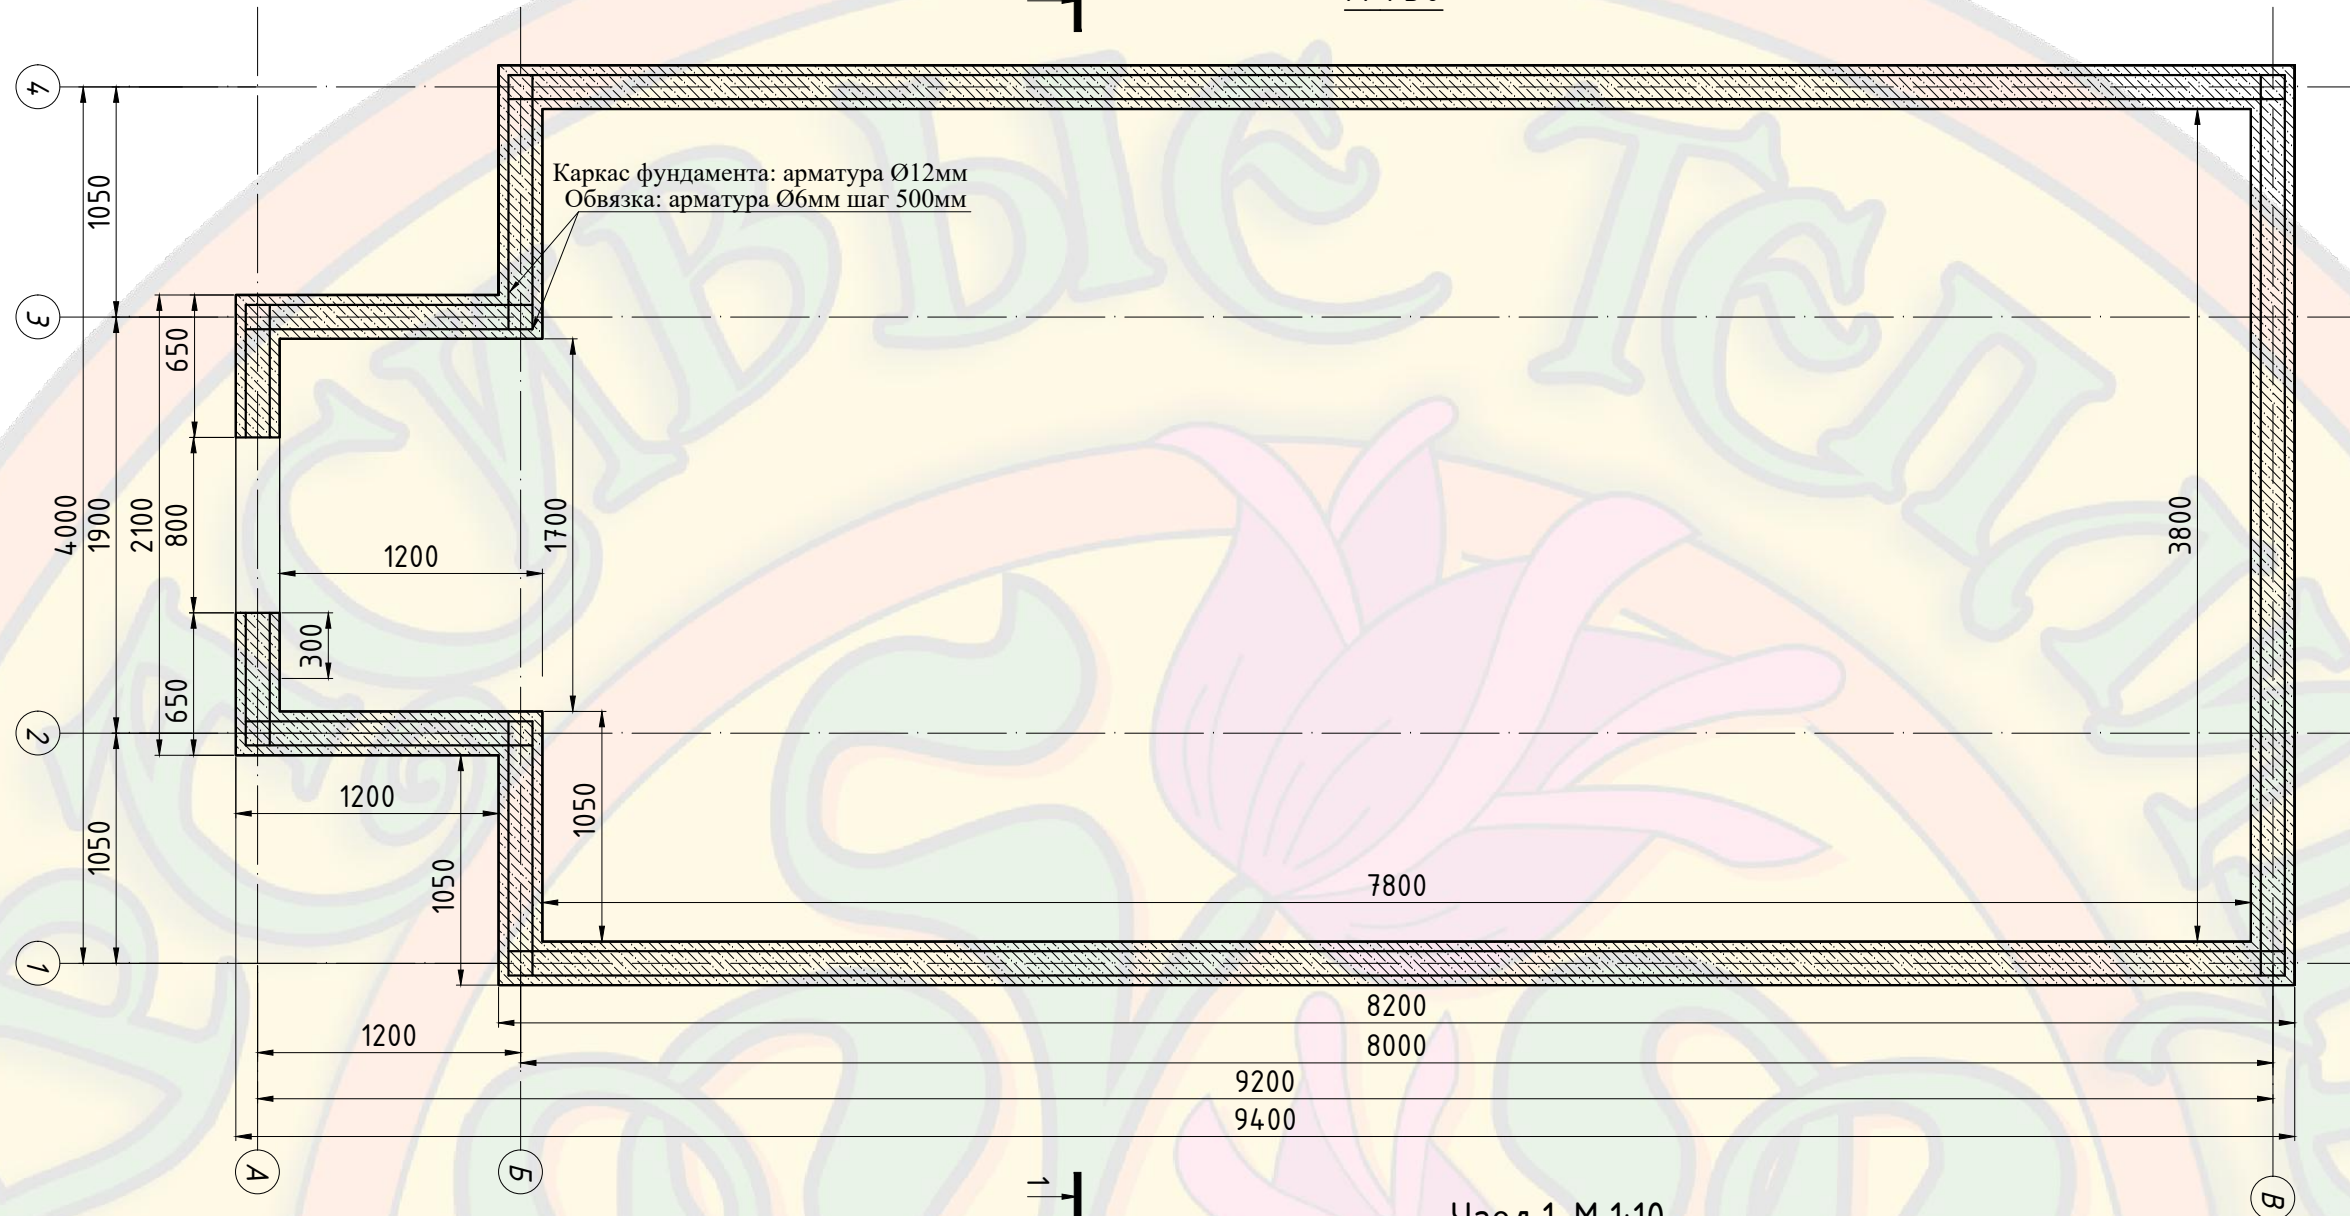

Разрез 1-1. М 1:40

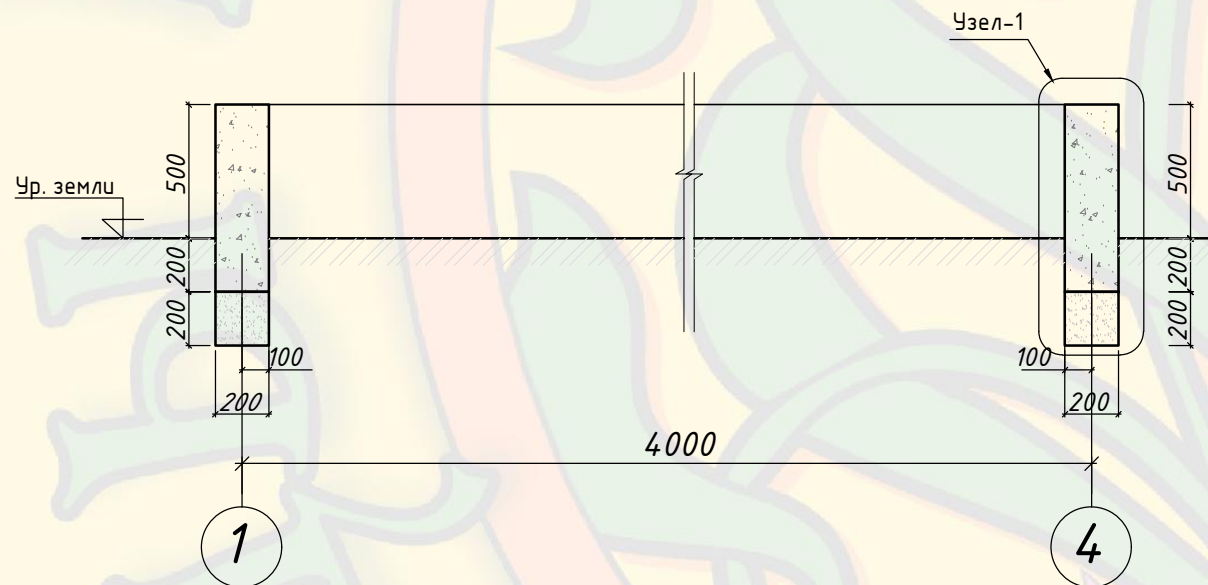

Узел 1. М 1:10

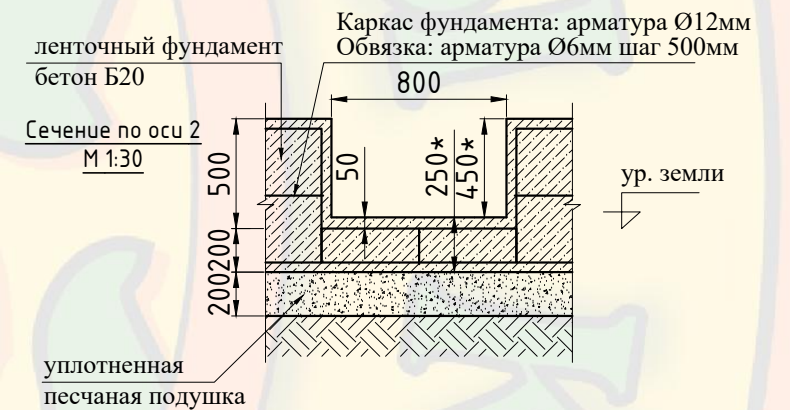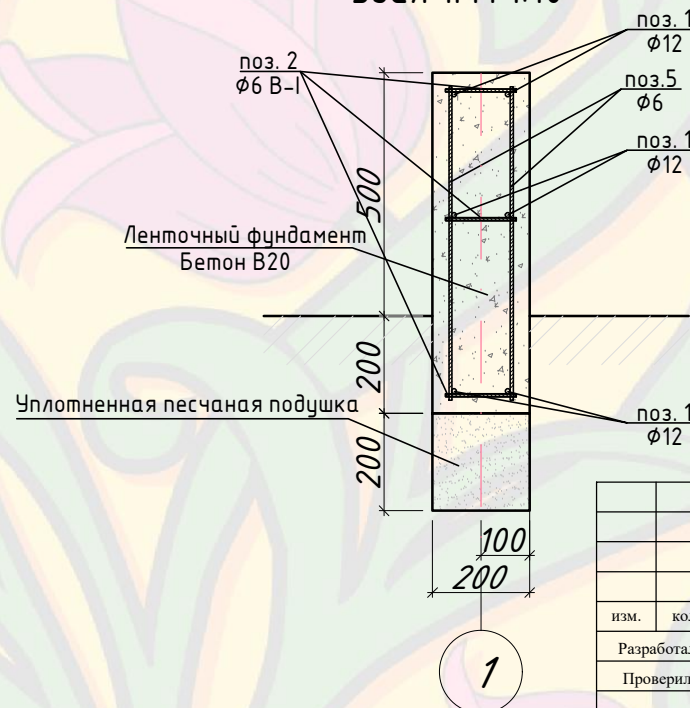

\*- Размеры определить по месту  
Предусмотреть толщину покрытия пола

изм.	кол.	лист	№ док.	подпись	дата
Разработал					
Проверил					
Гл. Констр.					
Н.контр.					

(Скарлетт SL) Теплица 8 x 4 м		
Объект: сооружение, расположенное по адресу:		
Стадия	Лист	Листов
План фундамента		ООО "Красивые теплицы"