План фундамента
М 1:30

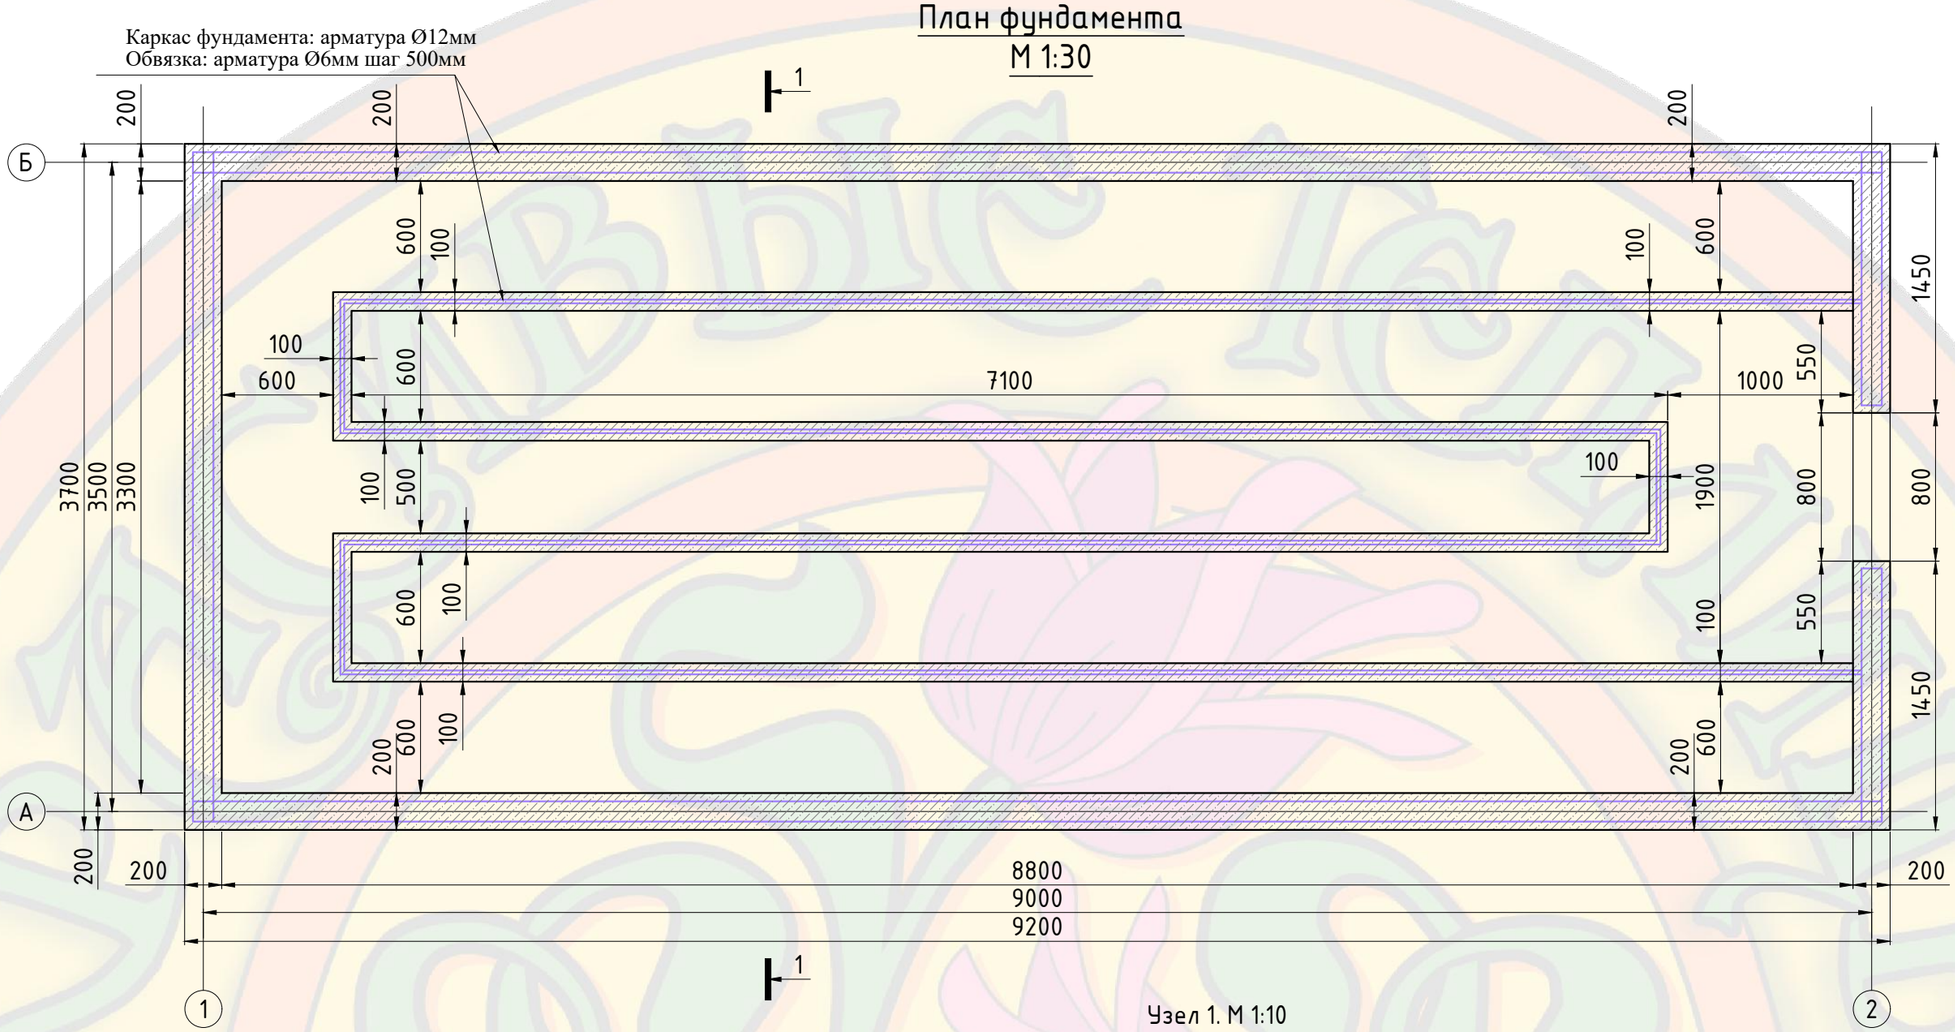

Разрез 1-1
М 1:30

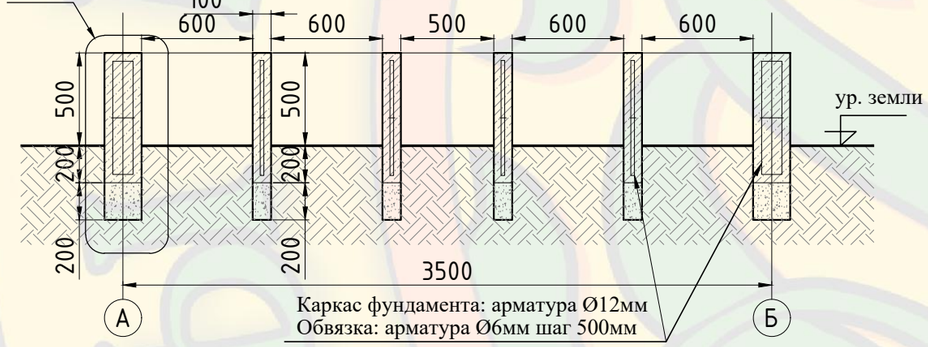

Узел 1. М 1:10

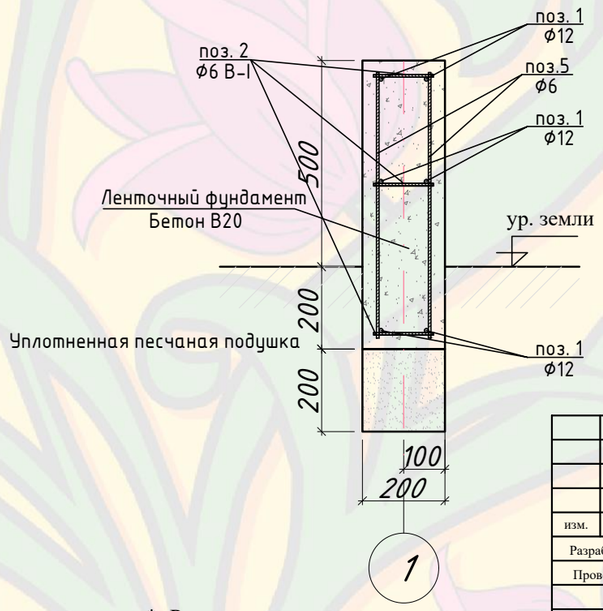

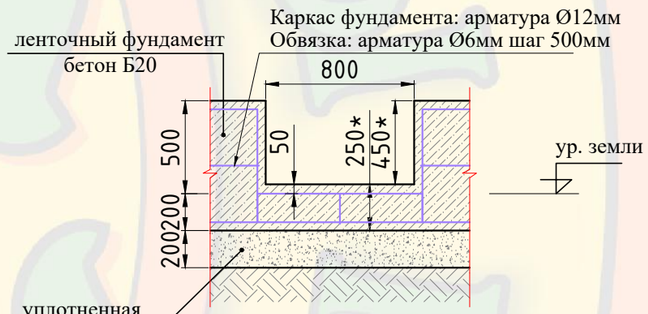

*- Размеры определить по месту
Предусмотреть толщину покрытия пола

2

*- Размеры определить по месту
Предусмотреть толщину покрытия пола

						(Уэльс) Теплица 3,5х9м		
						Объект: сооружение, расположенное по адресу:		
изм.	кол.	лист	№док.	подпись	дата			
Разработал							Стадия	Лист	Листов
Проверил									
Гл. Констр.						План фундамента	ООО "Красивые теплицы"	
Н.контр.								