
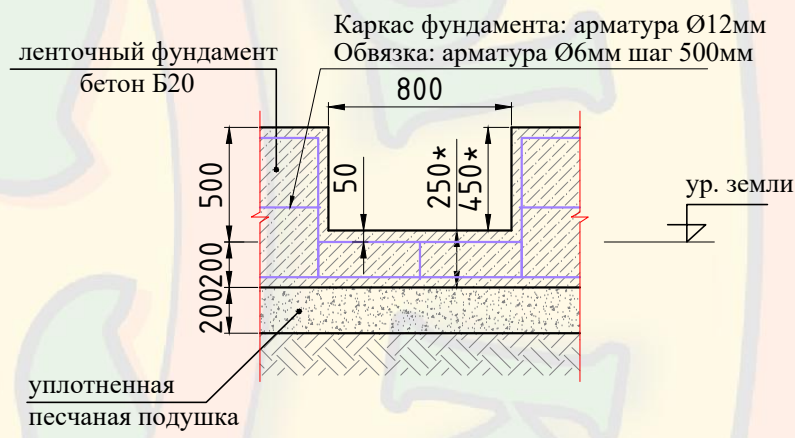
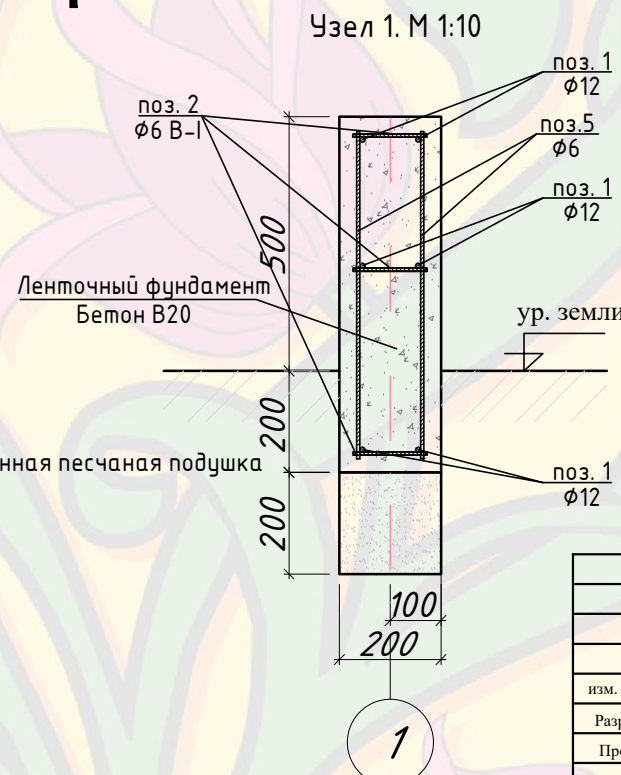
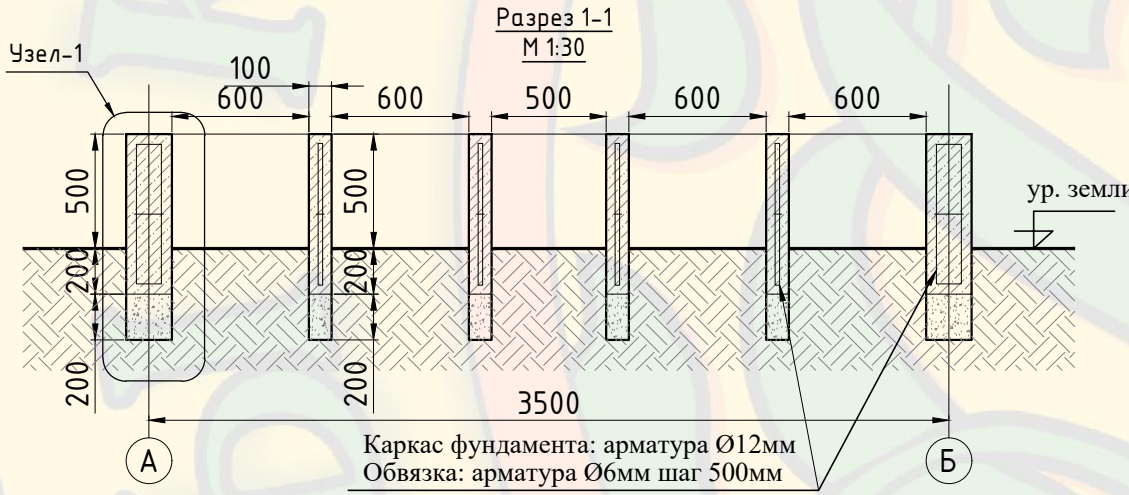


План фундамента

М 1:30

Каркас фундамента: арматура Ø12мм
Обвязка: арматура Ø6мм шаг 500мм

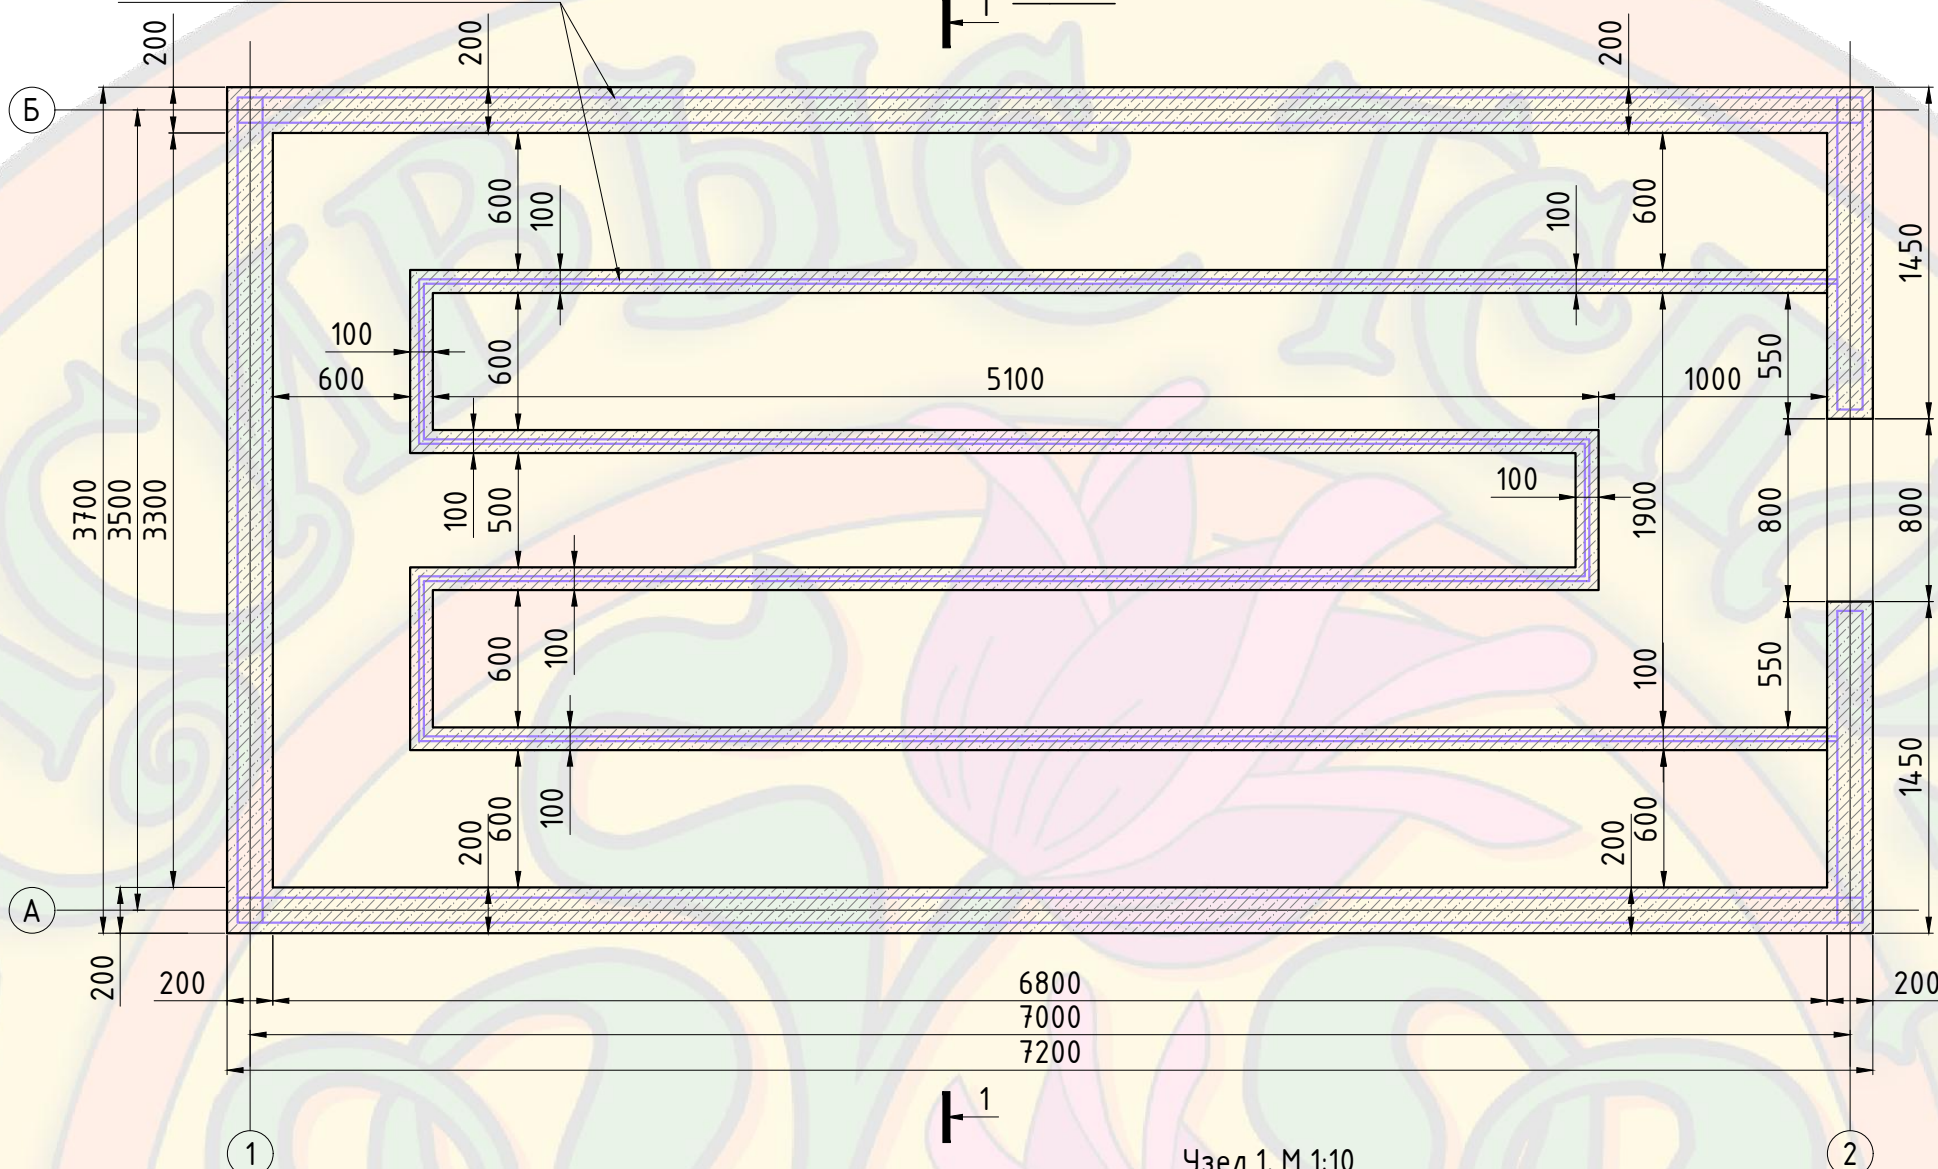

*- Размеры определить по месту
Предусмотреть толщину покрытия пола

						(Альбион) Теплица 3,5х7м		
						Объект: сооружение, расположенное по адресу:		
изм.	кол.	лист	№ док.	подпись	дата			
Разработал								
Проверил								
Гл. Констр.								
Н.контр.								
						План фундамента		
						ООО "Красивые теплицы"		