

## СОГЛАШЕНИЕ

г. Пермь

«\_\_\_» \_\_\_\_\_ 2018 г.

**Открытое акционерное общество «Межрегиональная распределительная сетевая компания Урала»,** именуемое в дальнейшем «**Сторона 1**», в лице директора Производственного отделения «Пермские городские электрические сети» филиала ОАО «МРСК Урала» - «Пермэнерго» Широких Олега Леонидовича, действующего на основании доверенности ПЭ-79-2018 от 29.12.2017г., с одной стороны, и

**Товарищество собственников жилья «Пушкарская, 100»,** именуемое в дальнейшем «**Сторона 2**», в лице председателя Душина Дмитрия Владимировича, действующего на основании Устава, с другой стороны, далее совместно именуемые «Стороны», составили настоящее соглашение о нижеследующем:

### 1. ОБЩИЕ ПОЛОЖЕНИЯ

1.1. Предметом настоящего соглашения являются взаимоотношения сторон при строительстве КЛ-0,4 кВ по объекту: «Строительство КЛ 0,4 кВ; Реконструкция РУ 0,4 кВ ТП-2230 для электроснабжения жилого дома по адресу: Пермский край, г. Пермь, ул. Шмидта, 56 (кад. номер зем. участка 59:01:4311752:10772)» (далее – «Объект»).

1.2. Земельный участок по адресу: Пермский край, г. Пермь, Мотовилихинский район, ул. Пушкарская, 100, является общей долевой собственностью Стороны 2.

Категория земель: земли населенных пунктов. Кадастровый № 59:01:4311752:22.

1.3. Ориентировочный срок начала строительства: 2018 г. Срок использования земельного участка составляет один месяц. Срок начала выполнения работ - оговаривается сторонами и оформляется дополнительным соглашением. На период строительства Объекта Стороной 1 будут производиться работы на земельном участке с кадастровым номером 59:01:4311752:22 площадью 45 кв.м., указанные в схеме расположения земельного участка, являющегося приложением 1 к настоящему соглашению.

1.4. Работы по строительству Объекта могут выполняться на земельном участке на условиях проведения Стороной 1 работ в выходные дни с 10.00 до 21.00, в рабочие дни с 9.00 до 21.00.

1.5. Сторона 1 ставит в известность Сторону 2 о том, что часть земельного участка, после проведения на нем строительства будет находиться в охранной зоне в соответствии с требованием Постановления Правительства РФ от 24.02.2009 г. № 160 «О порядке установления охранных зон объектов электросетевого хозяйства и особых условий использования земельных участков, расположенных в границах таких зон». Согласно схеме расположения земельного участка (приложение № 1 к настоящему соглашению) площадь находящегося в охранной зоне земельного участка не будет превышать 45 кв.м.

1.6. Сторона 1 в соответствии с условиями настоящего соглашения обязуется выполнить ямочный ремонт асфальтового покрытия площадью 100 кв.м., указанные в приложении 2.

### 2. ОБЯЗАННОСТИ СТОРОН


2.1. Сторона 1 обязана:

2.1.1. содержать Часть земельного участка, указанного в п. 1.3, на котором ведется строительство (реконструкция), в надлежащем состоянии в соответствии с требованиями законодательства РФ, обеспечивать пожарную и иную безопасность;

2.1.2. осуществлять все иные действия, необходимые для исполнения настоящего соглашения, предусмотренные законодательством, настоящим соглашением и дополнениями к нему.

2.1.3. территория земельного участка, на котором ведется строительство (реконструкция), должна быть огорожена силами Стороны 1, обозначена сигнальной лентой безопасности.

Схема восстановления асфальтового покрытия

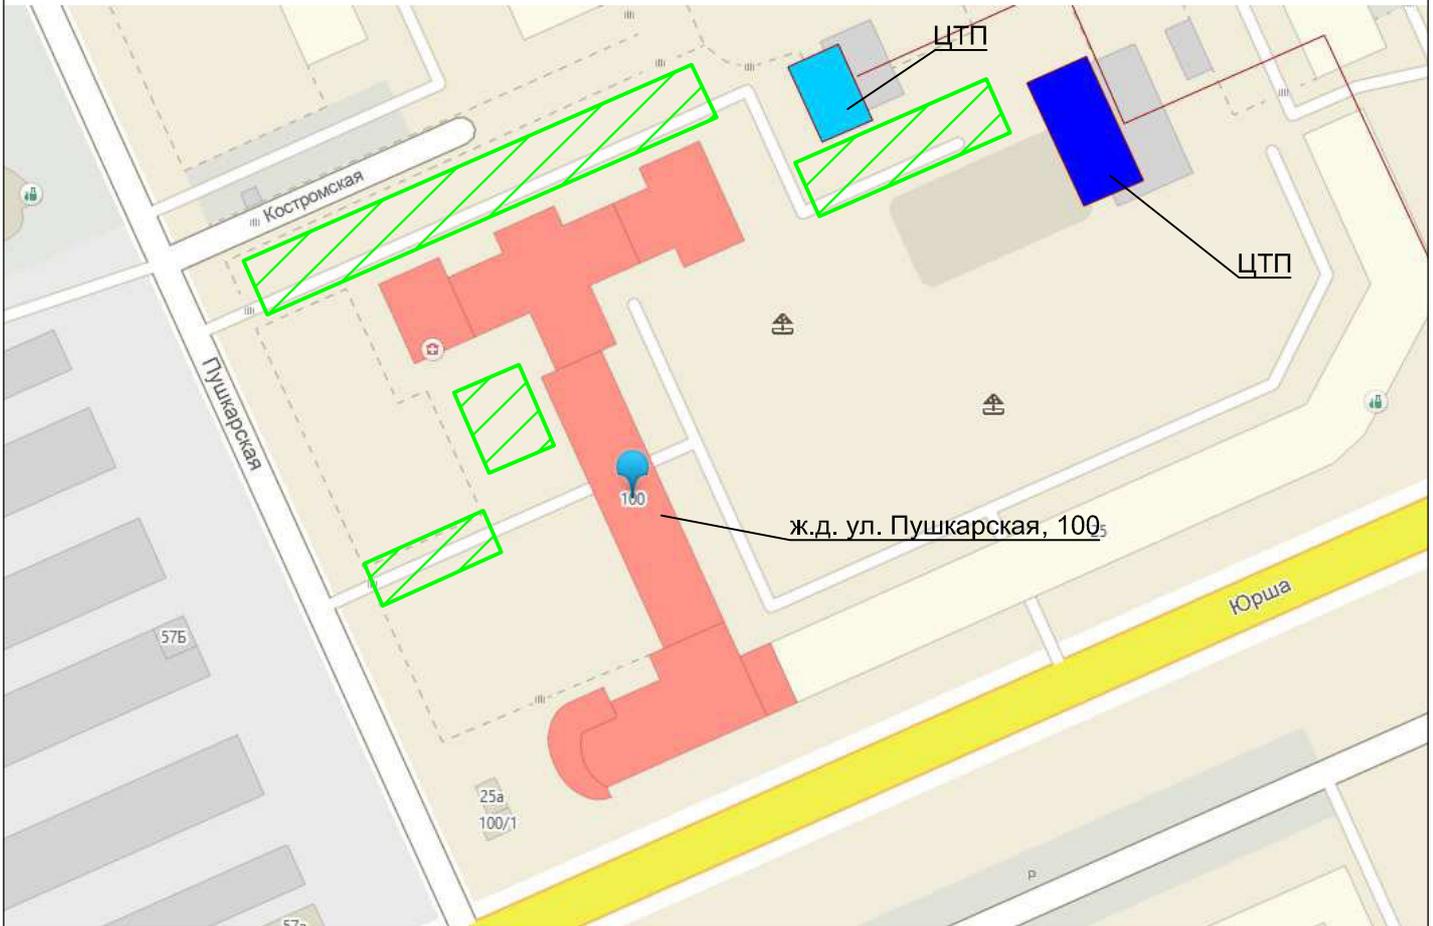

Условные обозначения:

— зона работ по выполнению ямочного ремонта асфальтового покрытия,  
(площадь ям 100 кв.м)

Подписи:

Сторона 1:

Сторона 2:

\_\_\_\_\_ О.Л. Широких

\_\_\_\_\_ Д.В. Душин