

Индивидуальный пульт 1

Палатный пульт
(отмена вызова)

Лампа коридорная

Центральный пульт

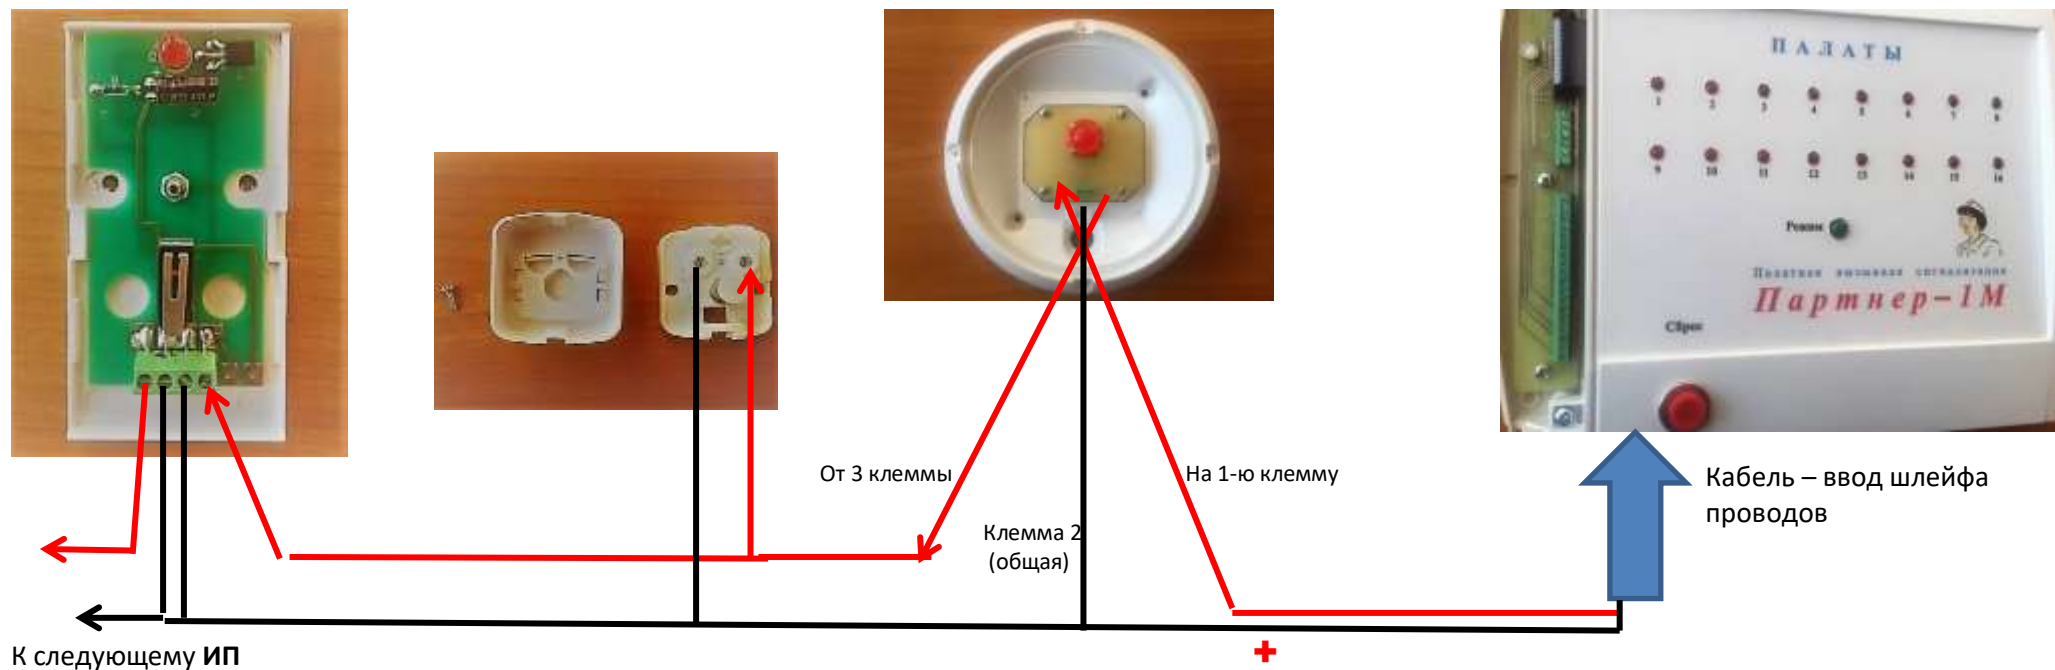


СХЕМА ПОДКЛЮЧЕНИЯ ЭЛЕМЕНТОВ ПВС «ПАРТНЕР – 1М»

(на примере 1 палаты)