
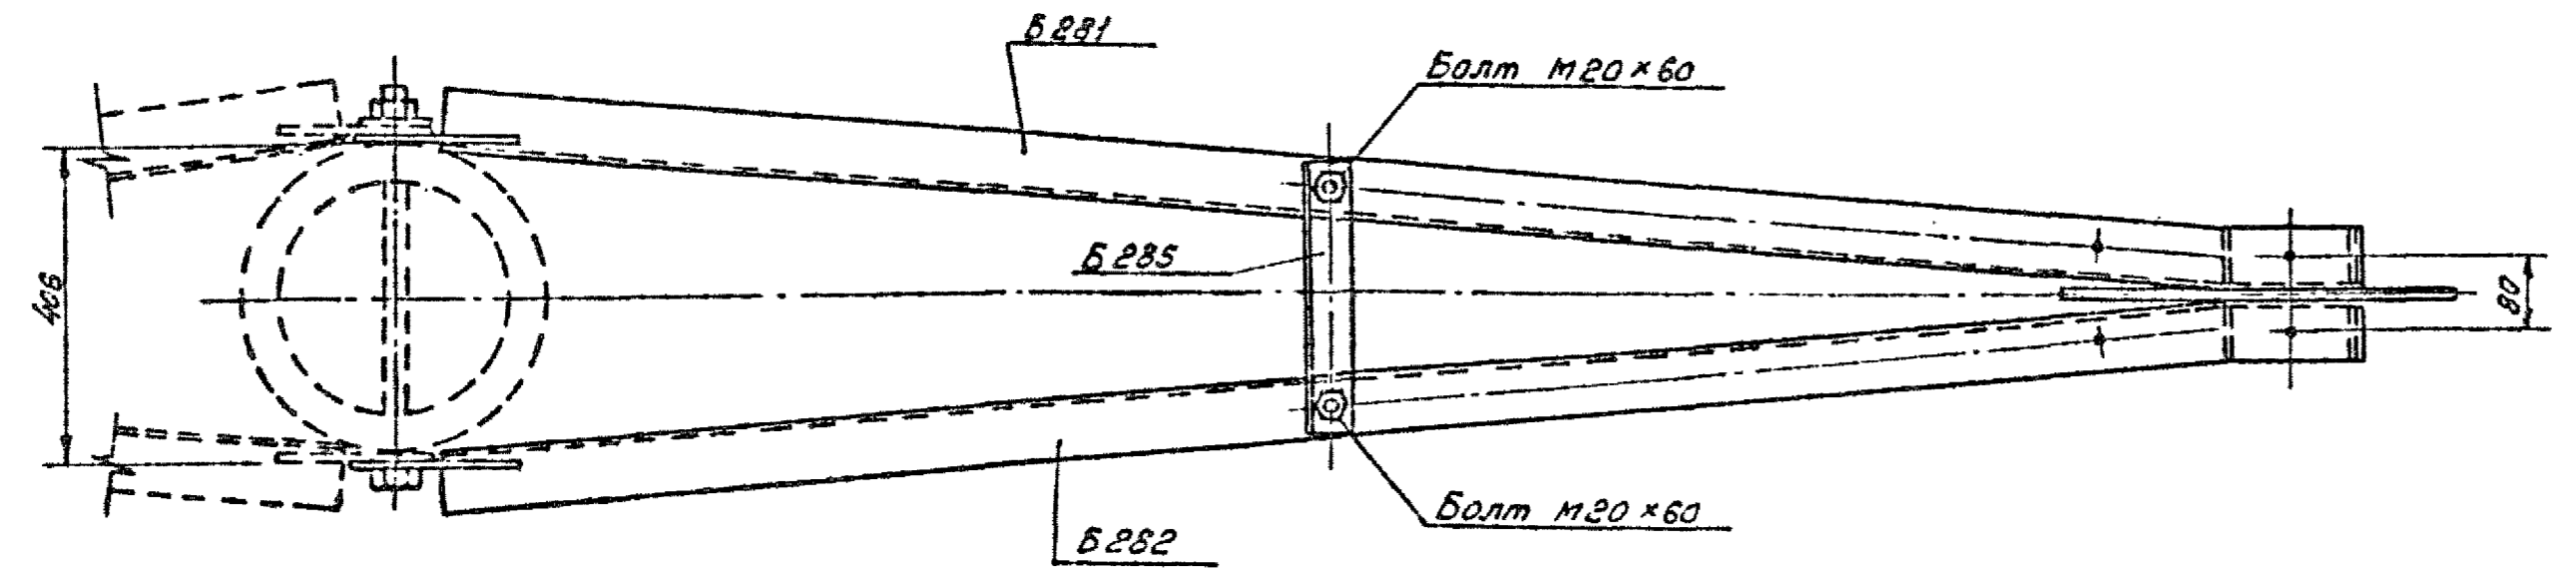


Разрез по 1-1

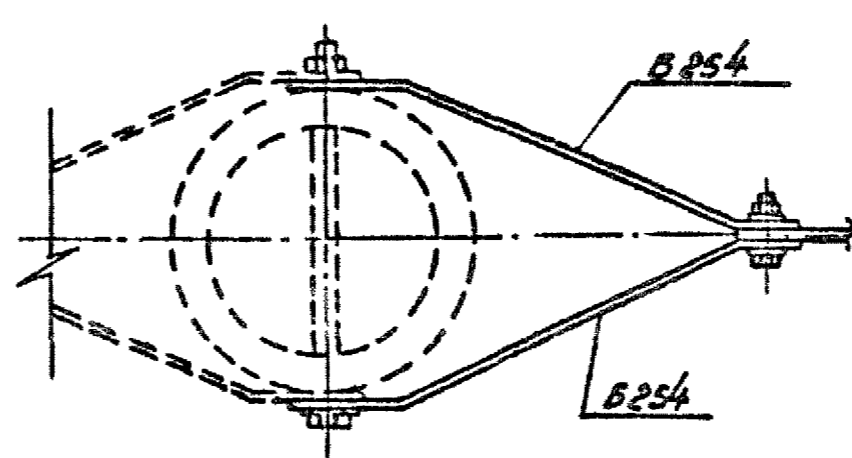

Б 14

Ведомость отправочных марок

ИИ п/п.	Наимен. эл-та	Марки	Кол-во шт.		Вес в кг		ИИ чертежей
			м	н	1шт.	всех	
1	Б 14	Б 254	2	—	3	6	3082ТМ-Т2-32
2		Б 254	1	—	1	1	3082ТМ-Т2-33
3		Б 281	1	—	20	20	3082ТМ-Т2-37
4		Б 282	1	—	20	20	—
5		Б 283	1	—	3	3	—
6		Б 285	1	—	2	2	3082ТМ-Т2-37
7		Б 365	1	—	6	6	3083ТМ-Т2-10
		Б 265	1		1	1	3082ТМ-Т2-33
Итого:						59	

Ведомость монтажных болтов

ИИ п/п.	Наименование	Кол-во (шт)			Вес в кг			Гост
		болтов	гаек	шайб	болтов	гаек	шайб	
1	Болт М24x90	1	1	2	0,4	0,08	0,06	Болты 7798-70* Гайки 5915-70* Шайбы 11371-68*
2	Болт М20x70	3	7	12	0,5	0,4	0,2	
3	Болт М20x60	2			0,4			
Итого на траверсу					1,3	0,46	0,26	~2 кг

3083ТМ/9.с.16

ЭСР	Энергосетьпроект	Северо-Западное отделение	Унифицированные железобетонные специальные опоры ВЛ НО-220кВ	Рабочие чертежи
	начальник отп	Гл. инж. проекта	Руковод. группы	Техник
	Семелов	Штин	Иванова	Михайлова
Ленинград 1969г.		Траверса Б 14		М. 1:10
		№ 3083ТМ-Т2-5		литера