
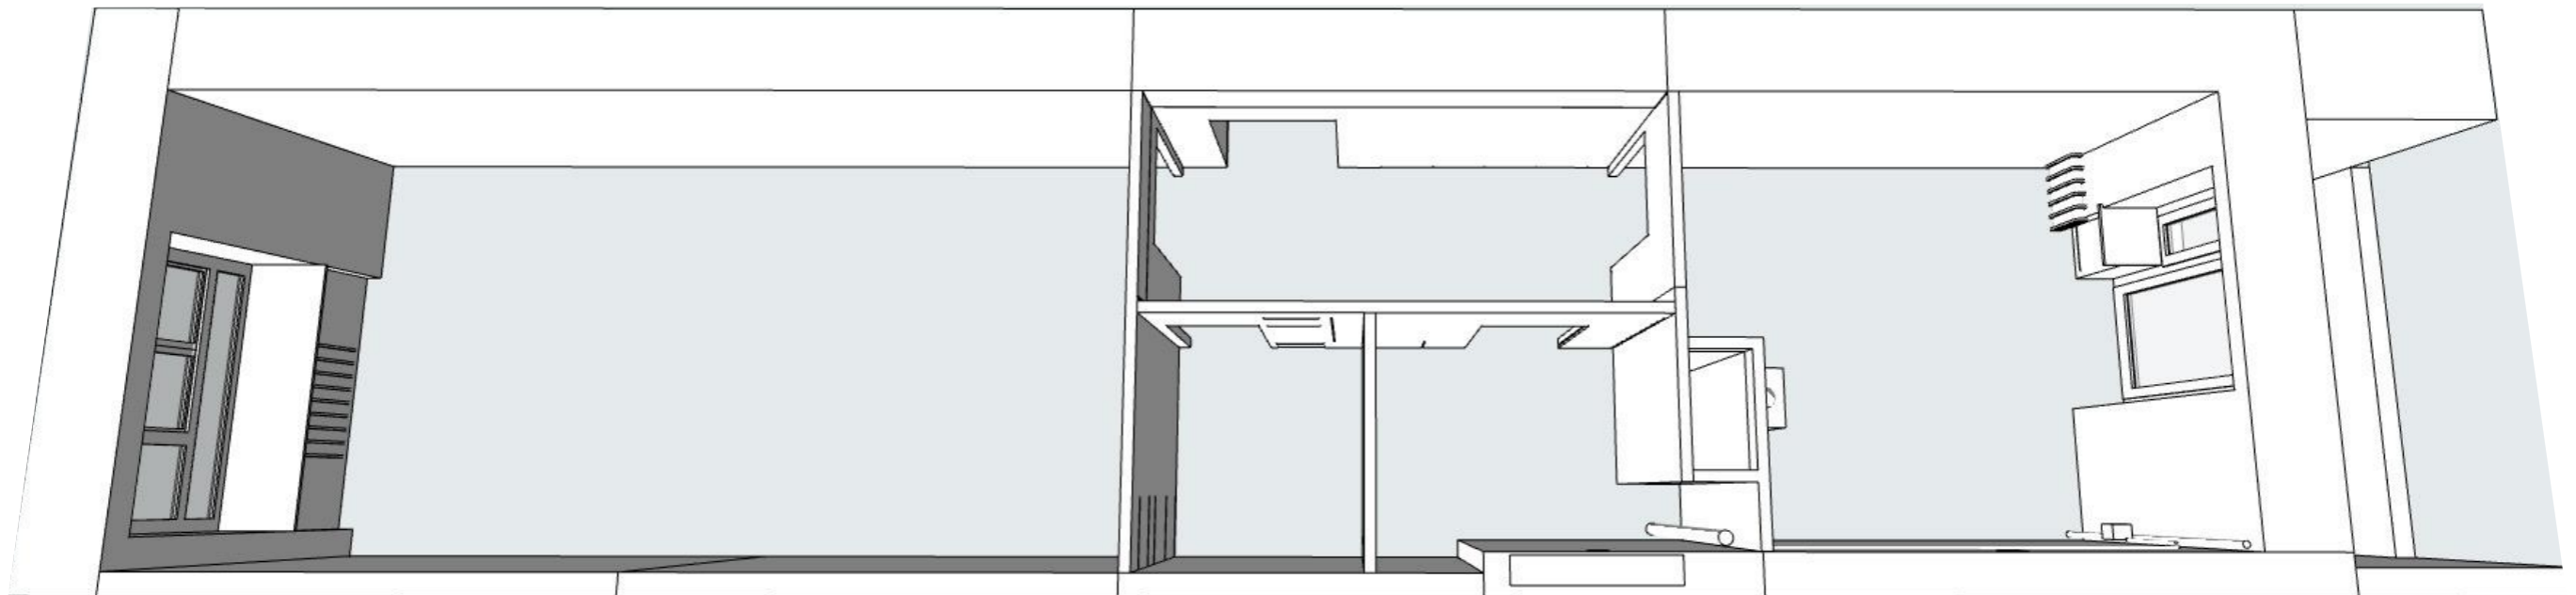


Ведомость рабочих чертежей		
Лист	Наименование	Примечание
1	Ведомость рабочих чертежей основного комплекта - АР	
2	Обмерочный план	
3	План планировки	
4	План расстановки мебели	
5	План демонтажа	
6	План монтажа	
7	План возводимых конструкций из ГКЛ	
8	Спецификация возводимых конструкций	
9	Кухня	
10	План электрики	
11	Условные обозначения электрика	
12	План освещения с разводкой на выключатели	
13	План освещения	
14	План потолка	
15	План пола	
16	Развертка стен санузла с раскладкой плитки	
17	План монтажа сантехнического оборудования	
18	Аннотация по отделке стен(кухня,коридор)	
19	Аннотация по отделке стен (гостиная,спальня)	
20	Аннотация по отделке стен(балкон,гардеробная)	
21	Визуализация кухня	
22	Визуализация коридор	
23	Визуализация гостиная	
24	Визуализация ванна	
25	Визуализация лоджия	
26	Ведомость материалов	
27	Ведомость материалов (свет)	

Адрес объекта:	Дизайн -проект однакомнатной квартиры	Стадия	Лист	Листов
		АР	1	27
Заказчик:	Ведомость рабочих чертежей основного комплекта - АР	design interior Oksana Dobrovenko		

Обмерочный план


1:50

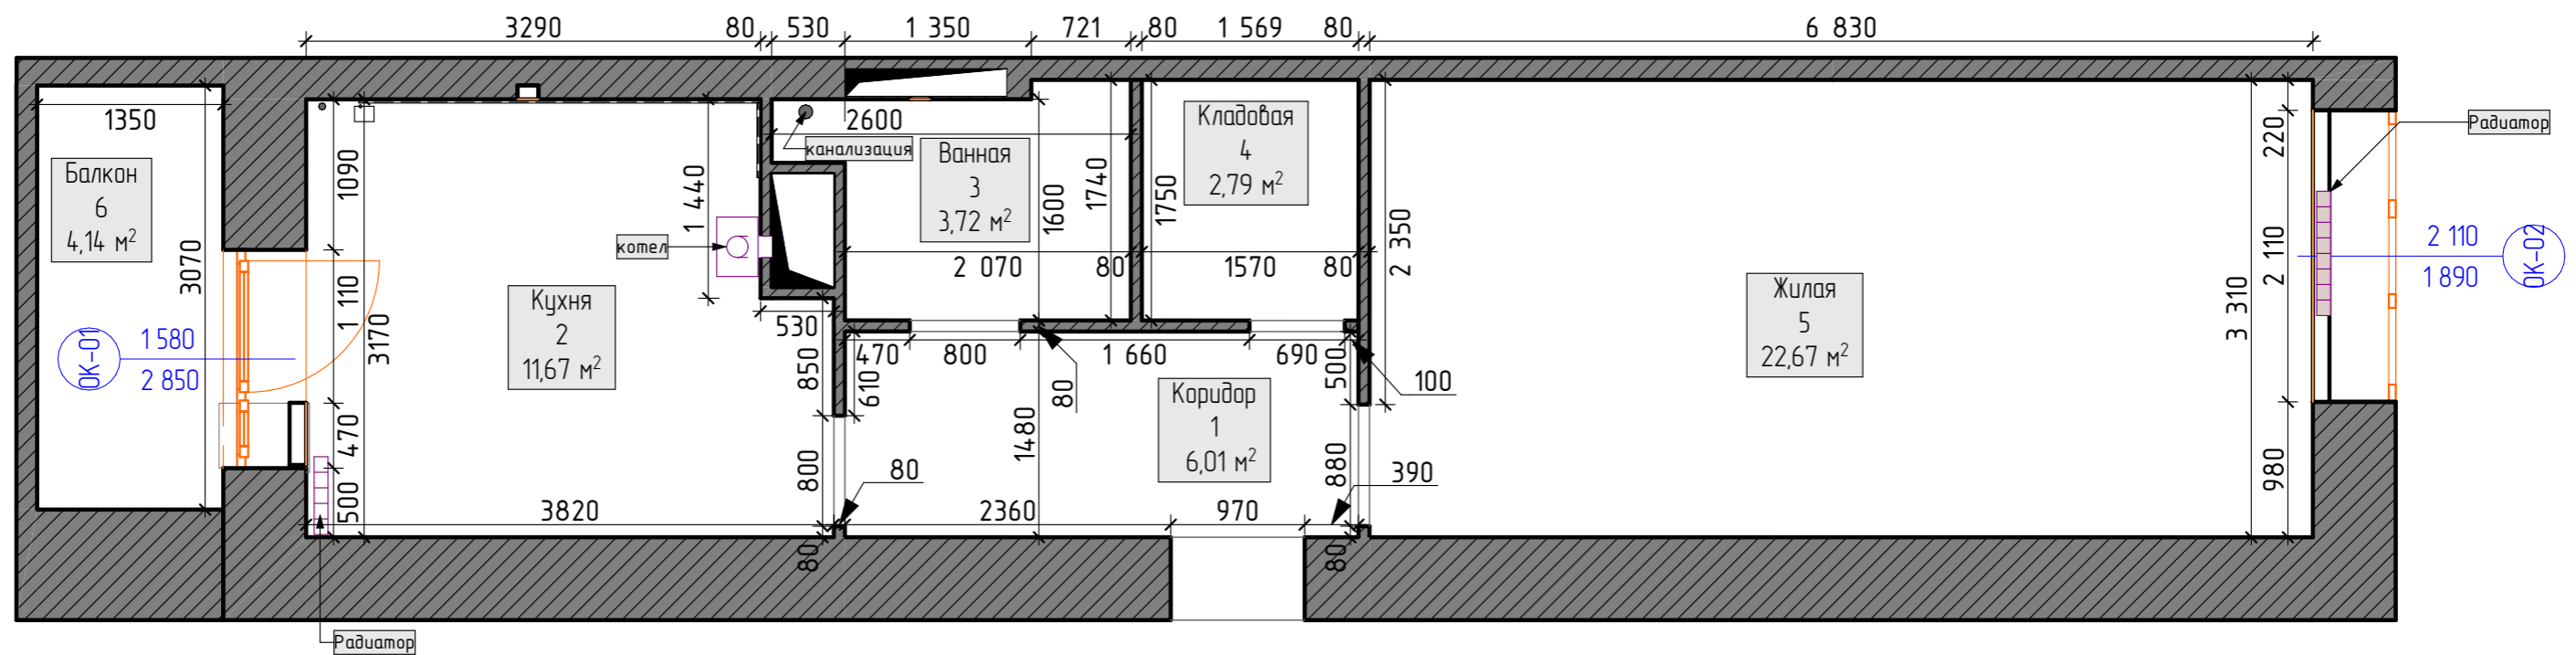

Экспликация		
№	Наименование	Площадь
1	Коридор	6,01
2	Кухня	11,67
3	Ванная	3,72
4	Кладовая	2,79
5	Жилая	22,67
6	Балкон	4,14
		51,00 м ²

Адрес объекта:	Дизайн -проект однакомнатной квартиры	Стадия	Лист	Листов
Заказчик:	Обмерочный план	AP	2	19
		design interior Oksana Dobrovenko		

Планировочное решение.

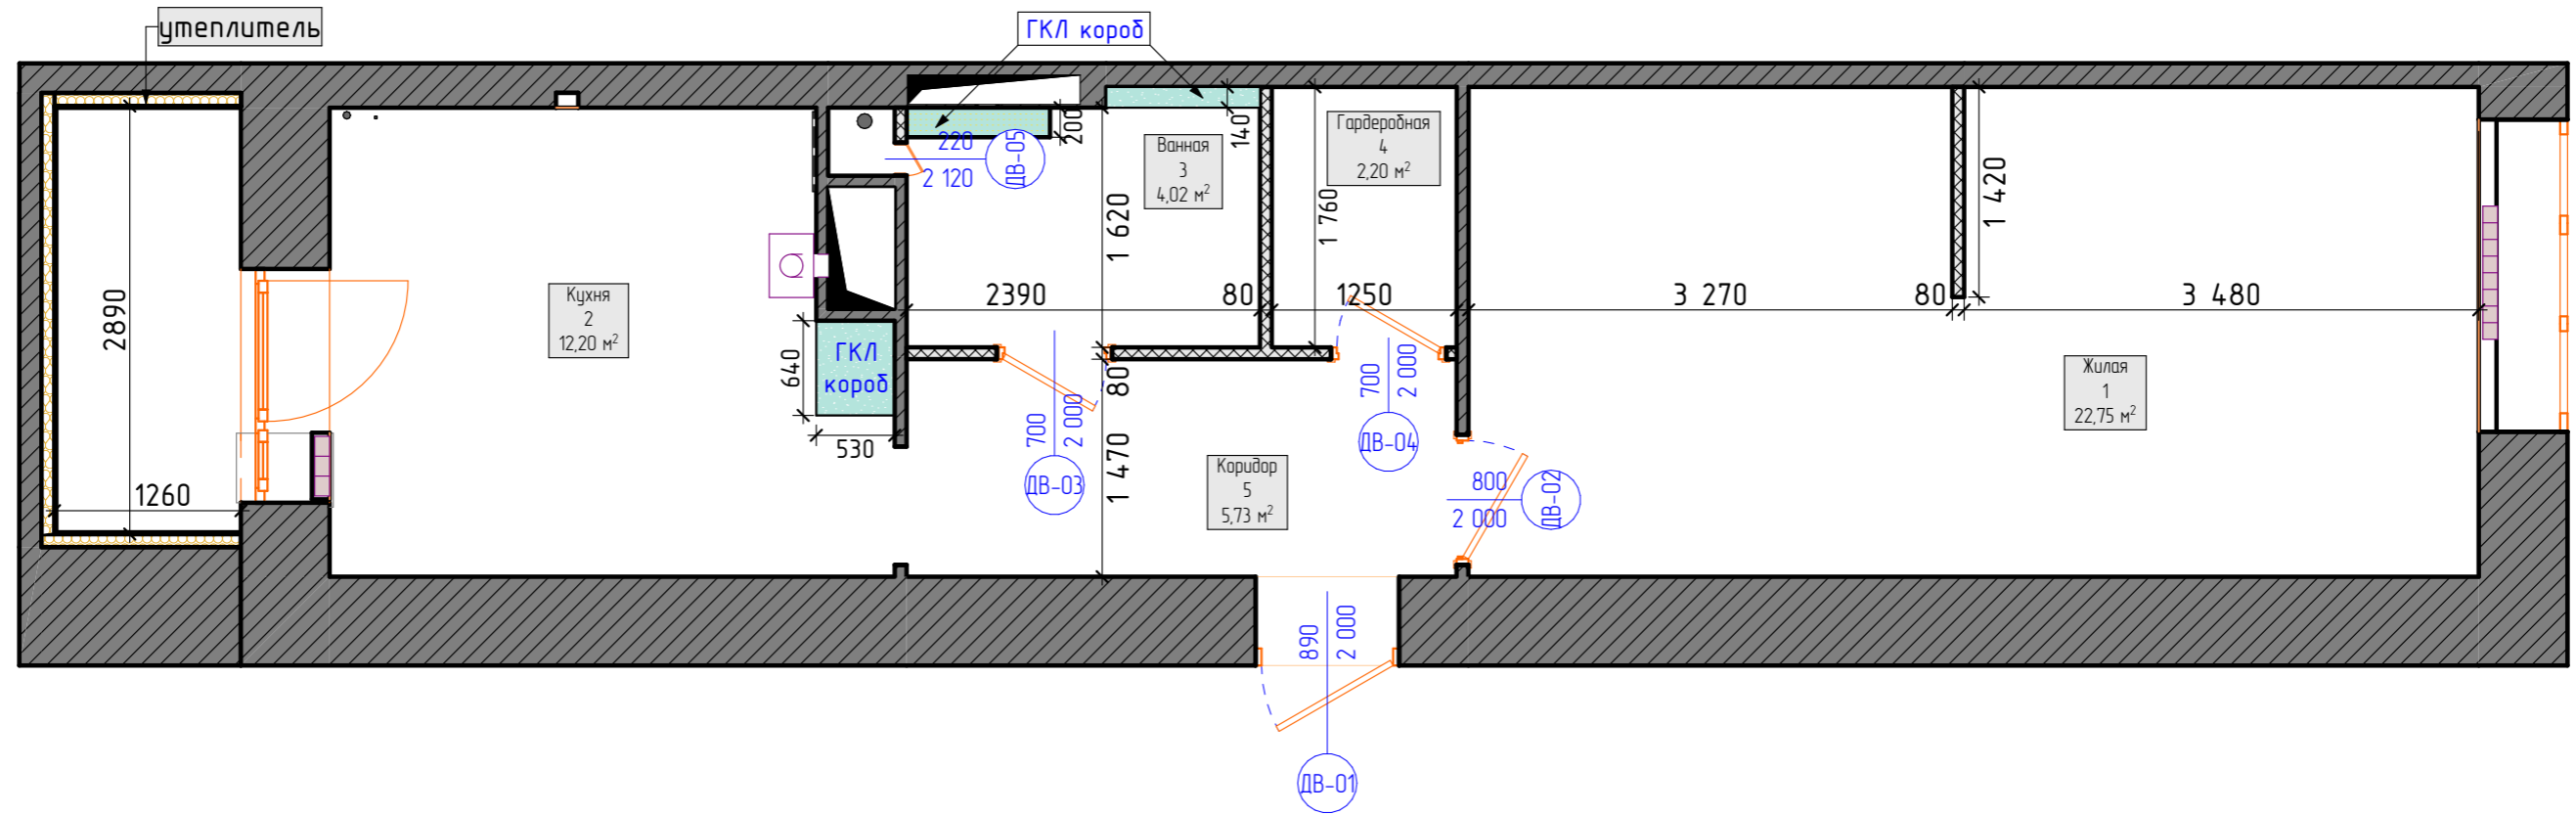



Каталог Дверей

Полный ID Элемента	ДВ-01	ДВ-02	ДВ-03	ДВ-04	ДВ-05	ДВ-06
Имя двери	Однопольная Дверь ...	Однопольная Дверь ...	Однопольная Дверь ...	Однопольная Дверь ...	Однопольная Дверь ...	Простой Проем ...
Количество	1	1	1	1	1	1
Размеры Проема в Стене	970×2 040	880×2 060	780×2 060	780×2 060	220×2 120	800×2 000
Размер Ш x В	890×2 000	800×2 000	700×2 000	700×2 000	220×2 120	800×2 000
Ориентация	П	Л	Л	Л	П	
2D-символ						
3D-вид						

Экспликация новая планировка



Номер Зоны	Имя Зоны	Вычисленная Площадь
1	Жилая	22,75
2	Кухня	12,20
3	Ванная	4,02
4	Гардеробная	2,20
5	Коридор	5,73
		46,90 м²

Адрес объекта:	Дизайн -проект однакомнатной квартиры	Стадия	Лист	Листов
		АР	4	19
Заказчик	План планировки	design interior Oksana Dobrovenko		

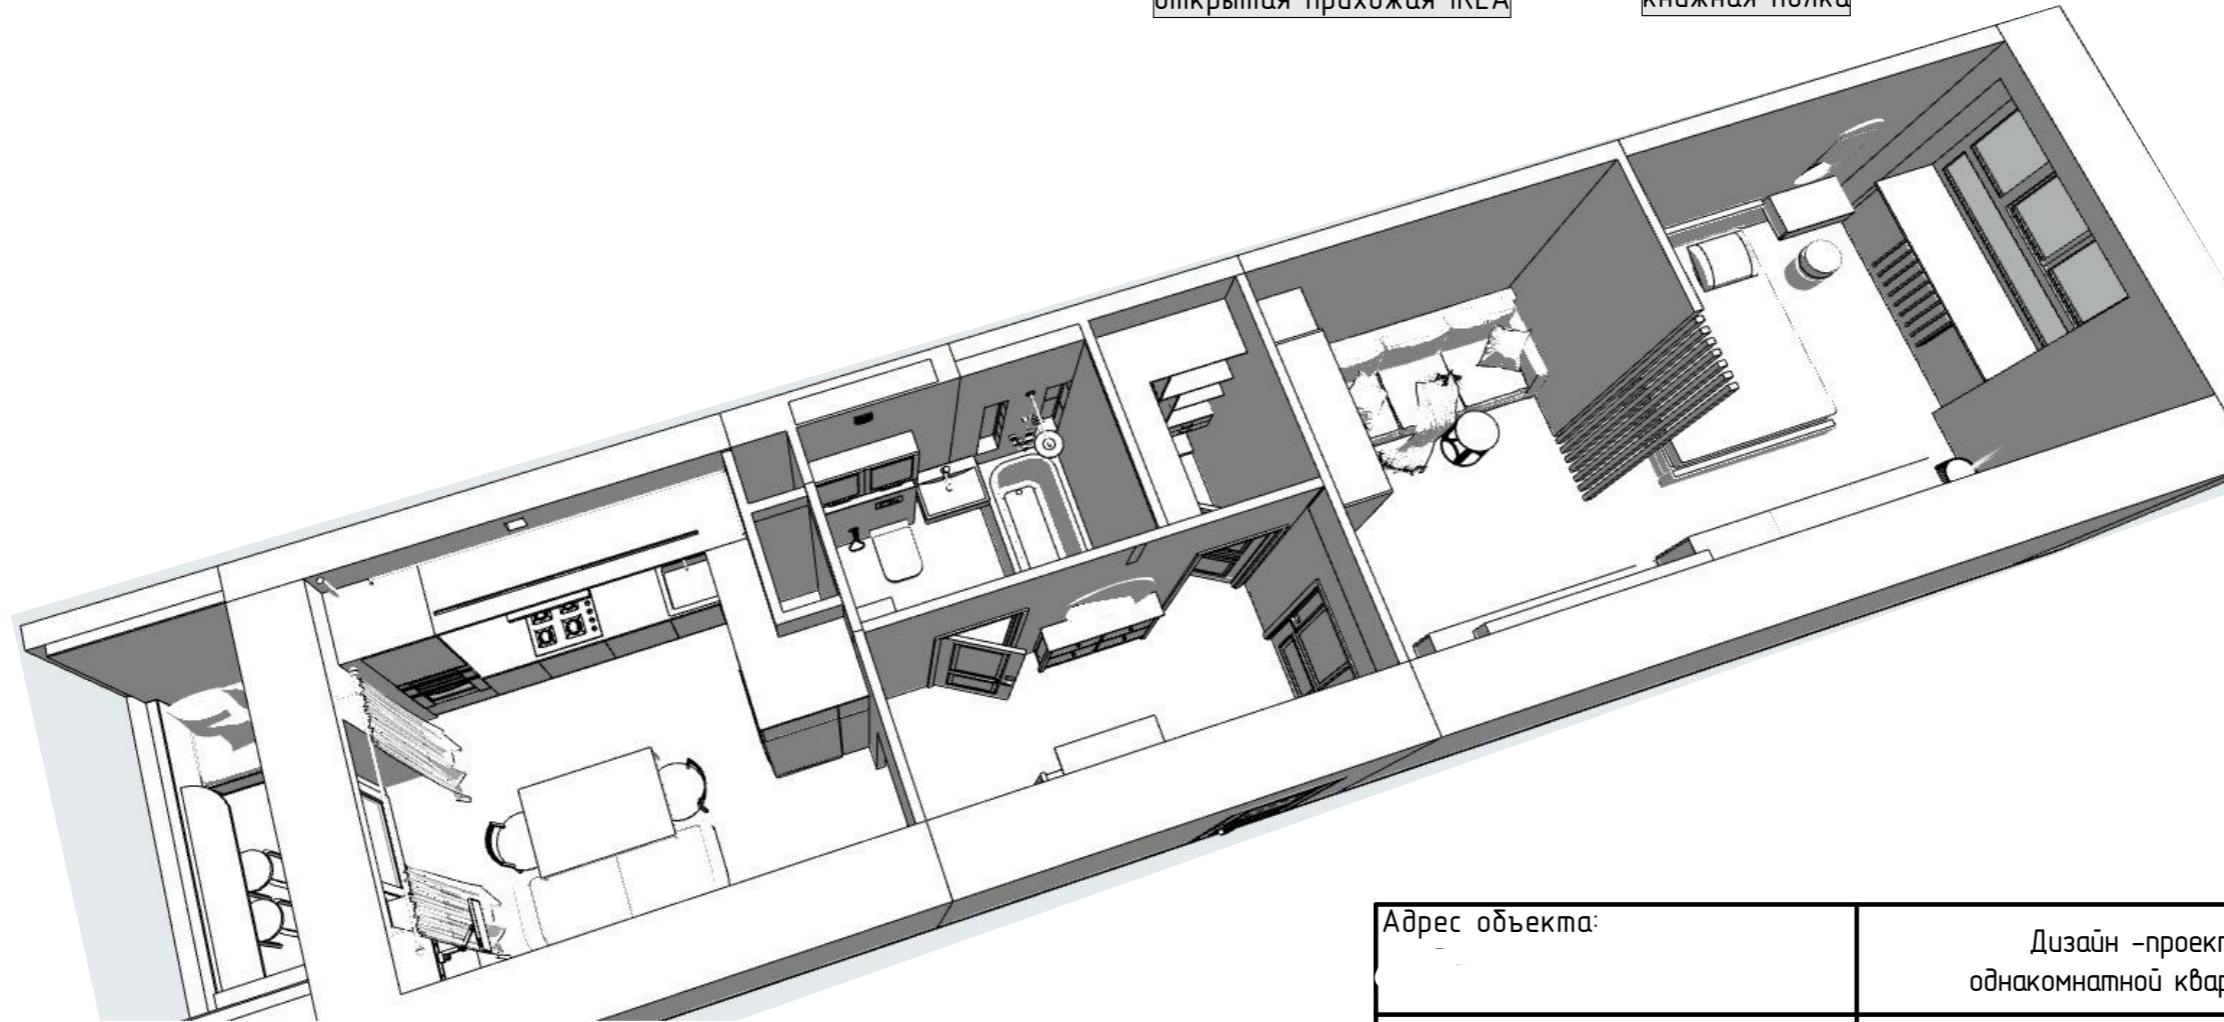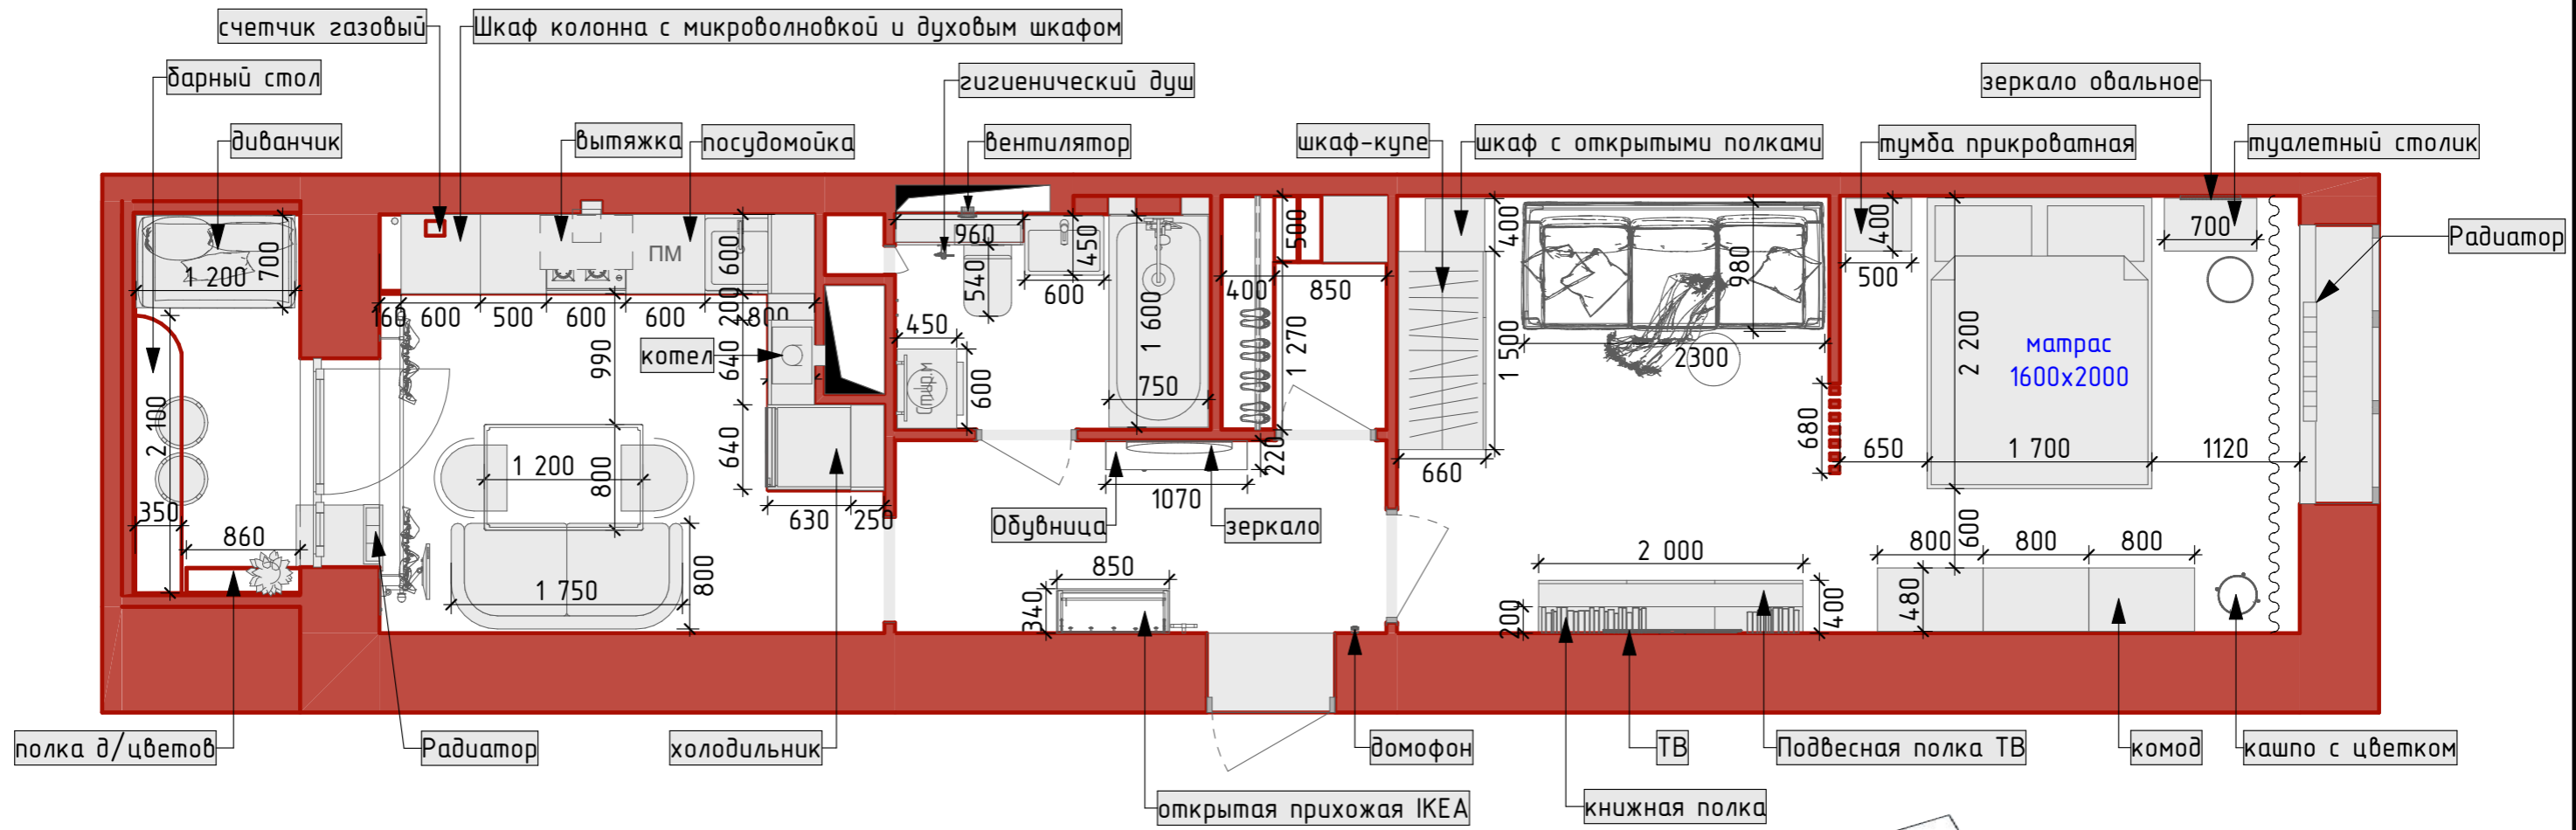

Адрес объекта:	Дизайн -проект однакомнатной квартиры	Стадия	Лист	Листов
Заказчик:		AP	5	19
		design interior Oksana Dobrovenko		

План демонтажа

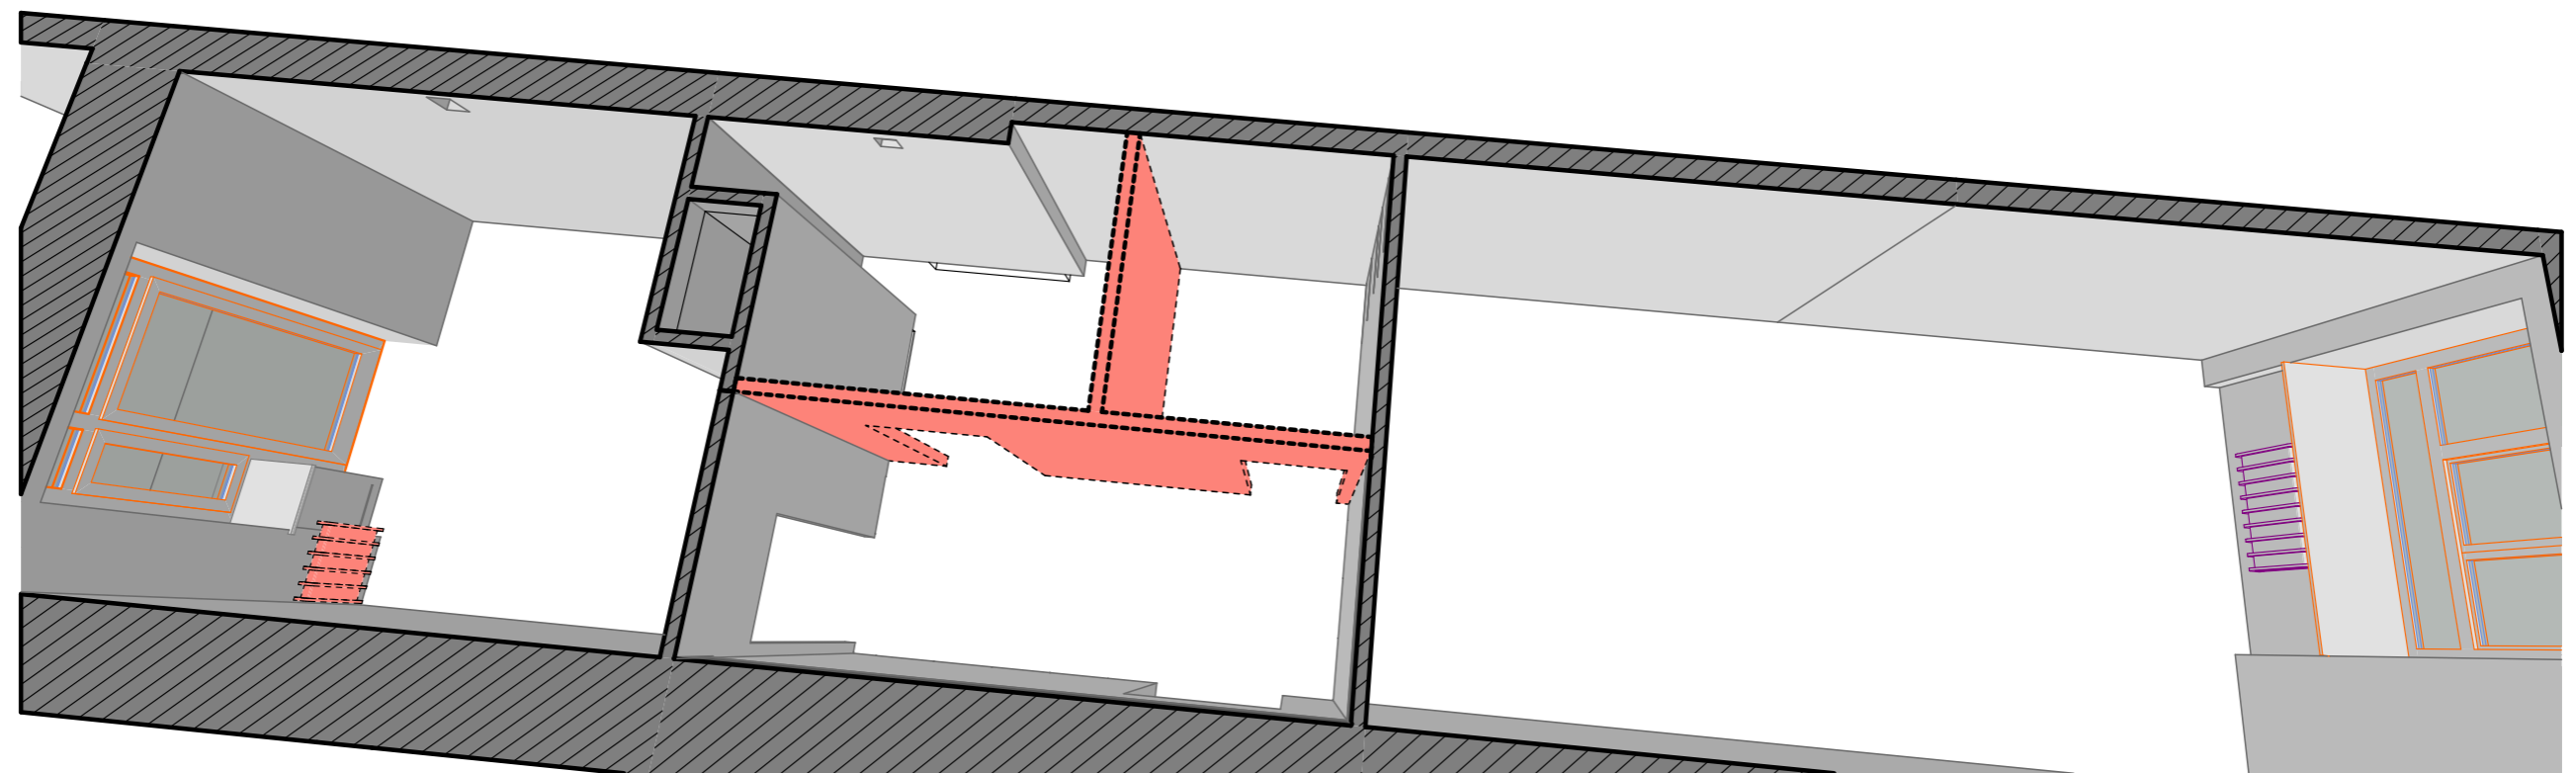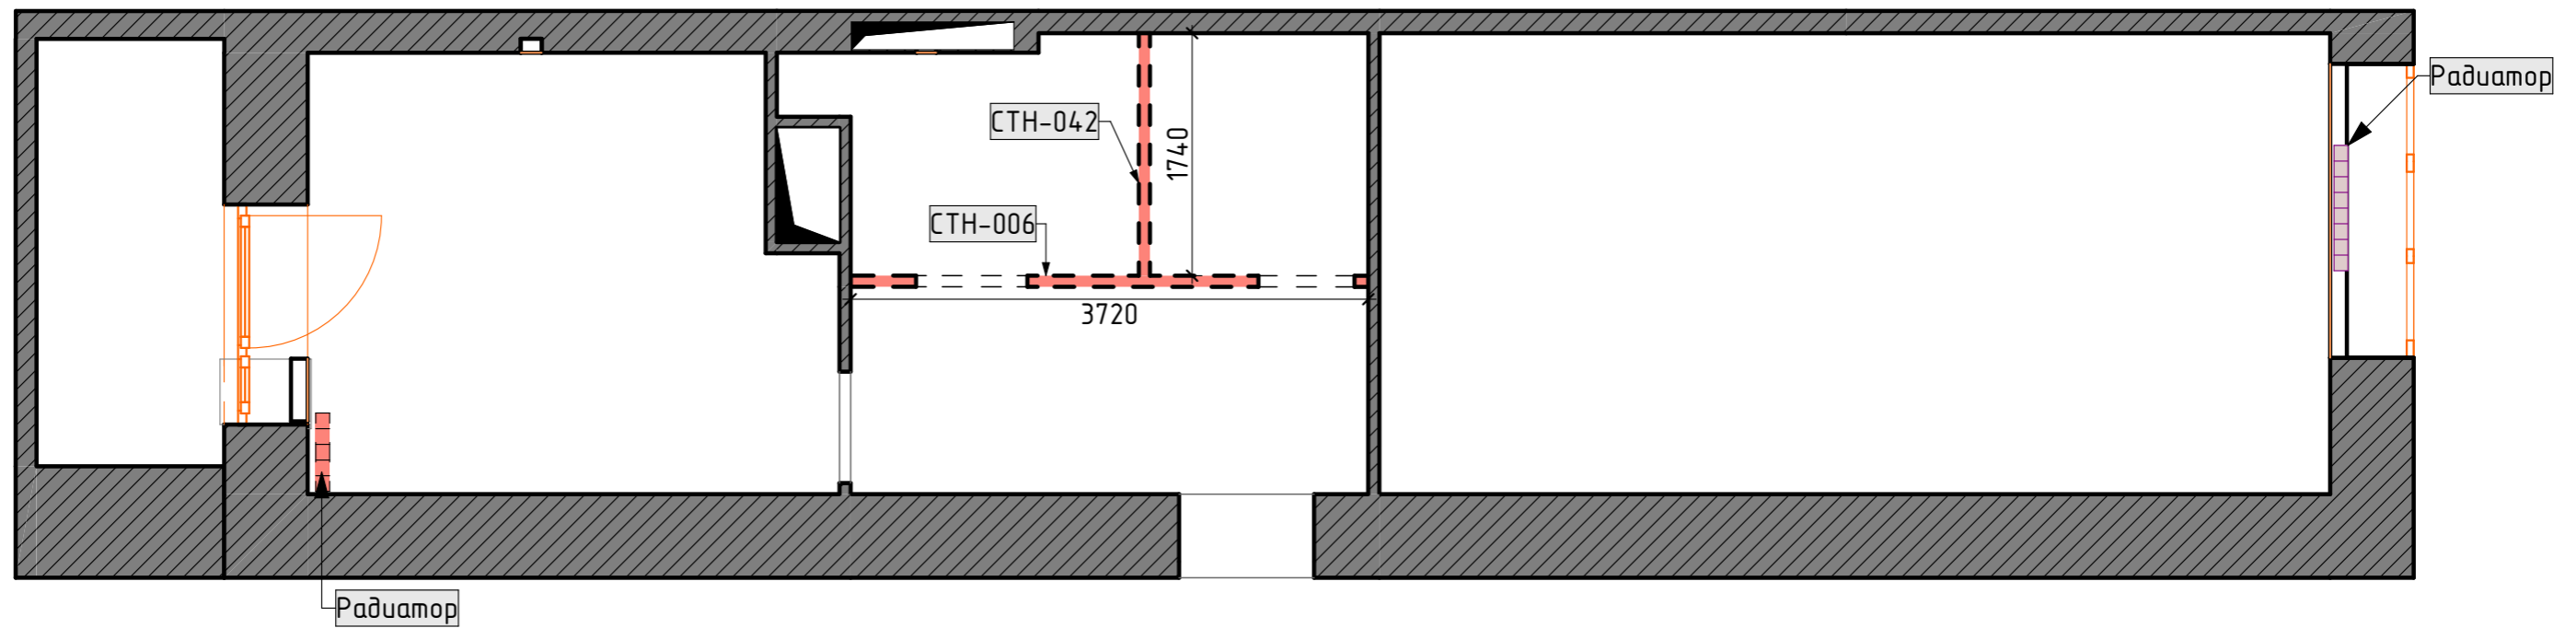

Спецификация демонтируемых стен


Каталог Стен					
ID Элемента	Предпросмотр 2D-плана	Тип стены	Высота	Толщина	Площадь Поверхности
СТН-006		Блок Бетонный...	3 050	80	8,32
СТН-042		Блок Бетонный...	3 050	80	5,31
					13,63 м ²

Условные обозначения

- сносимые перегородки
- демонтируемый радиатор

Адрес объекта:	Дизайн -проект однакомнатной квартиры	Стадия	Лист	Листов
Заказчик:	План демонтажа	AP	6	19
		design interior Oksana Dobrovenko		

План монтажа стен

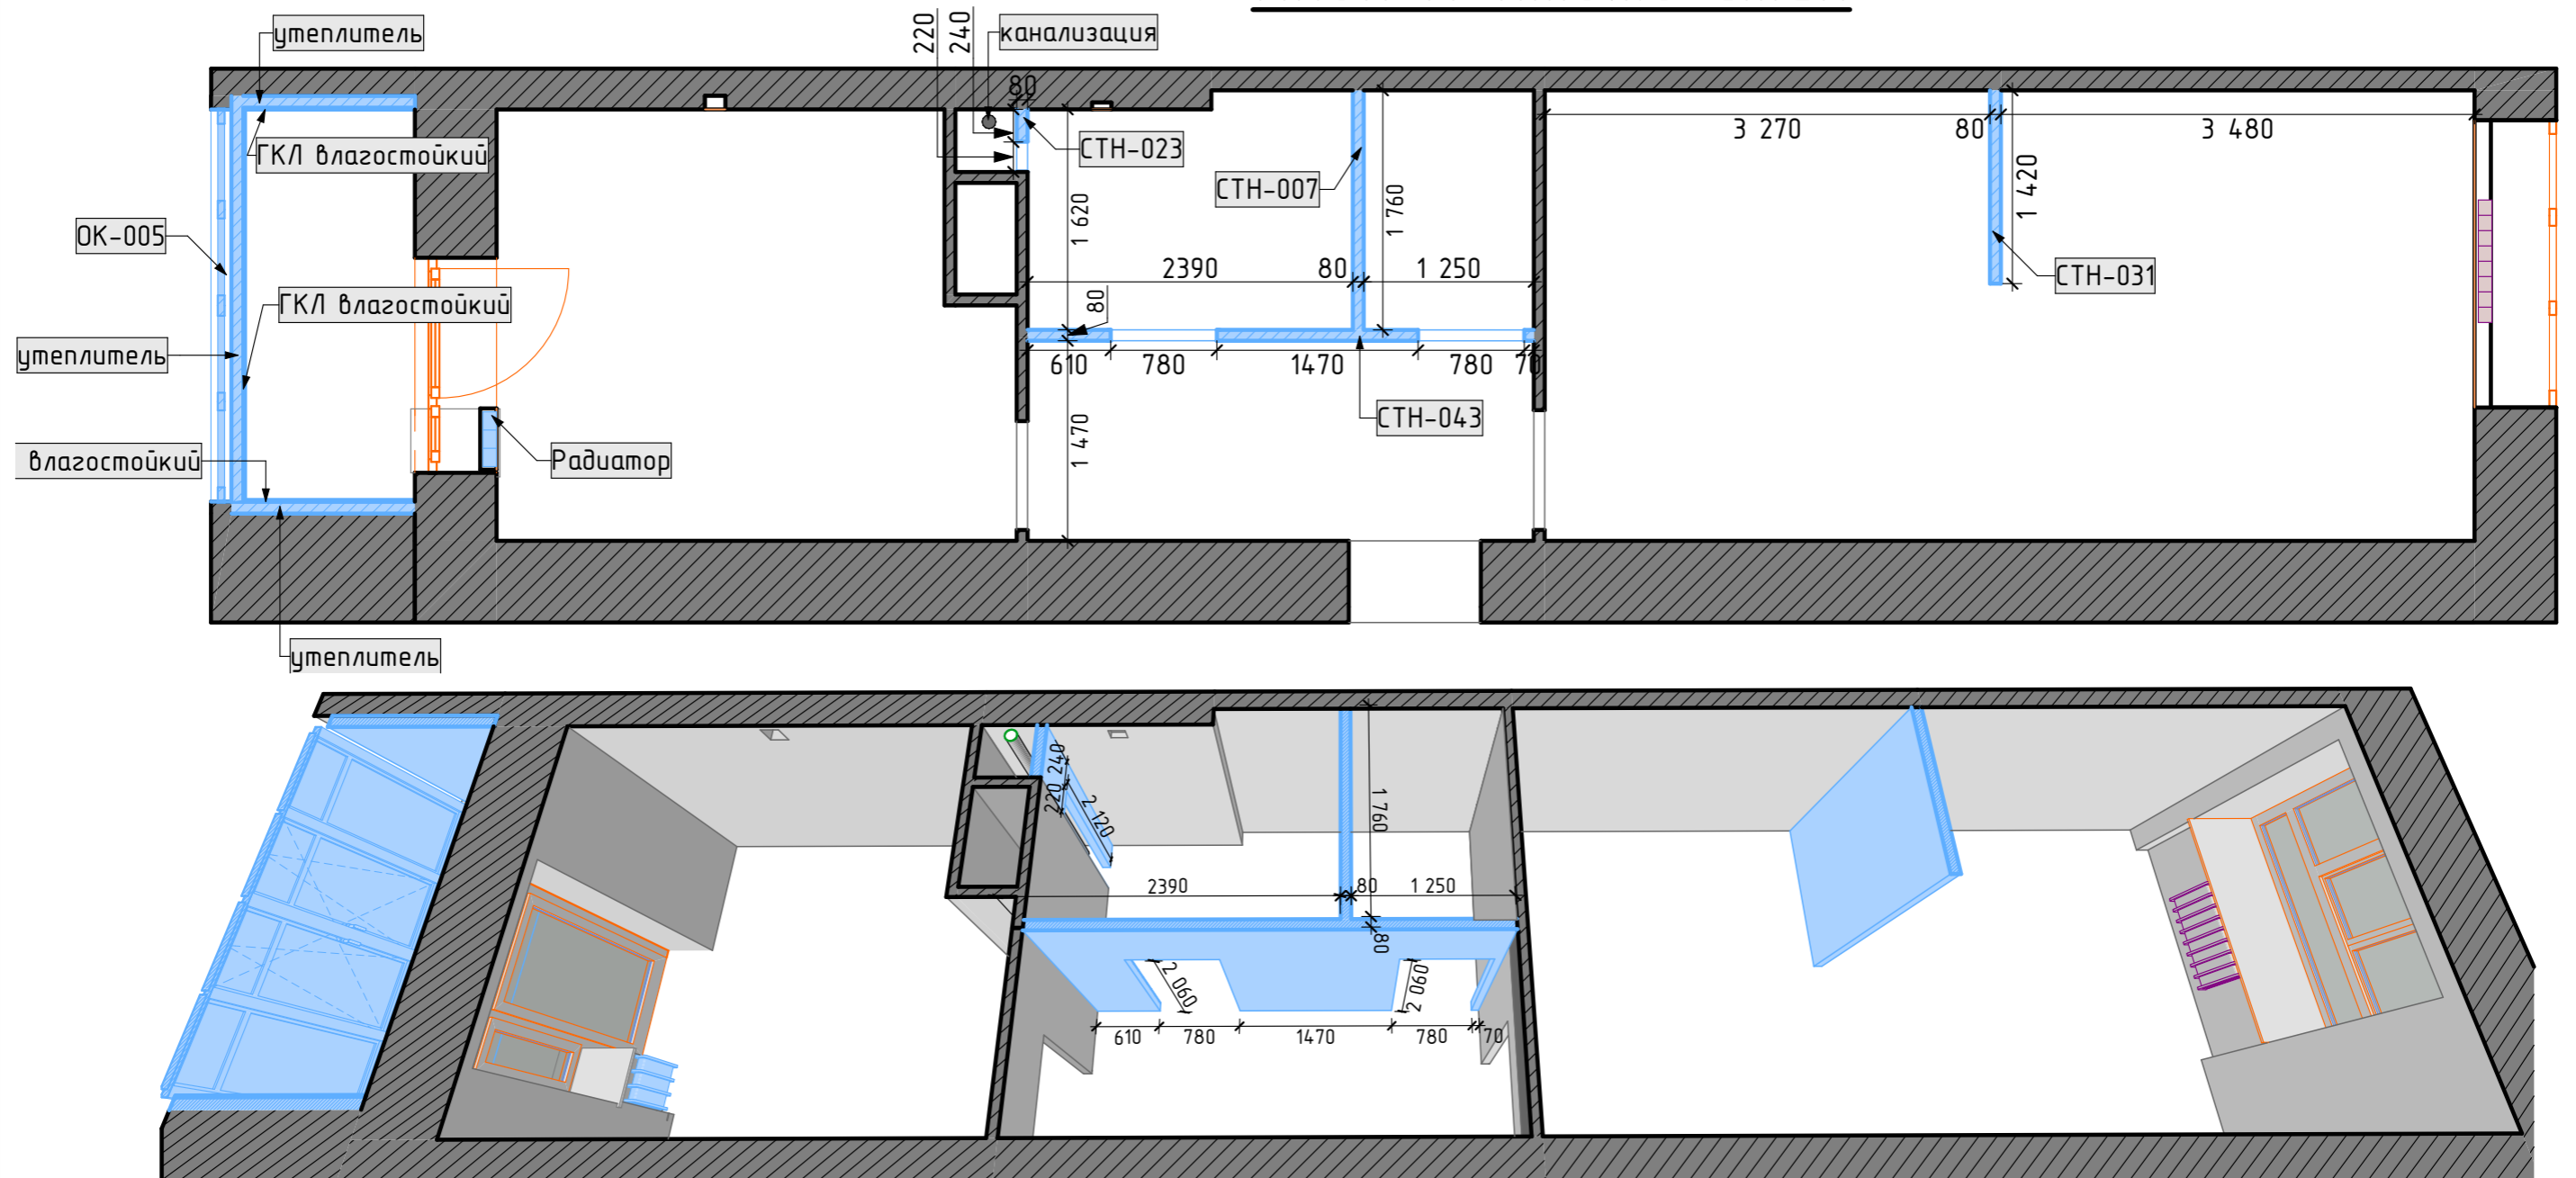

Спецификация возводимых стен					
ID Элемента	Предпросмотр 2D-плана	Строительный Материал	Высота	Толщина	Площадь Поверхности
ГКЛ влагостойкий		Гипсокартон - Влагостойкий	1 160	12	3,33
ГКЛ влагостойкий		Гипсокартон - Влагостойкий	3 050	12	4,01
ГКЛ влагостойкий		Гипсокартон - Влагостойкий	3 050	12	4,01
СТН-007		ПГП влагостойкий	3 050	80	5,37
СТН-023		ПГП влагостойкий	3 050	80	0,94
СТН-031		ПГП влагостойкий	3 050	80	4,33
СТН-043		ПГП влагостойкий	3 050	80	7,92
утеплитель		Изоляция - Минеральная Жесткая	1 160	88	3,46
утеплитель		Изоляция - Минеральная Жесткая	3 050	88	4,01
утеплитель		Изоляция - Минеральная Жесткая	3 050	88	4,11
					41,49 м ²

Условные обозначения

- вновь возводимые перегородки
- существующие стены
- радиатор отопления



Примечание

Высота потолка черновая 3050мм.

Размеры даны в мм

Адрес объекта:	Дизайн -проект однакомнатной квартиры	Стадия	Лист	Листов
		AP	7	19
Заказчик:	План монтажа	design interior Oksana Dobrovenko		

План возводимых конструкций из ГКЛ

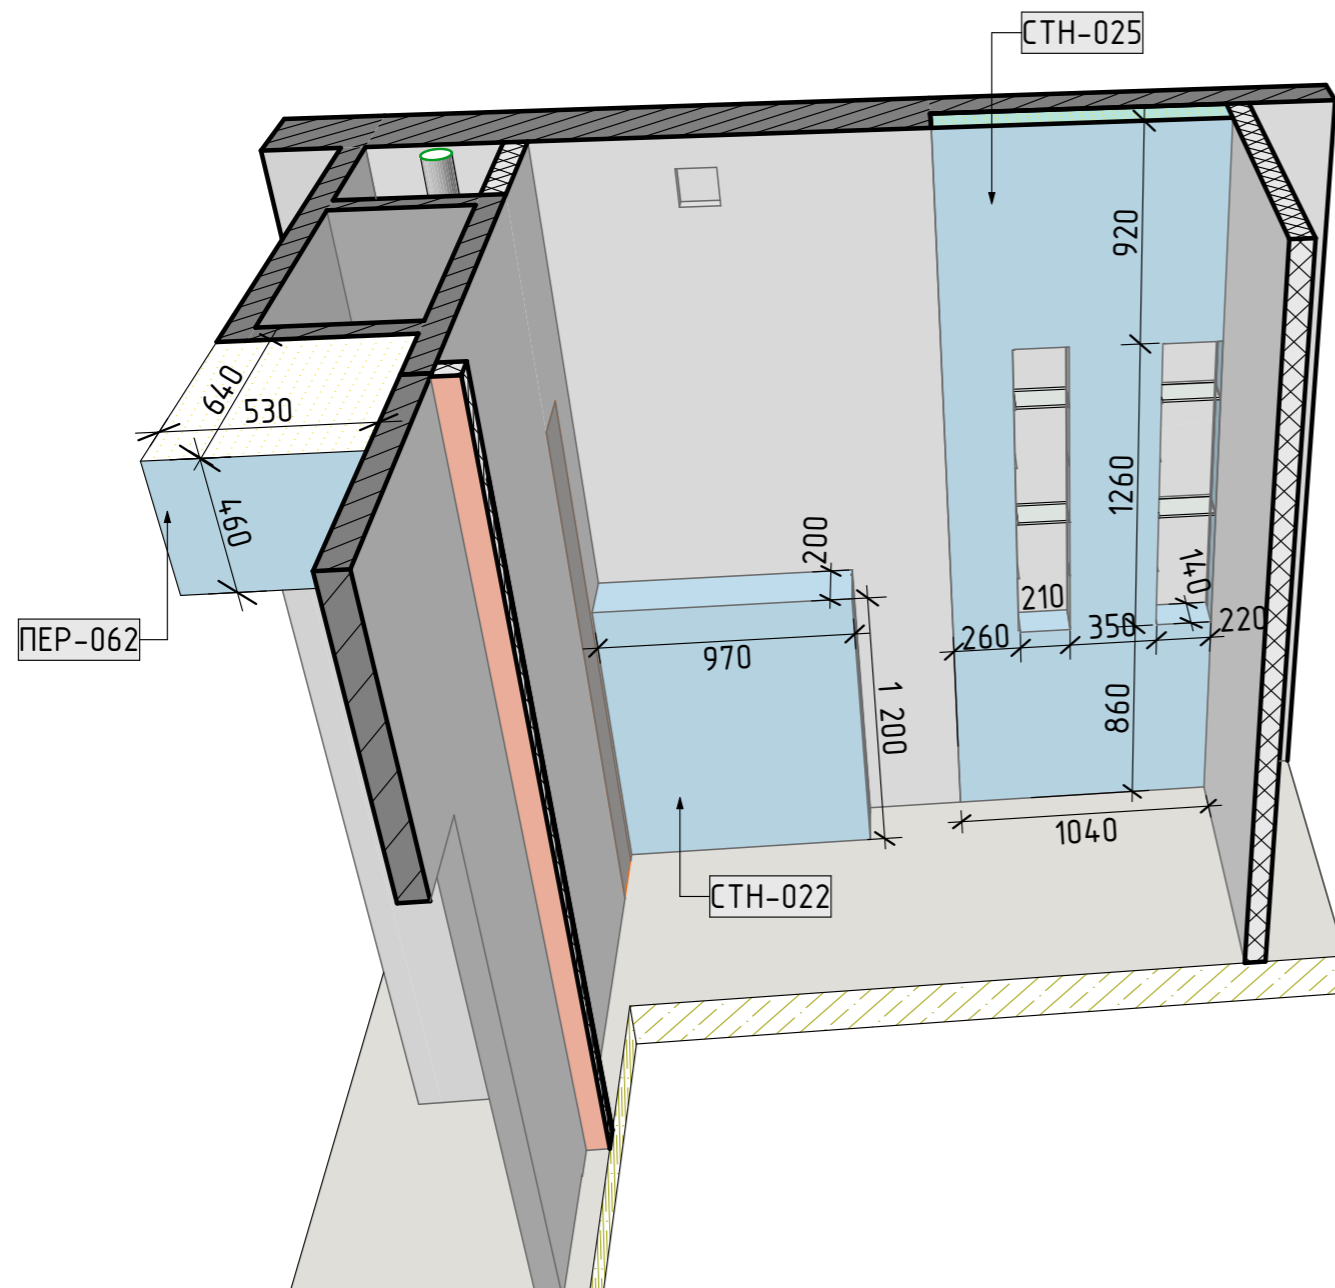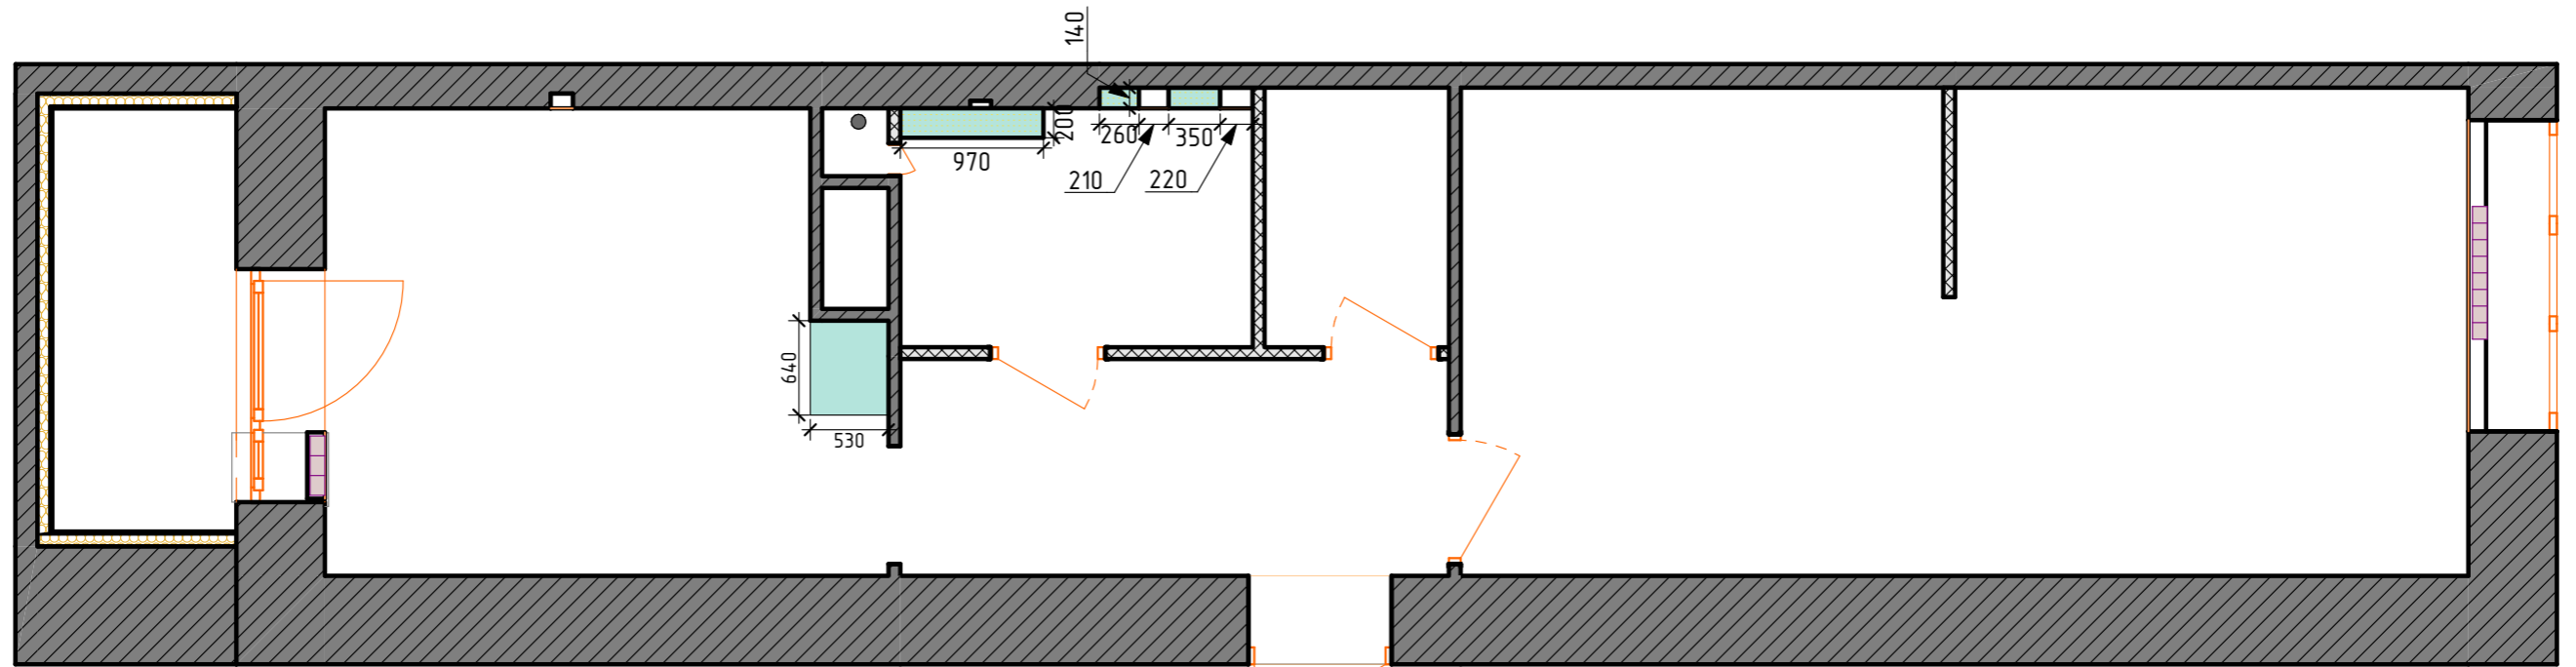




Возводимые конструкции из ГКЛ (ванна)					
ID Элемента	Предпросмотр 2D-плана	Строительный Материал	Толщина	Высота	Площадь Поверхности
СТН-022		Гипсокартон - Влагостойкий	200	1 200	1,16
СТН-025		Гипсокартон - Влагостойкий	140	3 050	2,63
					3,79 м ²

Условные обозначения

- возводимые конструкции из ГКЛ

Адрес объекта:	Дизайн -проект однакомнатной квартиры	Стадия	Лист	Листов
		АР	8	19
Заказчик:	План возводимых конструкций из ГКЛ	design interior Oksana Dobrovenko		

Кухня. Фартук

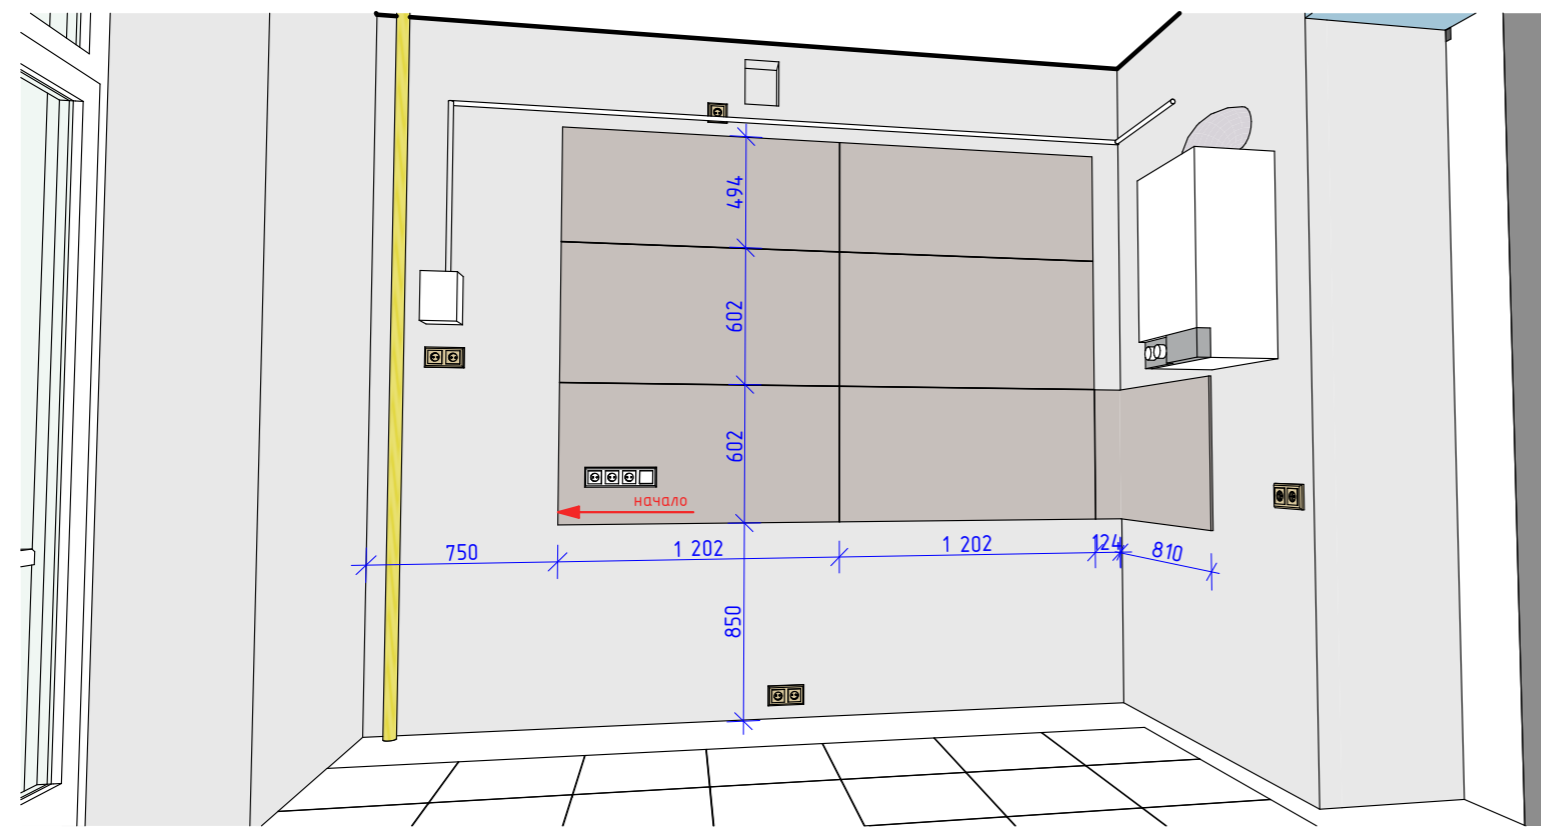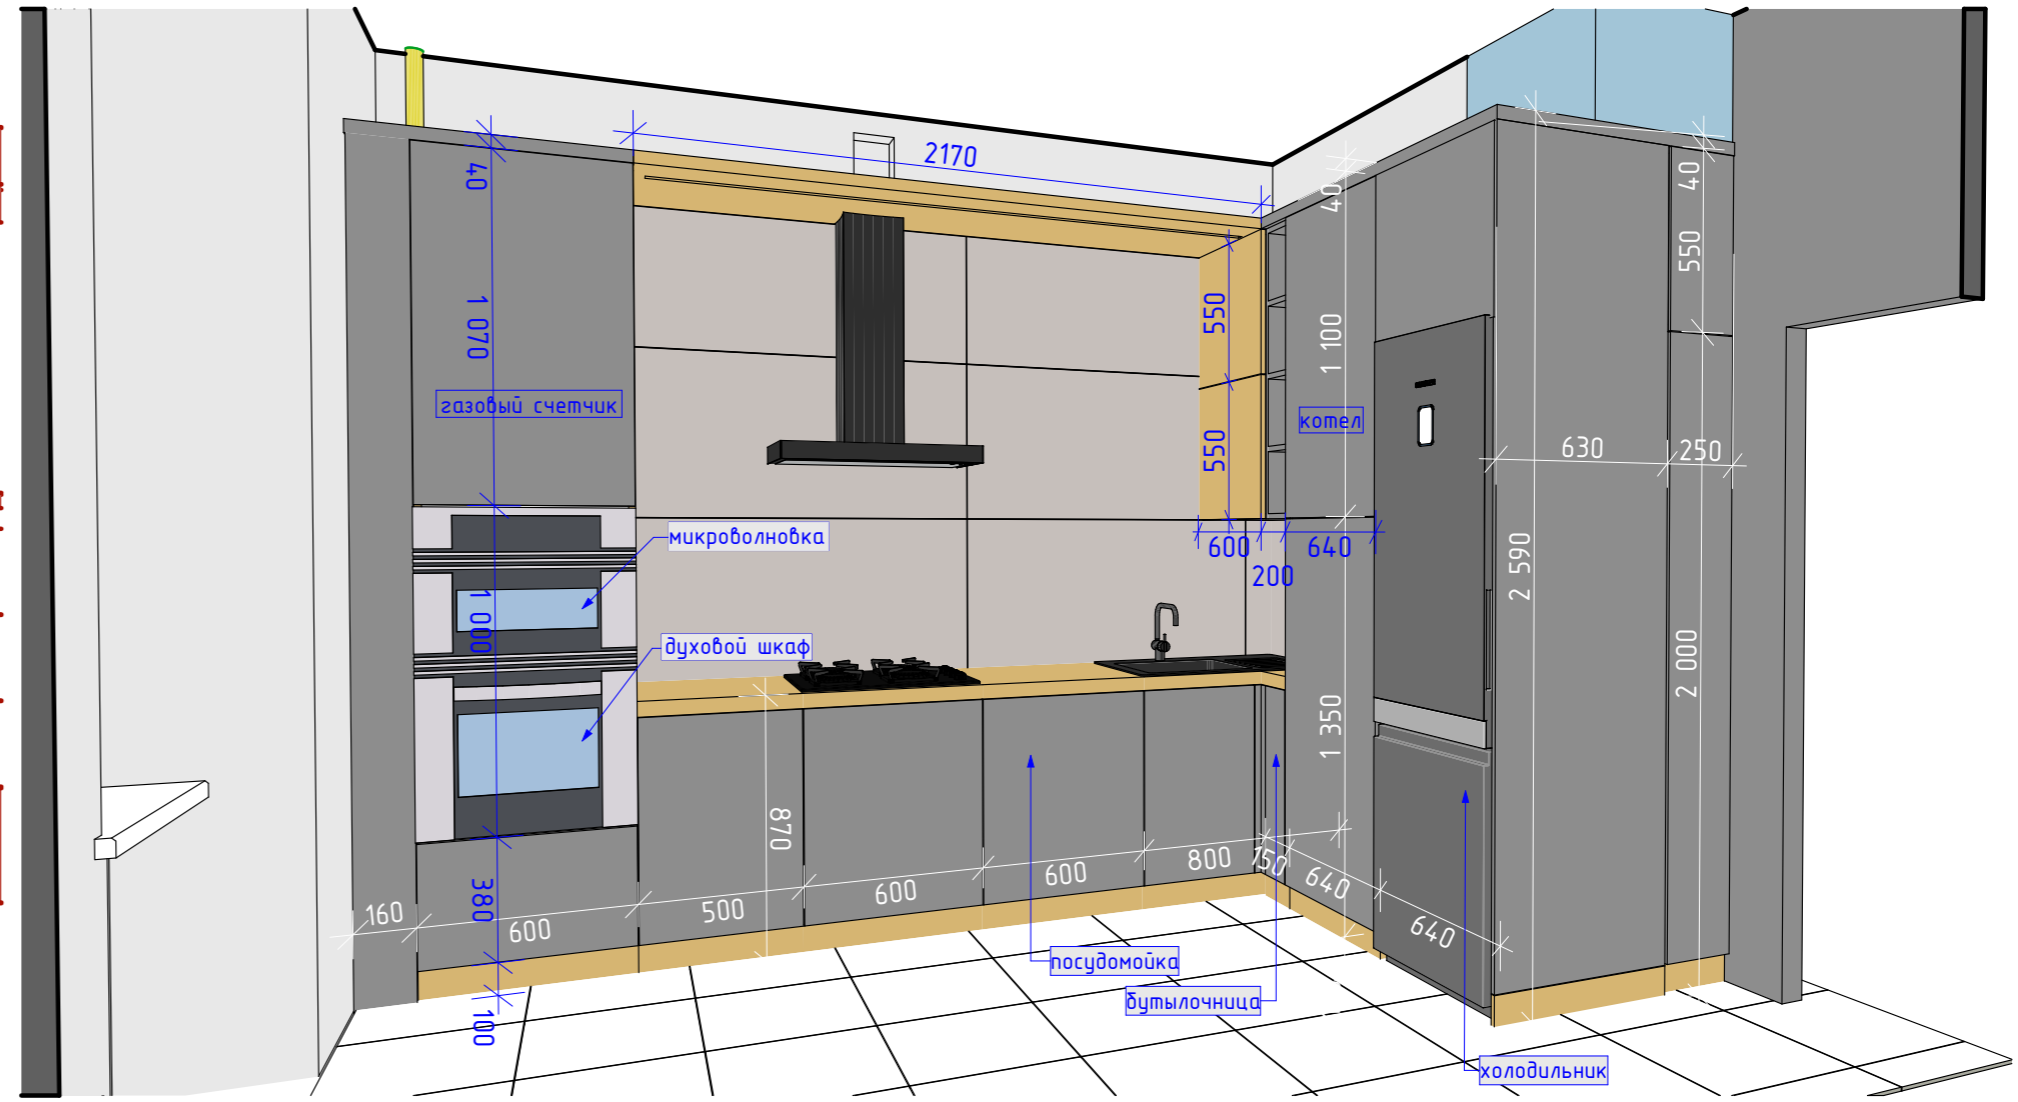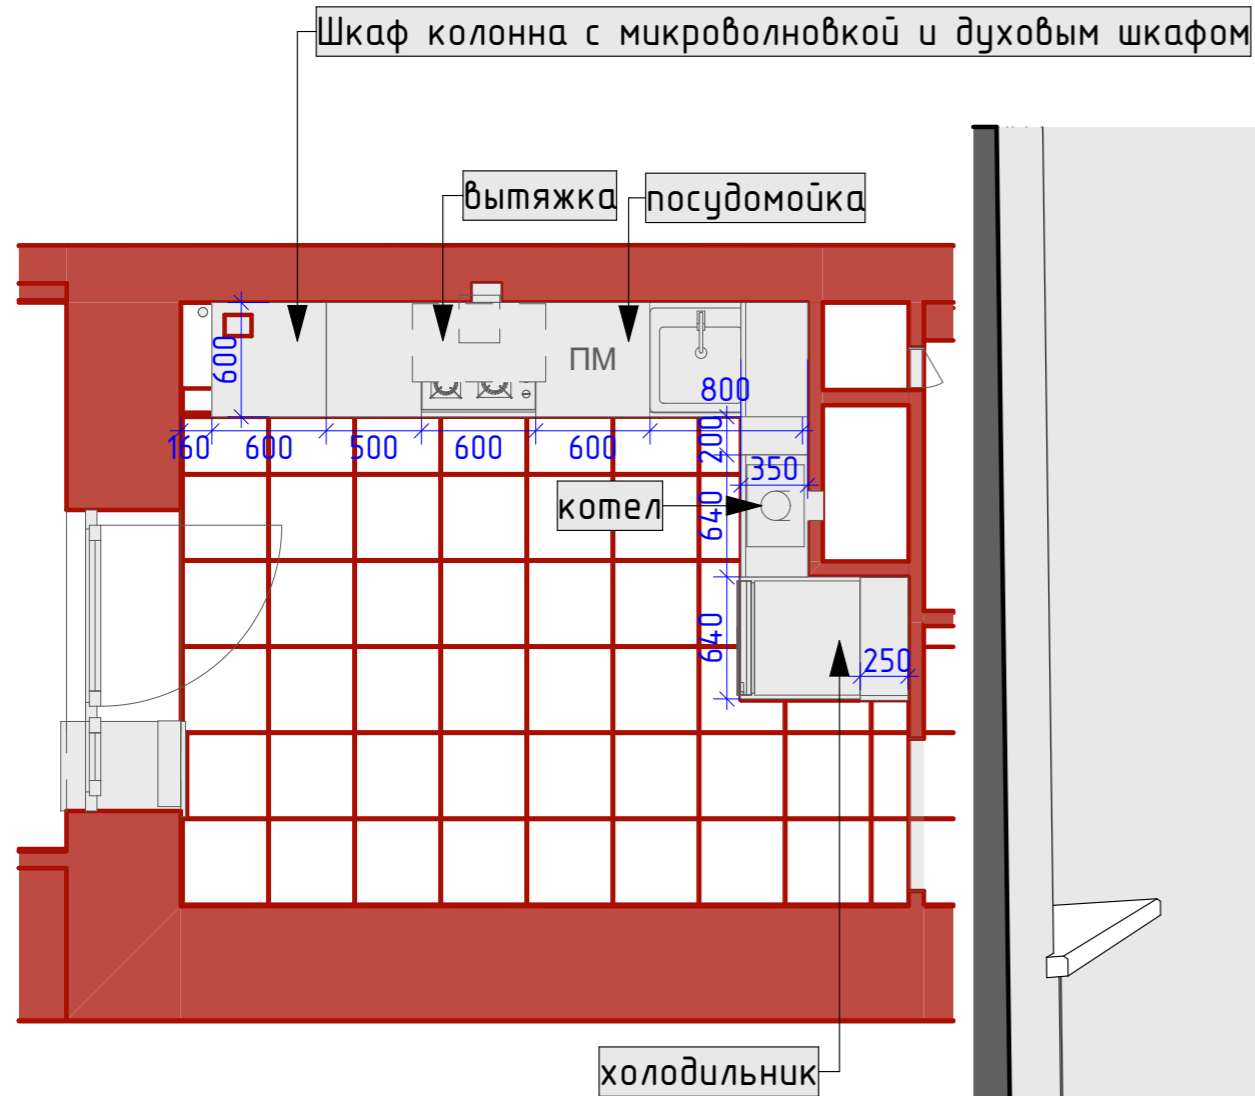


Примечание

Все размеры указаны от чистового пола (с плиткой)
 Все размеры являются проектируемыми, перед заказом мебели, оборудования требуется замер фирмы изготовителя.

Адрес объекта:	Дизайн -проект однакомнатной квартиры	Стадия	Лист	Листов
Заказчик:		АР	10	19
Кухня		design interior Oksana Dobrovenko		

План электрики

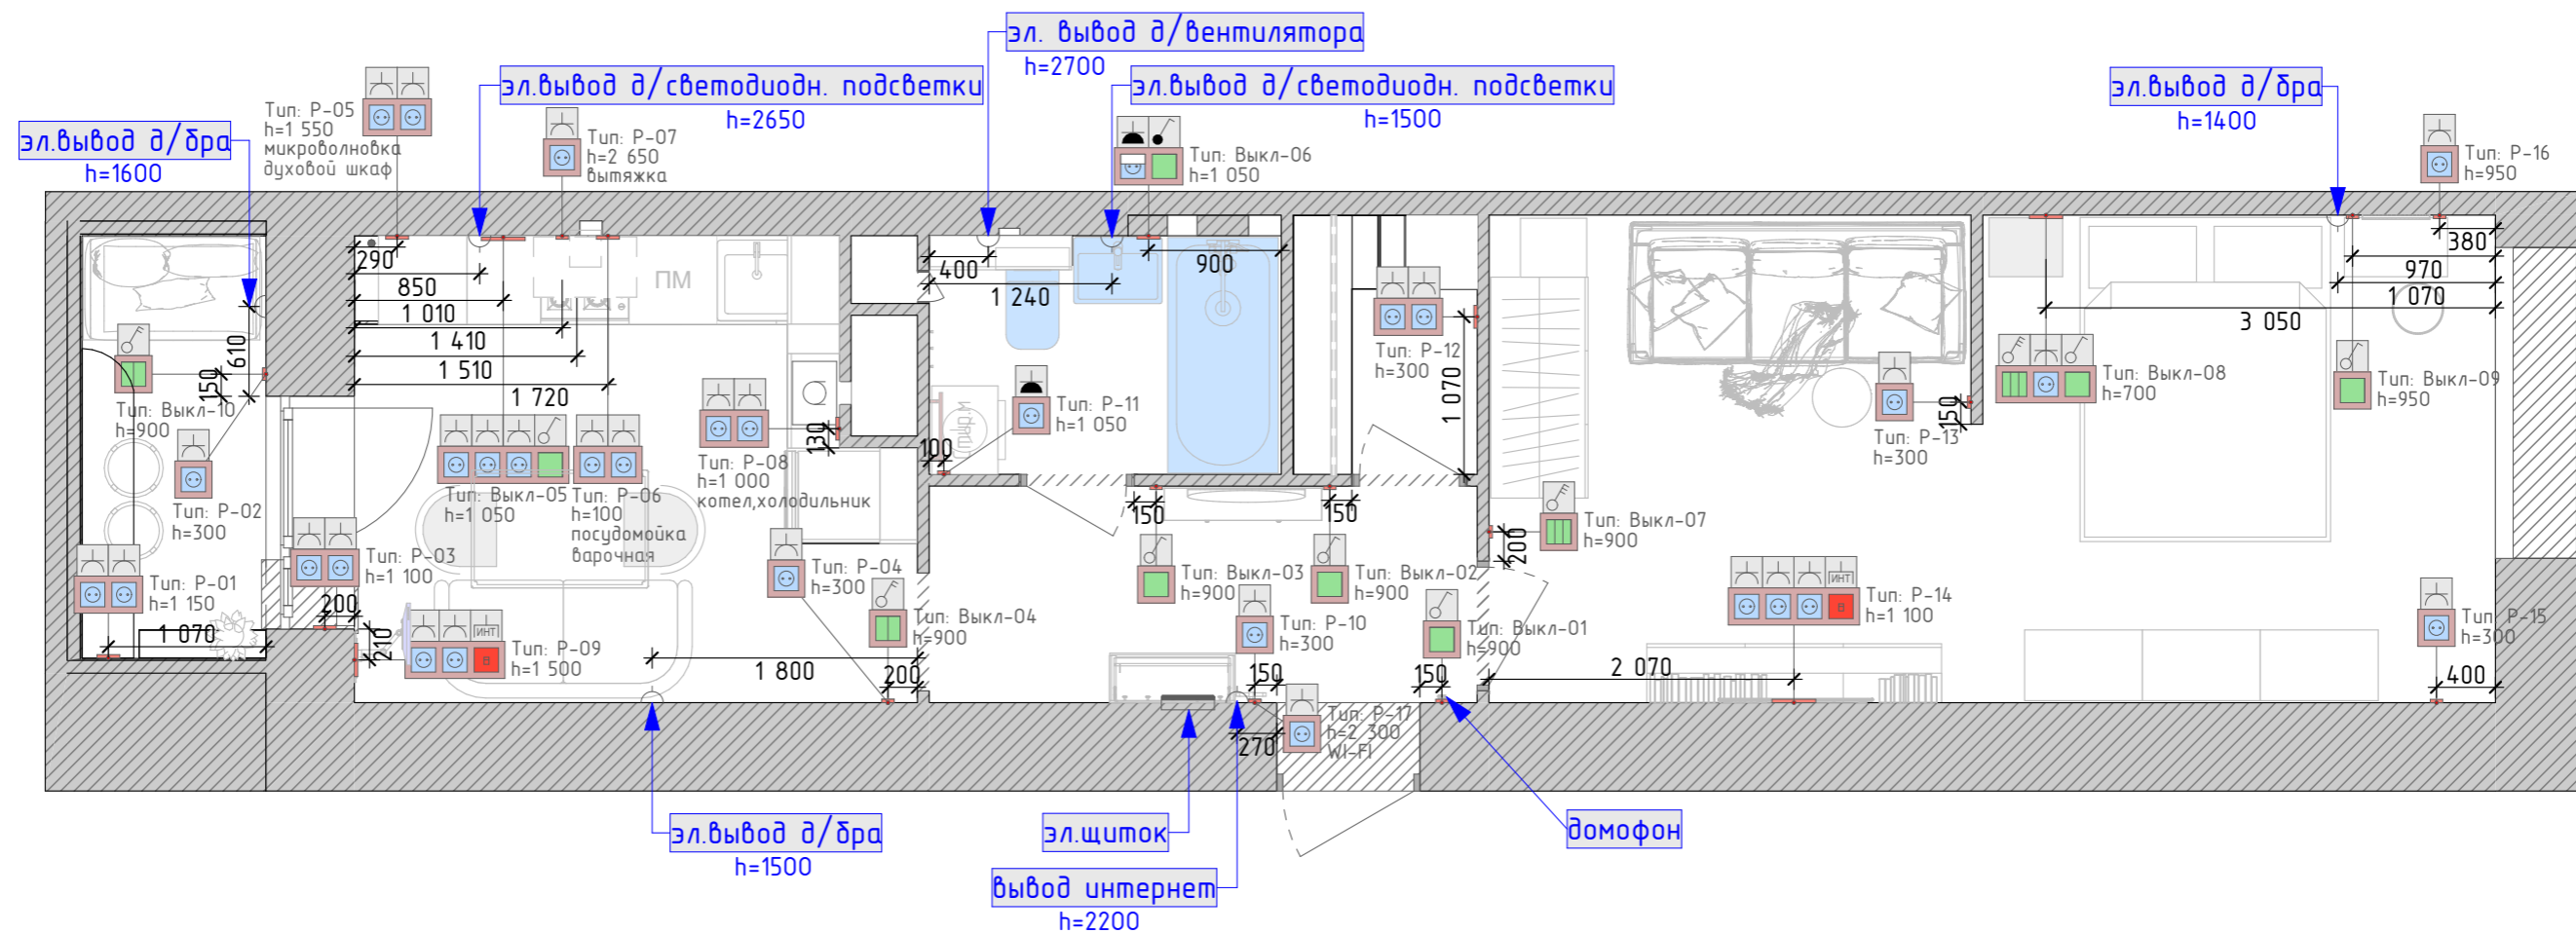

Важно:

Расстояние указано от центра блока.
 После штукатурных работ требуется
 замер помещений для уточнения
 монтажа розеток и выключателей.
 Возможно смещение, зависит от
 толщины штукатурки.
 Все размеры даны от чистового пола
 (с напольным покрытием).

Адрес объекта:	Дизайн -проект однакомнатной квартиры	Стадия	Лист	Листов
		AP	11	19
Заказчик:	План электрики	design interior Oksana Dobrovenko		


Спецификация - БЛОКИ									
Тип (ID)	Класс защиты	Предпросмотр 2D-плана	РАМКИ		ВСТАВКА (механизмы)				Изготовитель
			Марка (ID)	Наименование	Поз 1 наименование	Поз 2 наименование	Поз 3 наименование	Поз 4 наименование	
Выкл-01	IP20		Рм-1	Рамка х1 для горизонтальной и вертикальной установки	Выключатель 1 клавишный	-	-	-	Legrand /серия
Выкл-02	IP20		Рм-1	Рамка х1 для горизонтальной и вертикальной установки	Выключатель 1 клавишный	-	-	-	Legrand /серия
Выкл-03	IP20		Рм-1	Рамка х1 для горизонтальной и вертикальной установки	Выключатель 1 клавишный	-	-	-	Legrand /серия
Выкл-04	IP20		Рм-1	Рамка х1 для горизонтальной и вертикальной установки	Выключатель 2 клавишный	-	-	-	Legrand /серия
Выкл-05	IP20		Рм-4	Рамка х4 для горизонтальной и вертикальной установки	Розетка 220V	Розетка 220V	Розетка 220V	Выключатель 1 клавишный	Legrand /серия
Выкл-06	IP44		Рм-2	Рамка х2 для горизонтальной и вертикальной установки	Розетка 220V с заземляющими контактами с крышкой	Выключатель 1 клавишный	-	-	Legrand /серия
Выкл-07	IP20		Рм-1	Рамка х1 для горизонтальной и вертикальной установки	Выключатель 3 клавишный (переключатель) перекрестный с 2 мест	-	-	-	Legrand /серия
Выкл-08	IP20		Рм-3	Рамка х3 для горизонтальной и вертикальной установки	Выключатель 3 (переключатель) перекрестный с 2 мест	Розетка 220V с 3 мест	Выключатель 1 клавишный	-	Legrand /серия
Выкл-09	IP20		Рм-1	Рамка х1 для горизонтальной и вертикальной установки	Выключатель 1 клавишный	-	-	-	Legrand /серия
Выкл-10	IP20		Рм-1	Рамка х1 для горизонтальной и вертикальной установки	Выключатель 2 клавишный	-	-	-	Legrand /серия
Р-01	IP20		Рм-2	Рамка х2 для горизонтальной и вертикальной установки	Розетка 220V с защитными шторками	Розетка 220V с защитными шторками	-	-	Legrand /серия
Р-02	IP20		Рм-1	Рамка х1 для горизонтальной и вертикальной установки	Розетка 220V	-	-	-	Legrand /серия
Р-03	IP20		Рм-2	Рамка х2 для горизонтальной и вертикальной установки	Розетка 220V	Розетка 220V	-	-	Legrand /серия

Спецификация - БЛОКИ									
Тип (ID)	Класс защиты	Предпросмотр 2D-плана	РАМКИ		ВСТАВКА (механизмы)				Изготовитель
			Марка (ID)	Наименование	Поз 1 наименование	Поз 2 наименование	Поз 3 наименование	Поз 4 наименование	
Р-04	IP20		Рм-1	Рамка х1 для горизонтальной и вертикальной установки	Розетка 220V	-	-	-	Legrand /серия
Р-05	IP20		Рм-2	Рамка х2 для горизонтальной и вертикальной установки	Розетка 220V	Розетка 220V с 3 мест	-	-	Legrand /серия
Р-06	IP20		Рм-2	Рамка х2 для горизонтальной и вертикальной установки	Розетка 220V	Розетка 220V	-	-	Legrand /серия
Р-07	IP20		Рм-1	Рамка х1 для горизонтальной и вертикальной установки	Розетка 220V	-	-	-	Legrand /серия
Р-08	IP20		Рм-2	Рамка х2 для горизонтальной и вертикальной установки	Розетка 220V	Розетка 220V	-	-	Legrand /серия
Р-09	IP20		Рм-3	Рамка х3 для горизонтальной и вертикальной установки	Розетка 220V	Розетка 220V с 3 мест	Розетка сетевая RJ45 x1	-	Legrand /серия
Р-10	IP20		Рм-1	Рамка х1 для горизонтальной и вертикальной установки	Розетка 220V	-	-	-	Legrand /серия
Р-11	IP44		Рм-1	Рамка х1 для горизонтальной и вертикальной установки	Розетка 220V с заземляющими контактами	-	-	-	Legrand /серия
Р-12	IP20		Рм-2	Рамка х2 для горизонтальной и вертикальной установки	Розетка 220V	Розетка 220V с 3 мест	-	-	Legrand /серия
Р-13	IP20		Рм-1	Рамка х1 для горизонтальной и вертикальной установки	Розетка 220V	-	-	-	Legrand /серия
Р-14	IP20		Рм-4	Рамка х4 для горизонтальной и вертикальной установки	Розетка 220V	Розетка 220V	Розетка 220V	Розетка сетевая RJ45 x1	Legrand /серия
Р-15	IP20		Рм-1	Рамка х1 для горизонтальной и вертикальной установки	Розетка 220V	-	-	-	Legrand /серия
Р-16	IP20		Рм-1	Рамка х1 для горизонтальной и вертикальной установки	Розетка 220V с защитными шторками	-	-	-	Legrand /серия
Р-17	IP20		Рм-1	Рамка х1 для горизонтальной и вертикальной установки	Розетка 220V	-	-	-	Legrand /серия




Условные обозначения ВСТАВКИ					
ID Элемента	2D-символ	Класс защиты	Наименование	Изготовитель	Кол-во
Вывод интернет		---	---		1
Р-01		IP20	Розетка 220V с защитными шторками	Legrand/серия	1
Р-02		IP20	Розетка 220V	Legrand/серия	1
Р-03		IP20	Розетка 220V	Legrand/серия	1
Р-04		IP20	Розетка 220V	Legrand/серия	1
Р-05		IP20	Розетка 220V	Legrand/серия	1
Р-06		IP20	Розетка 220V	Legrand/серия	1
Р-07		IP20	Розетка 220V	Legrand/серия	1
Р-08		IP20	Розетка 220V	Legrand/серия	1
Р-09		IP20	Розетка 220V	Legrand/серия	1
Р-10		IP20	Розетка 220V	Legrand/серия	1
Р-11		IP44	Розетка 220V с заземляющими контактами	Legrand/серия	1
Р-12		IP20	Розетка 220V	Legrand/серия	1
Р-13		IP20	Розетка 220V	Legrand/серия	1
Р-14		IP20	Розетка 220V	Legrand/серия	1
Р-15		IP20	Розетка 220V	Legrand/серия	1
Р-16		IP20	Розетка 220V с защитными шторками	Legrand/серия	1
Р-17		IP20	Розетка 220V	Legrand/серия	1
эл. вывод д/вентилятора		---	---		1
эл. вывод д/бра		---	---		4
эл. вывод д/светодиод н. подсветки		---	---		2

Адрес объекта:	Дизайн -проект однакомнатной квартиры	Стадия	Лист	Листов
		AP	12	19
Заказчик:	Условные обозначения электрика	design interior Oksana Dobrovenko		

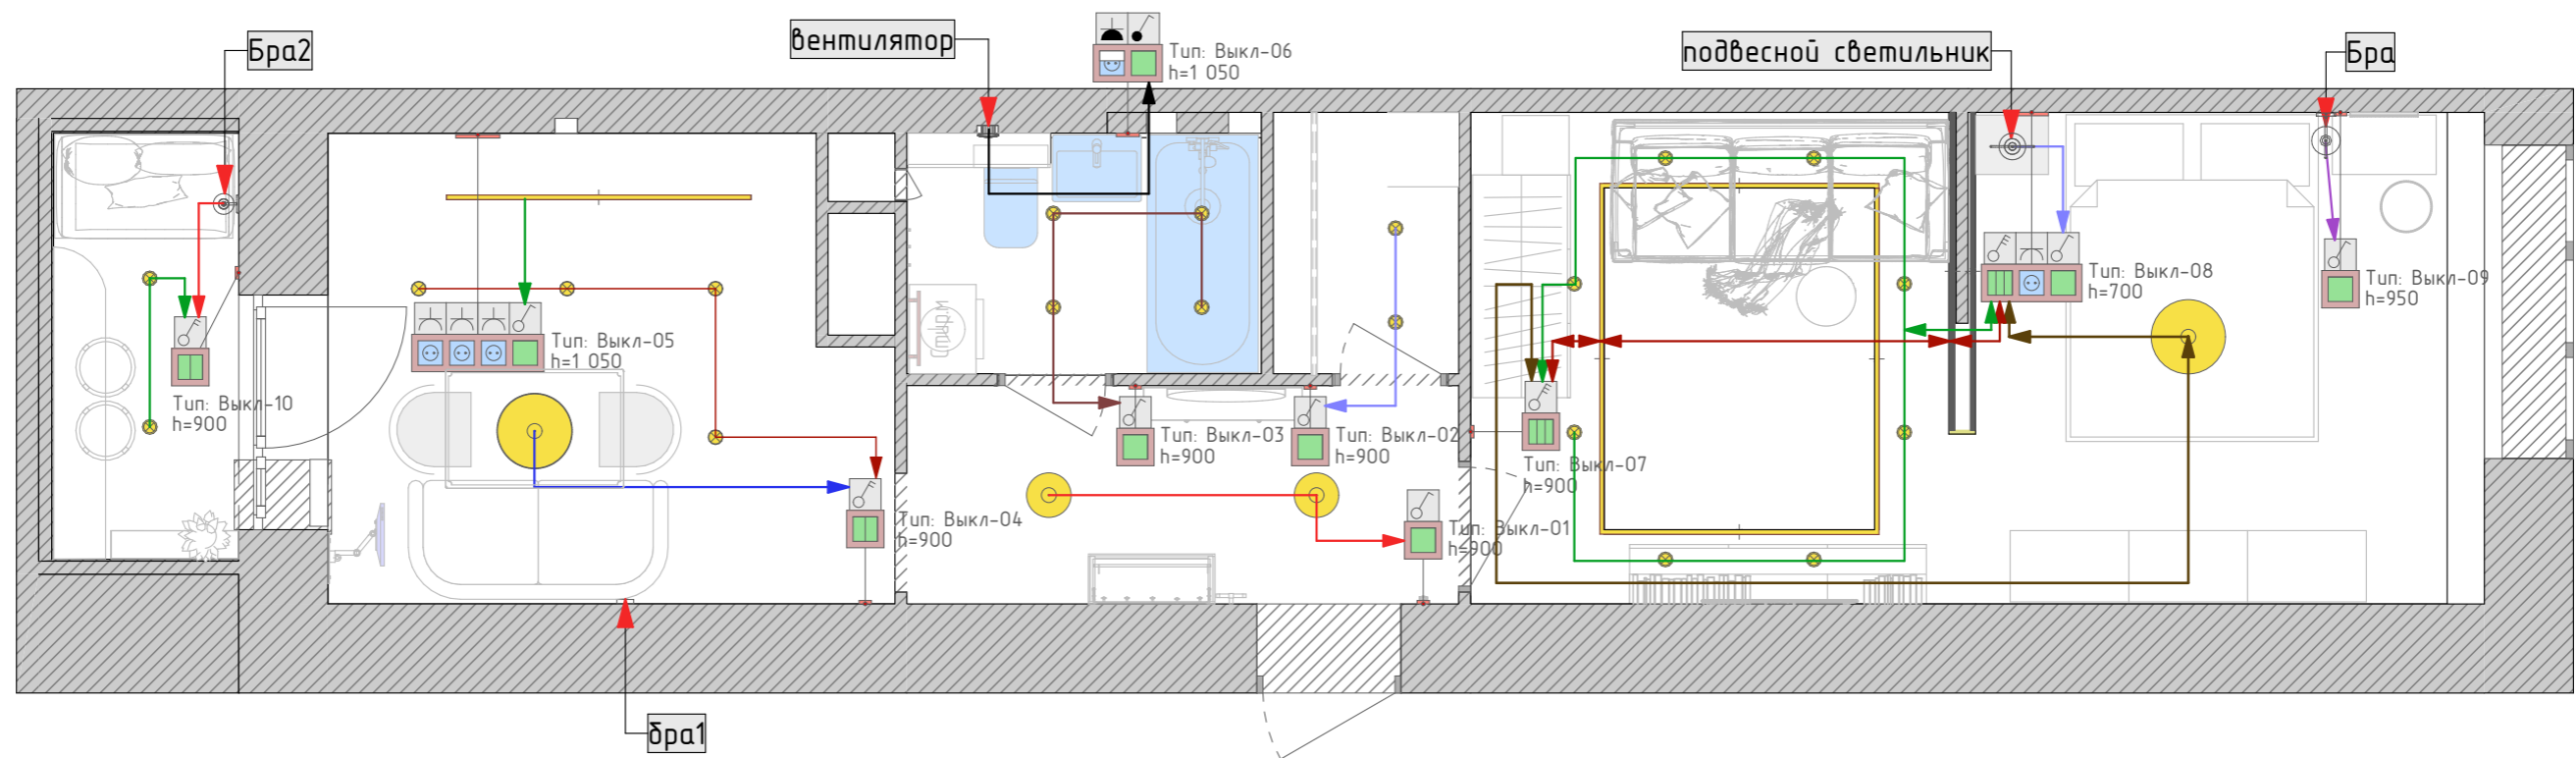План освещения с разводкой на выключатели




Условные обозначения




-  -подвесной светильник
-  -точечный светильник
-  -светодиодная подсветка

Адрес объекта:	Дизайн -проект однакомнатной квартиры	Стадия	Лист	Листов
		AP	14	19
Заказчик:	План освещения с разводкой на выключатели	design interior Oksana Dobrovenko		

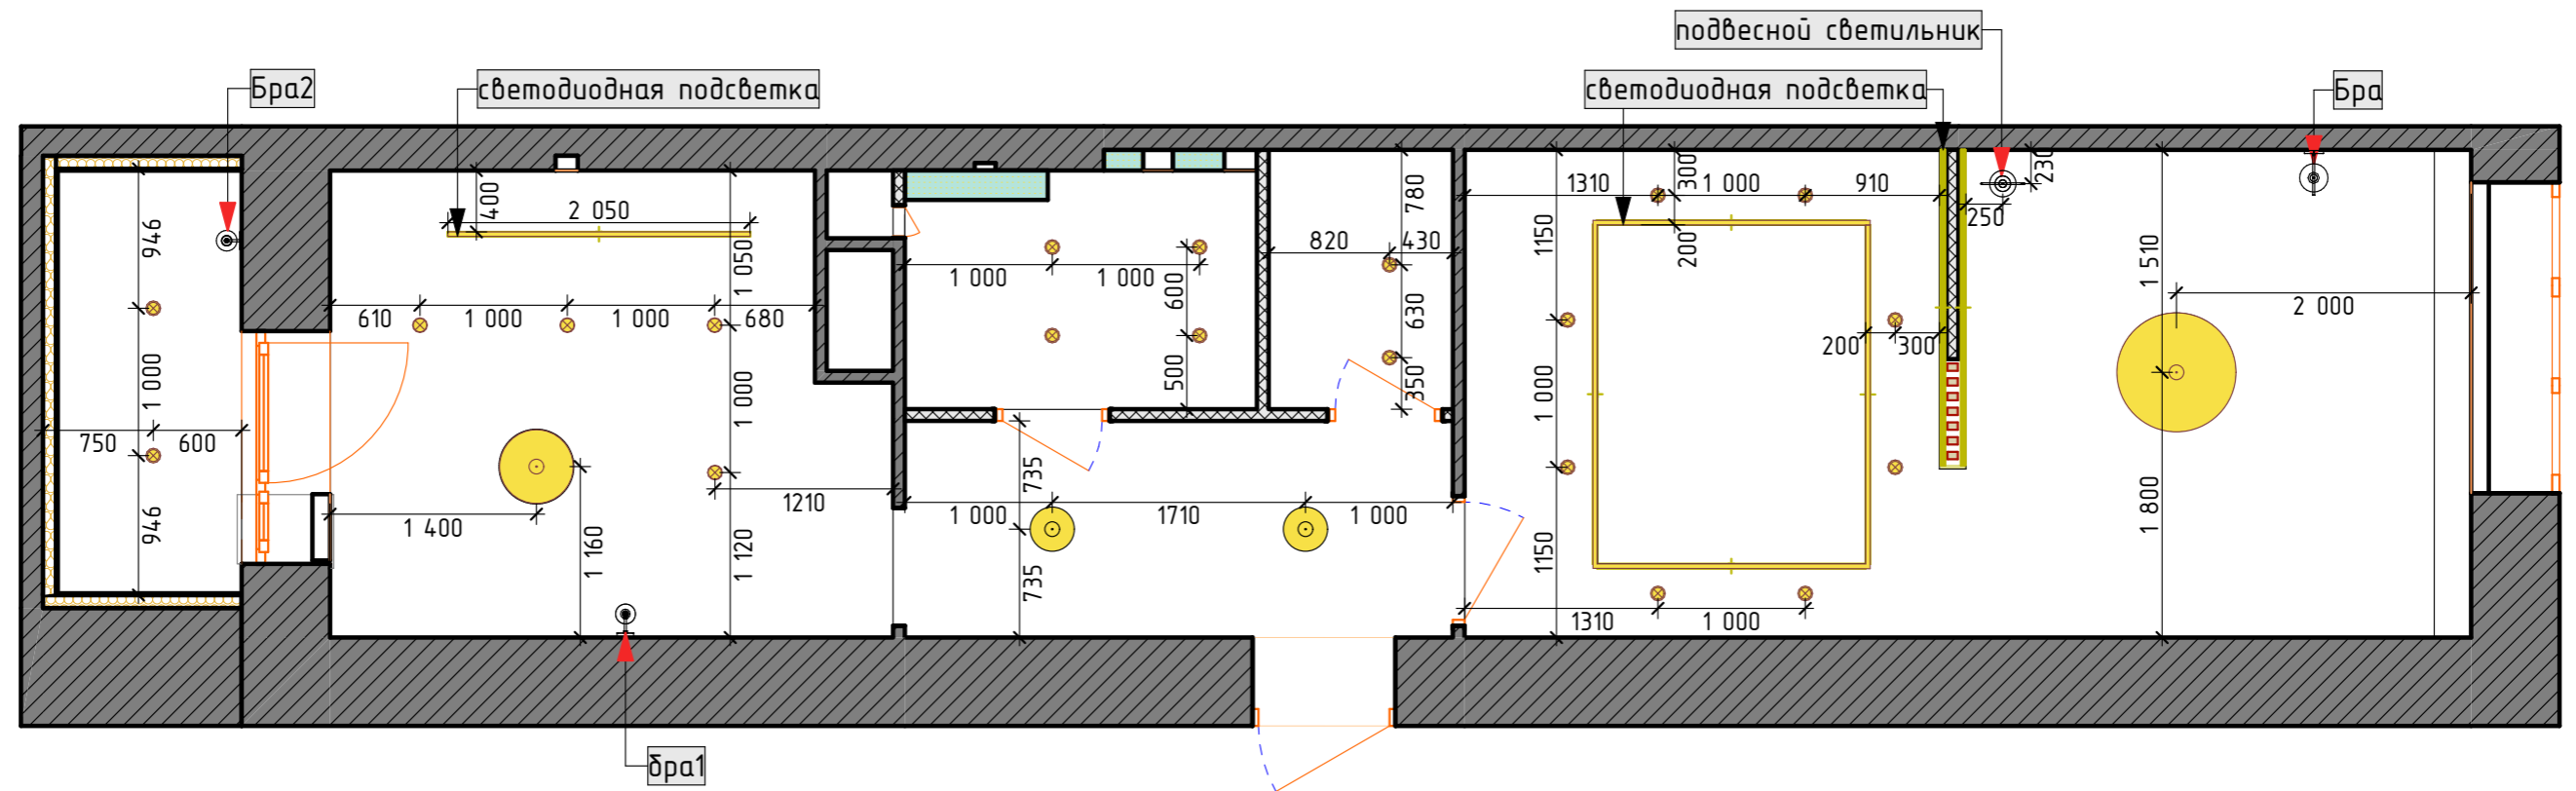План освещения




Условные обозначения

-  - подвесной светильник
-  - точечный светильник
-  - светодиодная подсветка

Важно: требуется повторный обмер помещений после штукатурных работ. возможно смещение размеров.

Адрес объекта:	Дизайн -проект однакомнатной квартиры	Стадия	Лист	Листов
		AP	14	19
Заказчик:	План освещения	design interior Oksana Dobrovenko		

План потолка

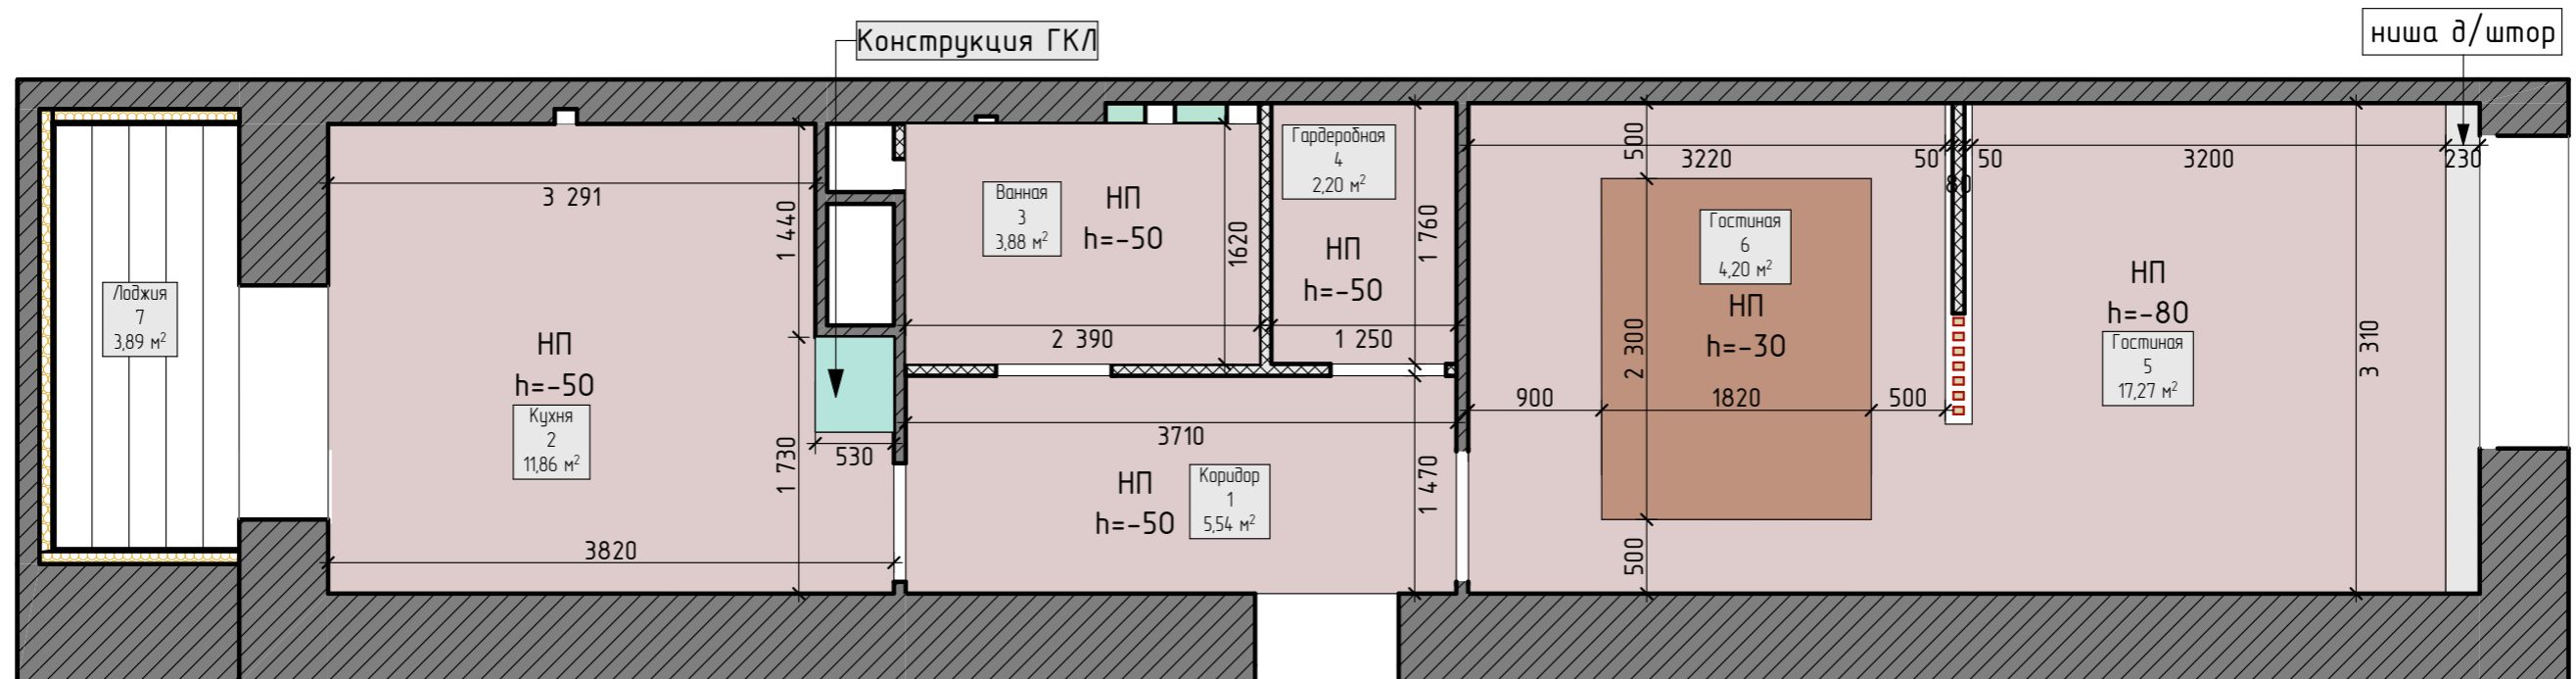


Экспликация потолков

Номер Зоны	Имя Зоны	Вычисленная Площадь
1	Коридор	5,54
2	Кухня	11,86
3	Ванная	3,88
4	Гардеробная	2,20
5	Гостиная	17,27
6	Гостиная	4,20
7	Лоджия	3,89
		48,84 м²

Примечание:


За отметку 0.000 принята отметка потолка
 Предусмотреть под все осветительные приборы закладные
 Потолок в месте ниши под карниз оштукатурить и покрасить в белый цвет

Условные обозначения

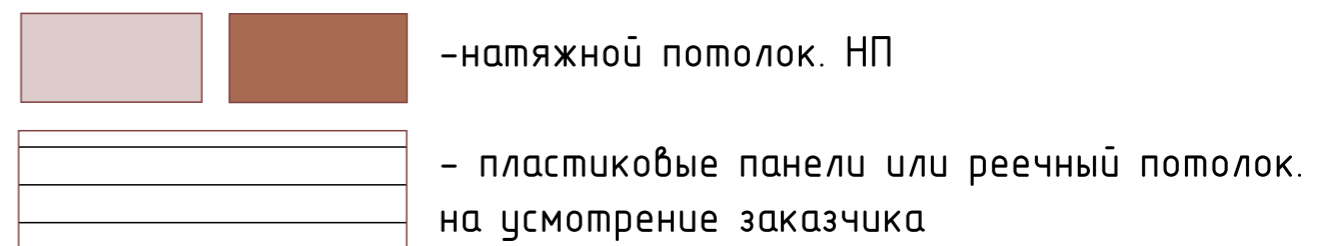

Адрес объекта:	Дизайн -проект однакомнатной квартиры	Стадия	Лист	Листов
		AP	15	19
Заказчик:	План потолка	design interior Oksana Dobrovenko		


План пола

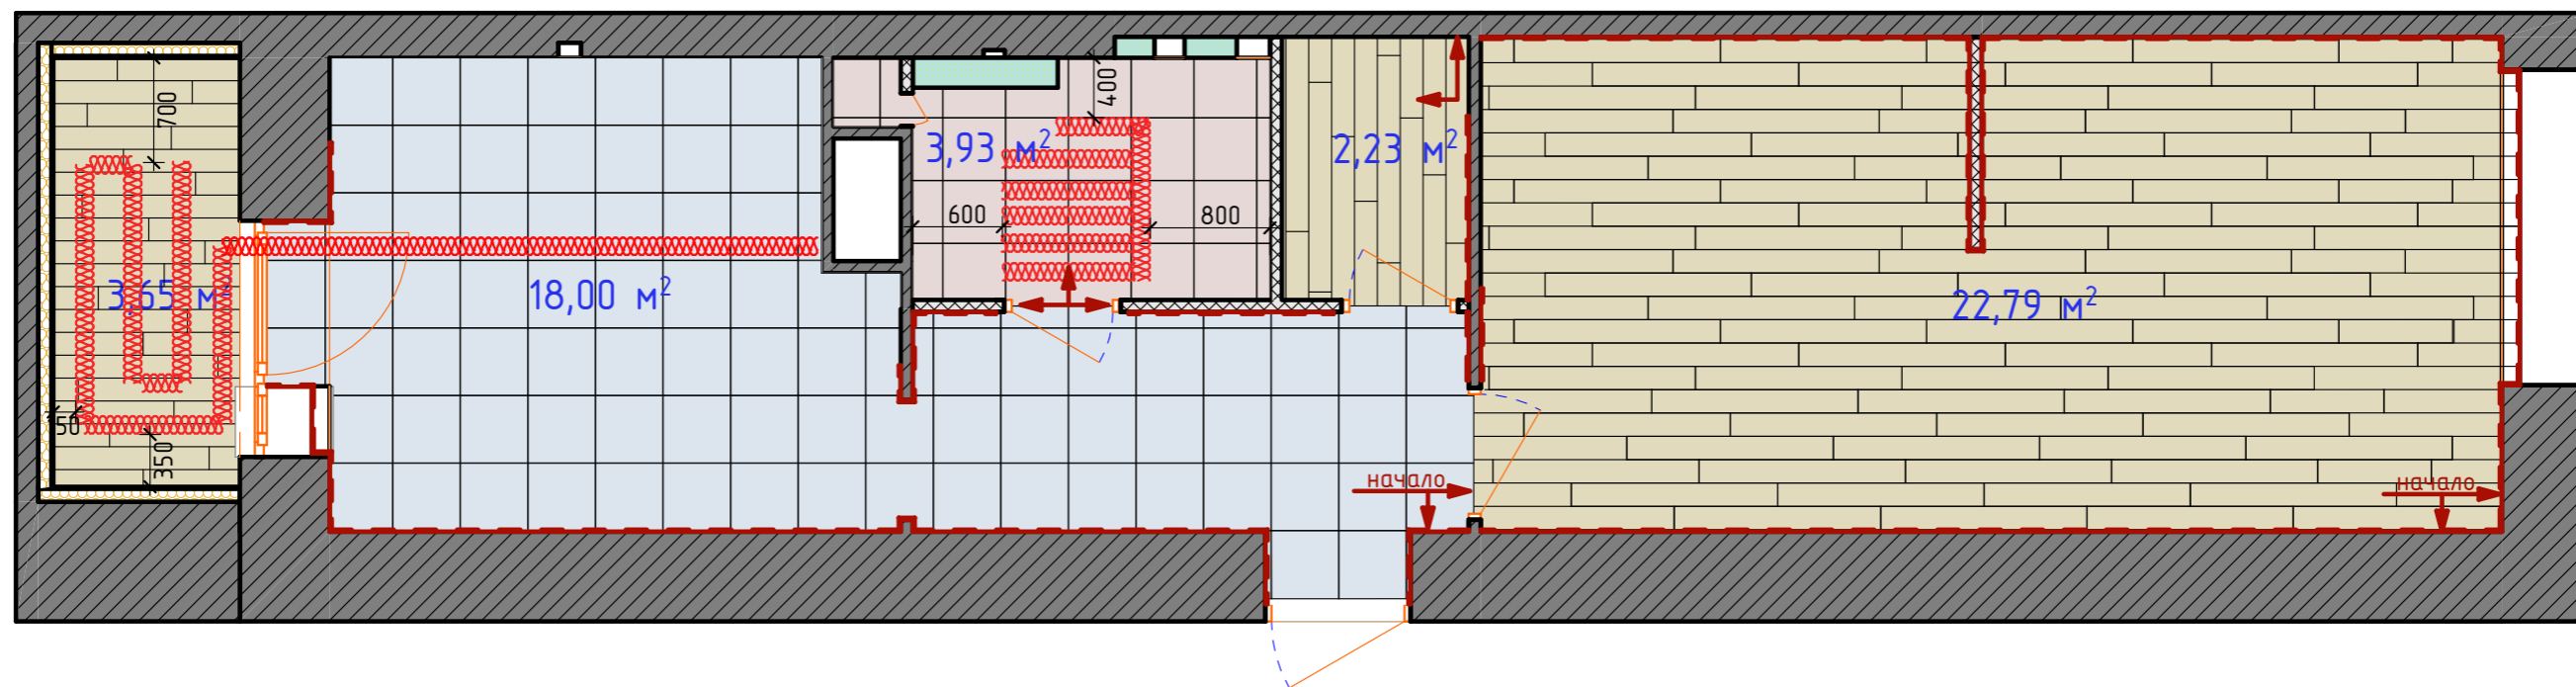

Примечание


 
1. Шов между плиткой не более 2мм
2. Стык напольных покрытий в санузле расположить посередине дверного полотна.
3. Монтаж плинтуса производить после установки дверей и всей встроенной мебели

Условные обозначения

 - начало укладки



 - плинтус напольный 36м/п + 5,5м/п (лоджия)

 - теплый пол



Обозначение на плане	Внешний вид	Наименование	Кол-во
		ПЛИТКА НАПОЛЬНАЯ DUAL GRES CHIC POOLE GREY Размер: 450x450 мм	<u>18м²</u>
		КЕРАМОГРАНИТ ALMA CERAMICA RIVOLI TFO07 Размер: 418x418 мм	<u>4м²</u>
		Ламинат «Дуб Чайт-Грей» 33 класс толщина 8 мм	<u>28,7м²</u>

Кол-во материала дано без запаса

Адрес объекта:	Дизайн -проект однакомнатной квартиры	Стадия	Лист	Листов
Заказчик:	План пола	AP	16	19
		design interior Oksana Dobrovenko		

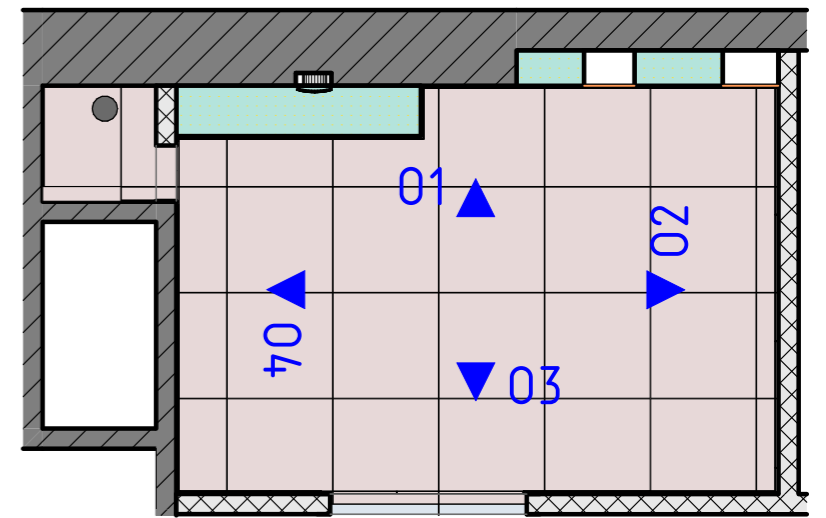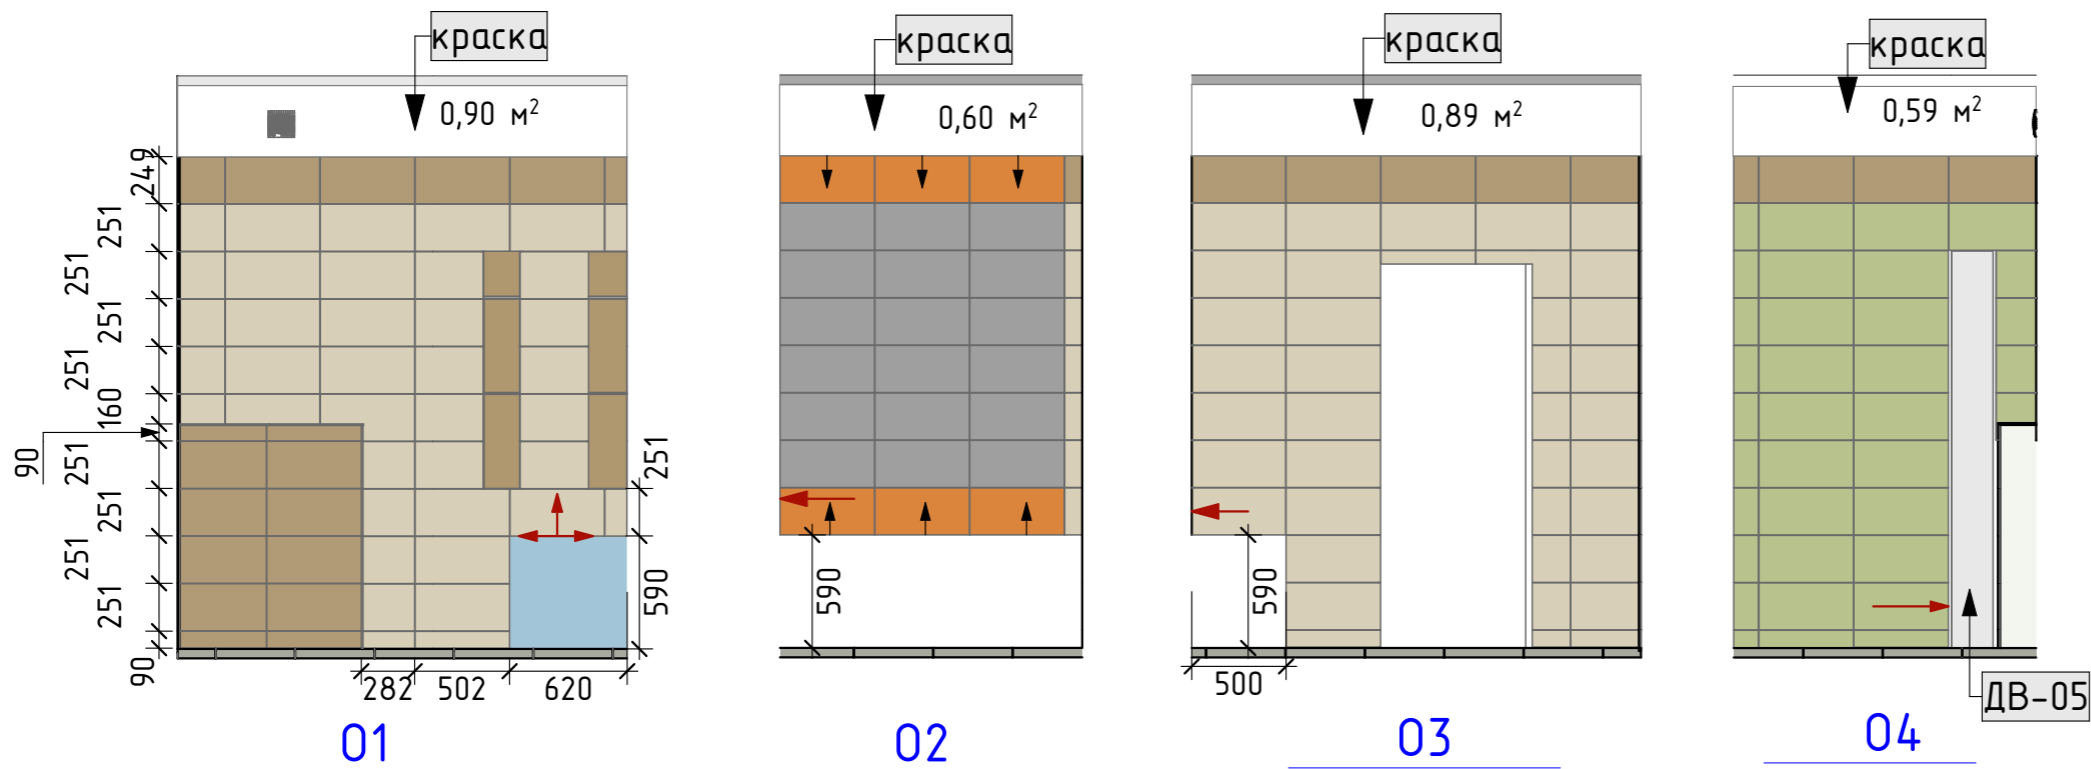






обозначения на плане	внешний вид	наименование	кол-во
		ПЛИТКА НАСТЕННАЯ ALMA CERAMICA RIVOLI TW704	30шт
		ПЛИТКА НАСТЕННАЯ ALMA CERAMICA RIVOLI TW004	72шт
		ПЛИТКА НАСТЕННАЯ ALMA CERAMICA RIVOLI TW007	28шт
		ПЛИТКА НАСТЕННАЯ ALMA CERAMICA RIVOLI TW014	6шт
		ПЛИТКА НАСТЕННАЯ ALMA CERAMICA RIVOLI TW024	18шт
	-начало укладки плитки		
	-направление рисунка декора		

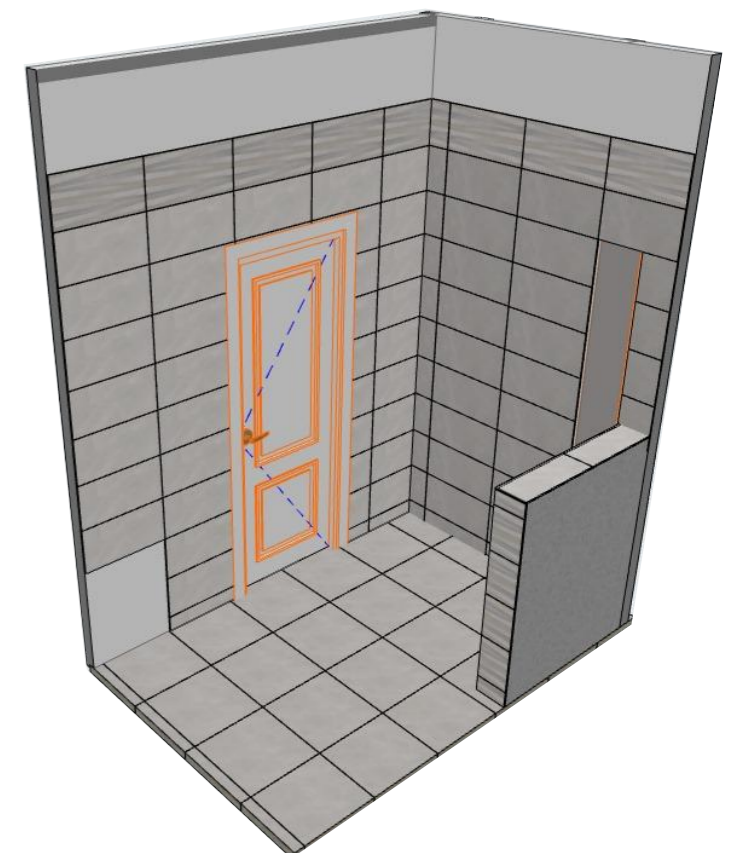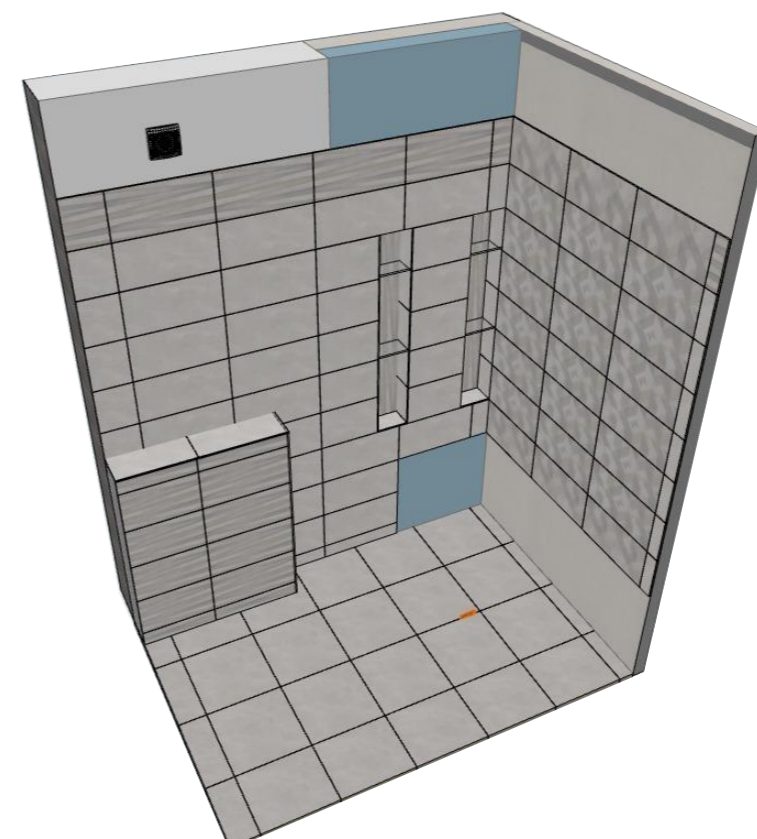

Кол-во материала дано без запаса

Адрес объекта:	Дизайн -проект однакомнатной квартиры	Стадия	Лист	Листов
Заказчик:		AP	17	19
		design interior Oksana Dobrovenko		

План монтажа сантехнического оборудования

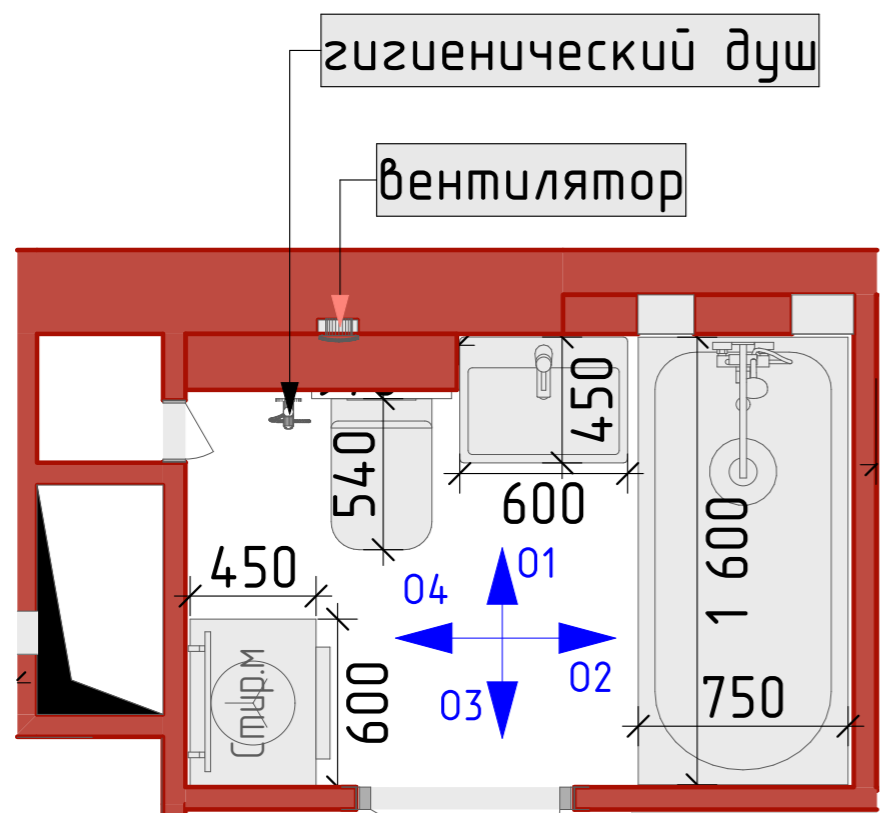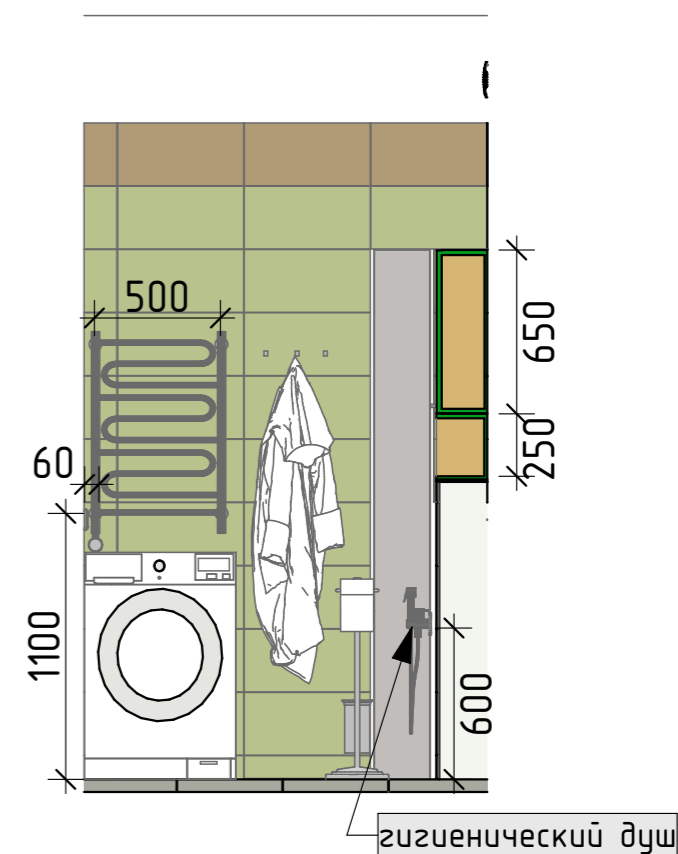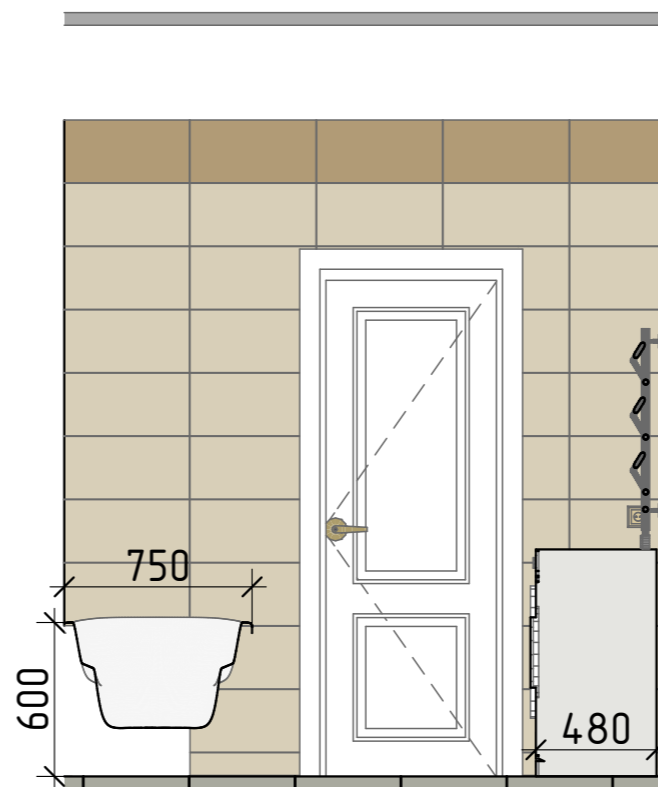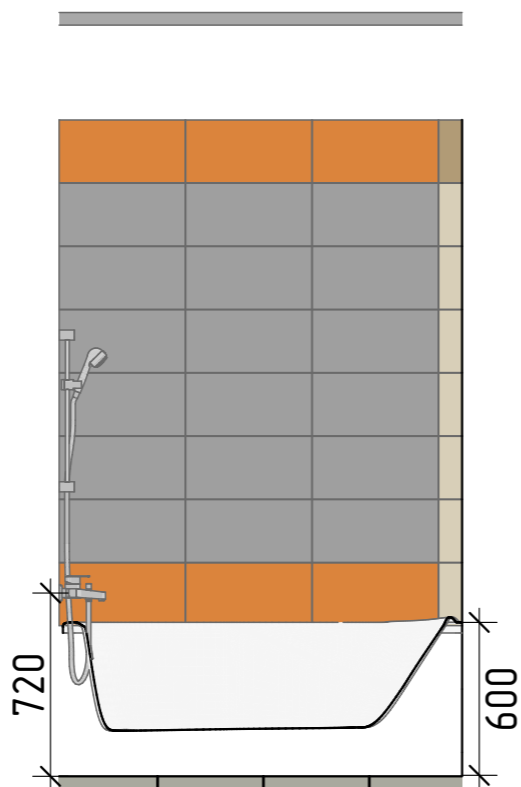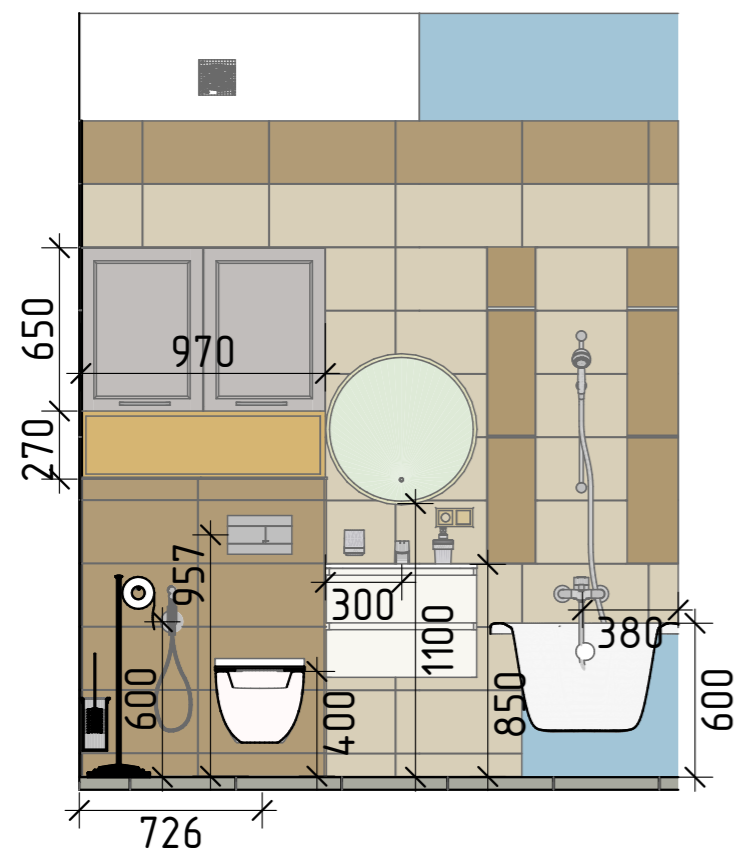

Адрес объекта:	Дизайн -проект однакомнатной квартиры	Стадия	Лист	Листов
Заказчик:	План монтажа сантехнического оборудования	AP	18	19
		design interior Oksana Dobrovenko		





Оџу Victoria Stenova арм. 989932

Покраска в тон оџев 989932

Покраска в тон оџев 989932

Оџу Victoria Stenova арм. 989927

Оџу Victoria Stenova арм. 989932

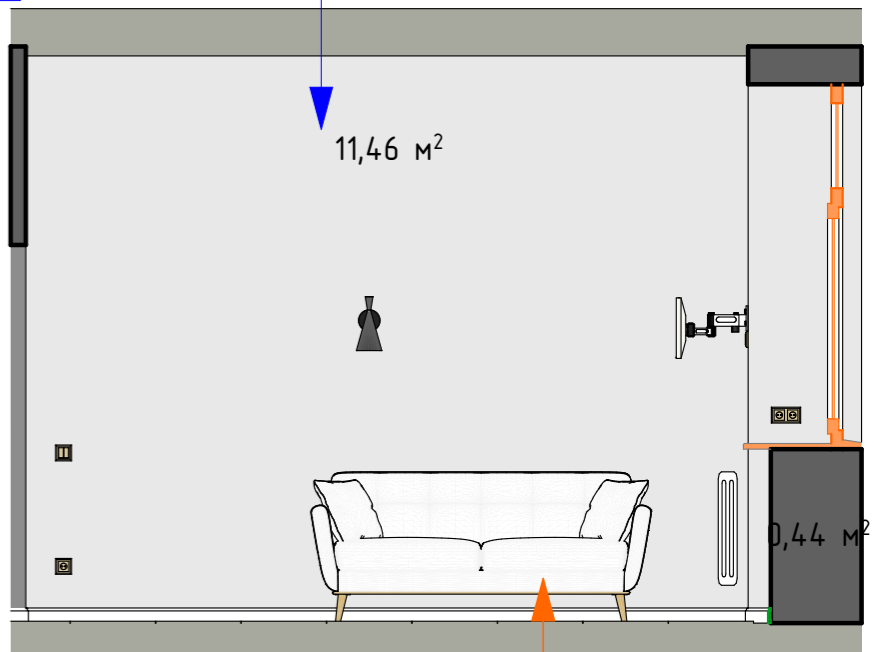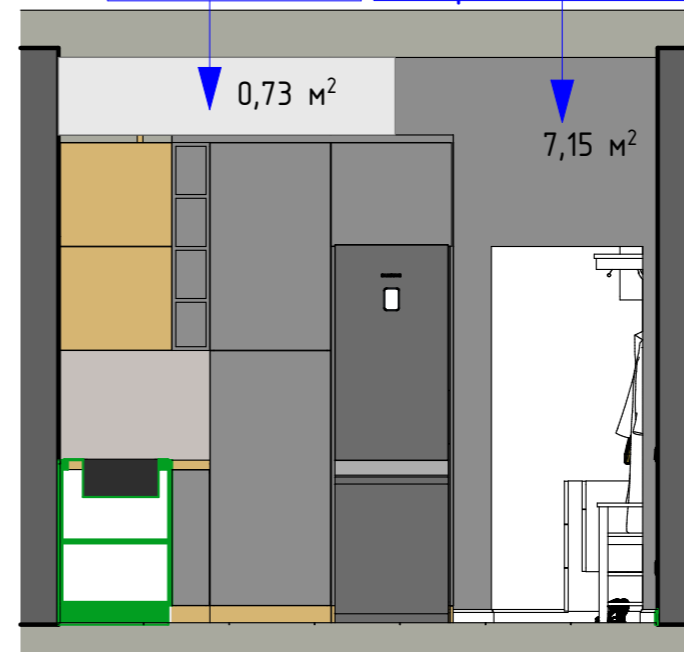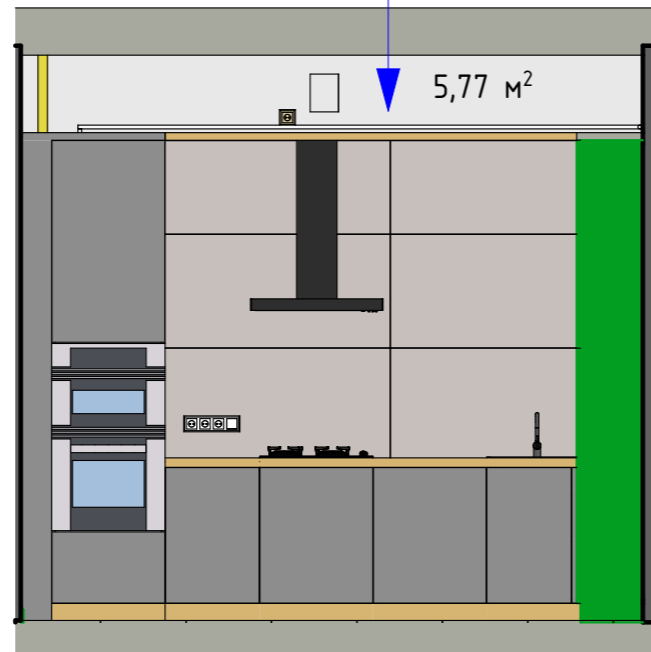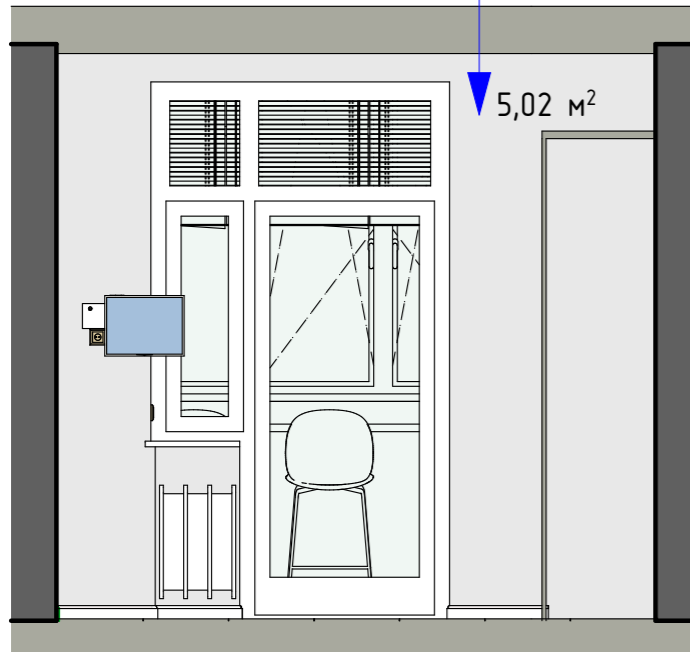

01

02





03

04

Диван EGEDAL JYSK

Покраска цвет S503 Ласка (Tikkiгiла Симфония)

Молдинг "Европласт" 6.51.702

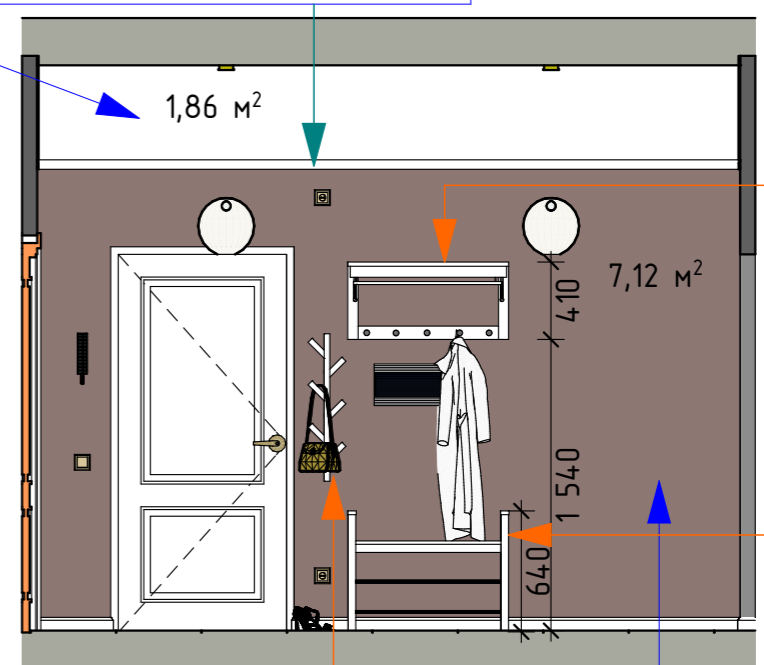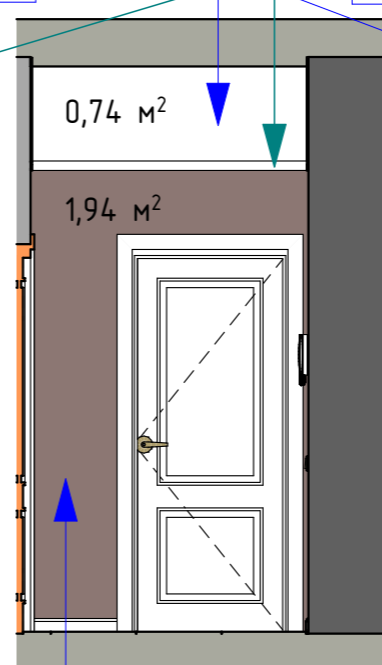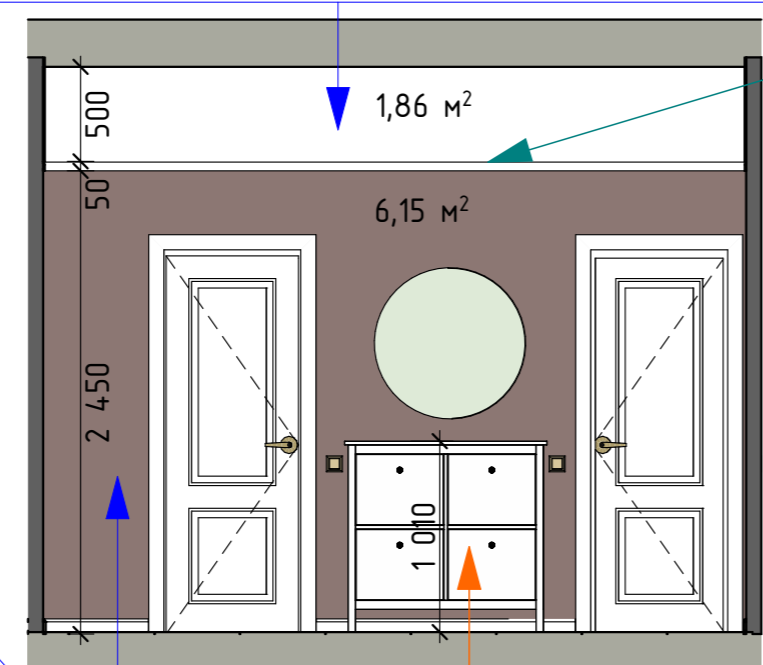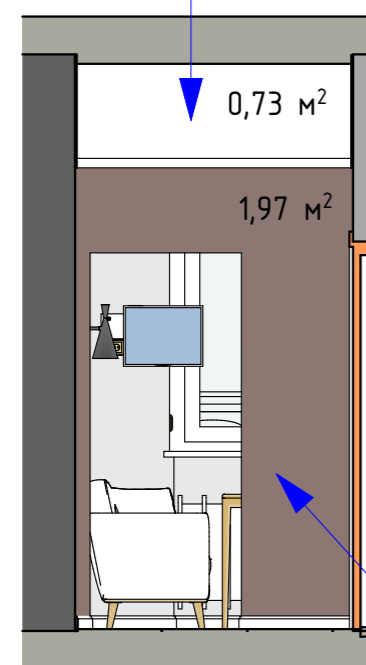

Полка для головных уборов ИКЕА ХЕМНЭС

Скамья с полкой для обуви ИКЕА ХЕМНЭС

05

06


07

08

Галошница ИКЕА ХЕМНЭС

Оџу Victoria Stenova арм. 989925

вешалка ИКЕА Чусиг



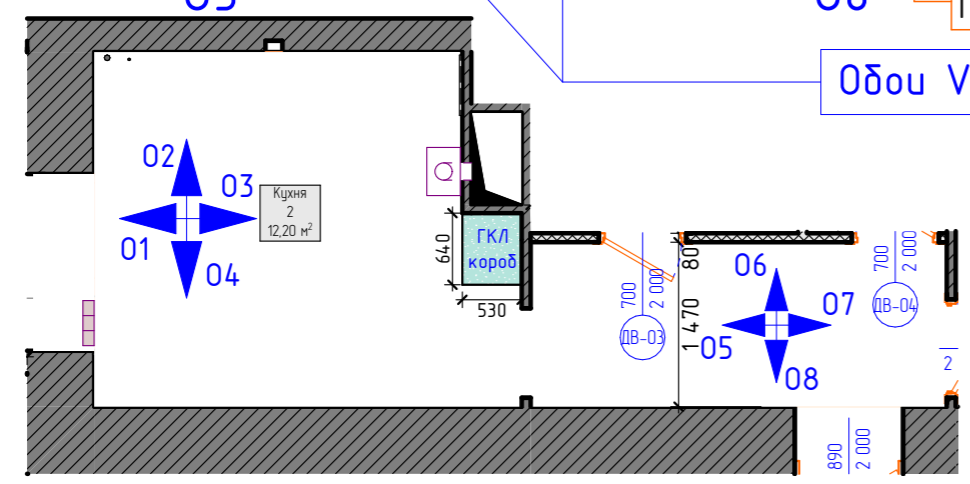


Адрес объекта:	Дизайн -проект однакомнатной квартиры	Стадия	Лист	Листов
Заказчик:		АР	19	19
Аннотация по отделке стен (кухня, коридор)		design interior Oksana Dobrovenko		


Обои Grandeco арт. А44007

фотообои AFFRESCO
Каталог Ботаника,
арт. ID138138

фотообои AFFRESCO
Каталог Ботаника,
арт. ID138138

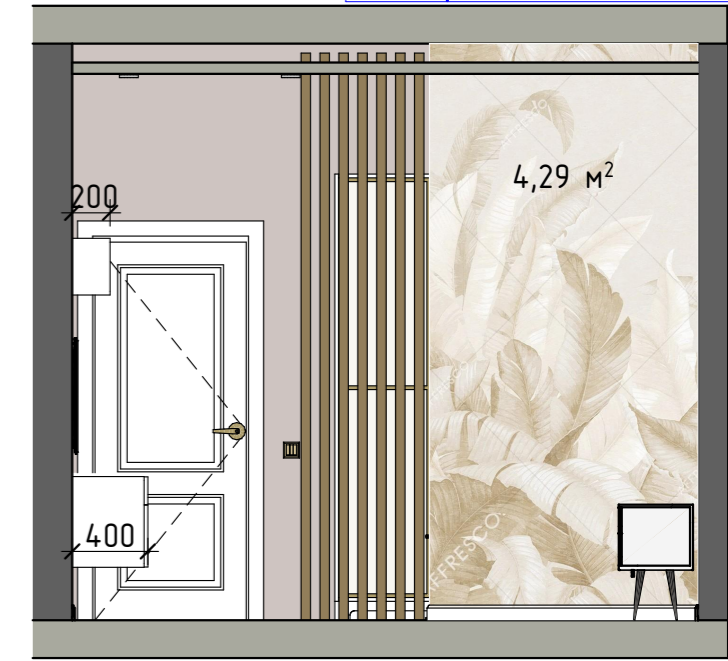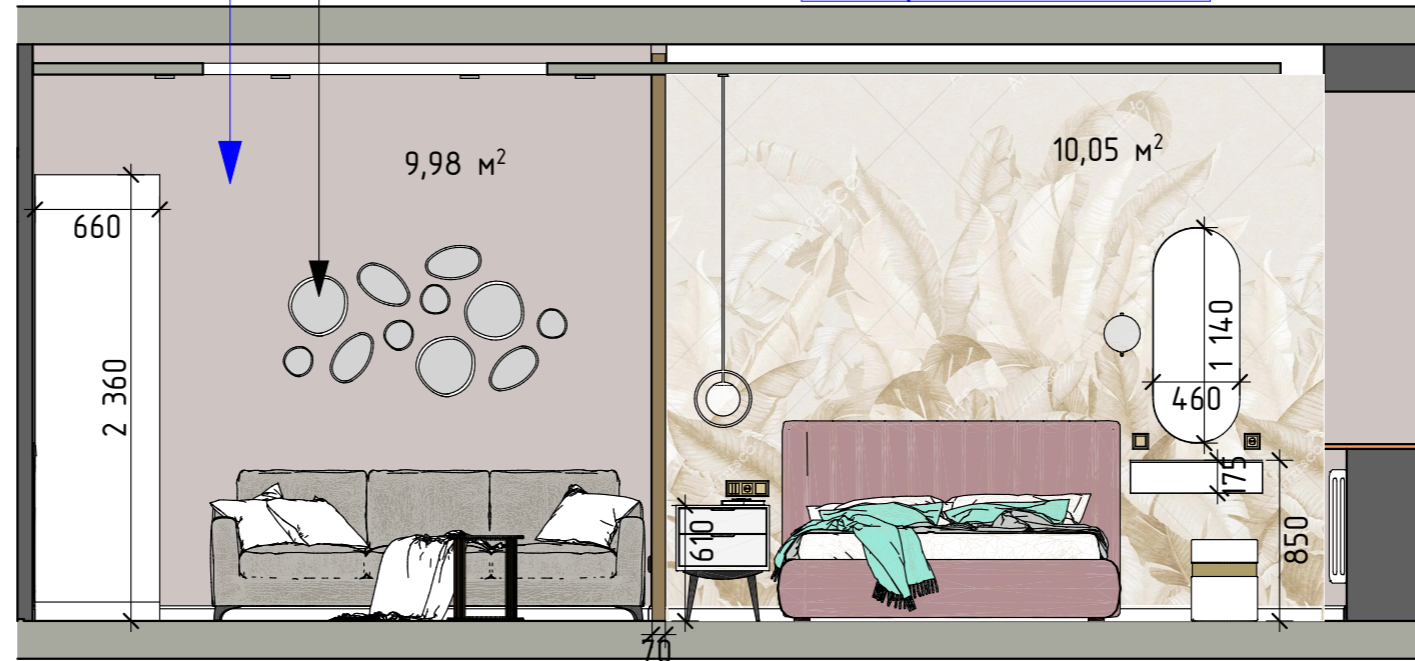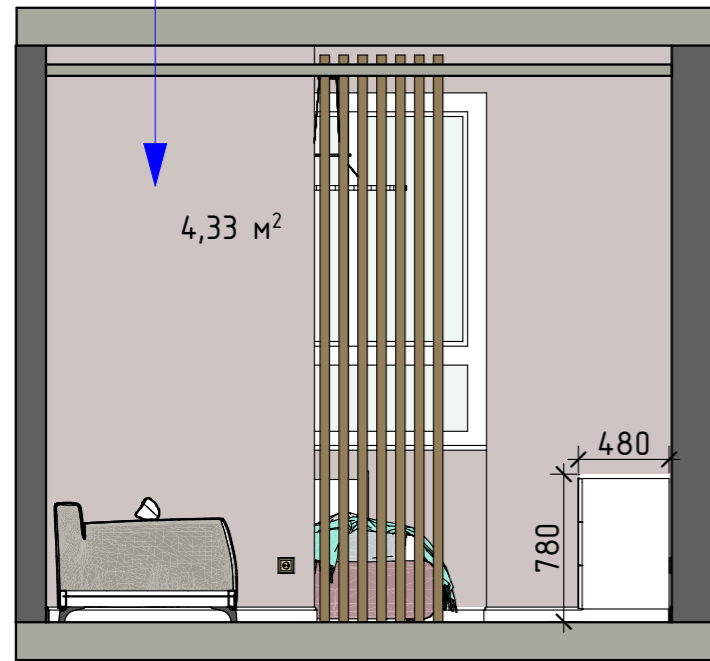




09

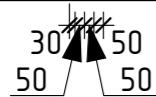

10

Обои Grandeco арт. А44007

11

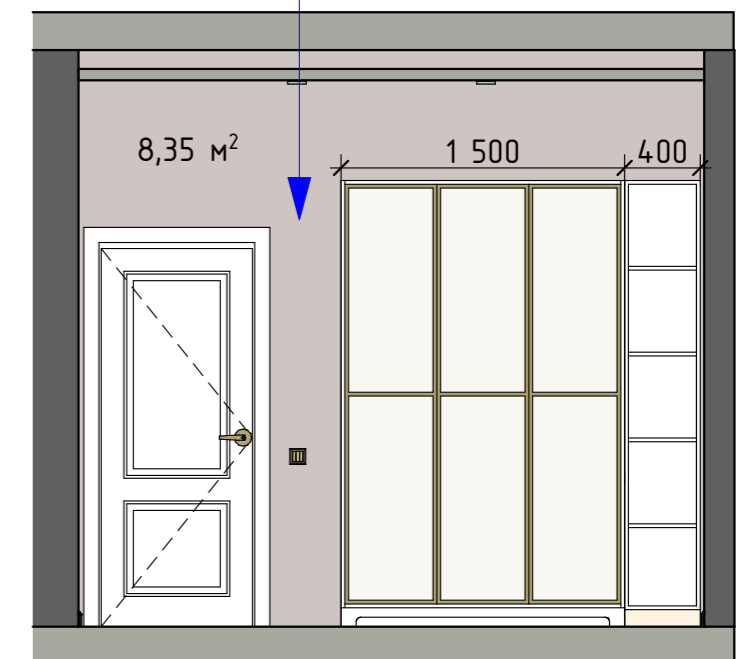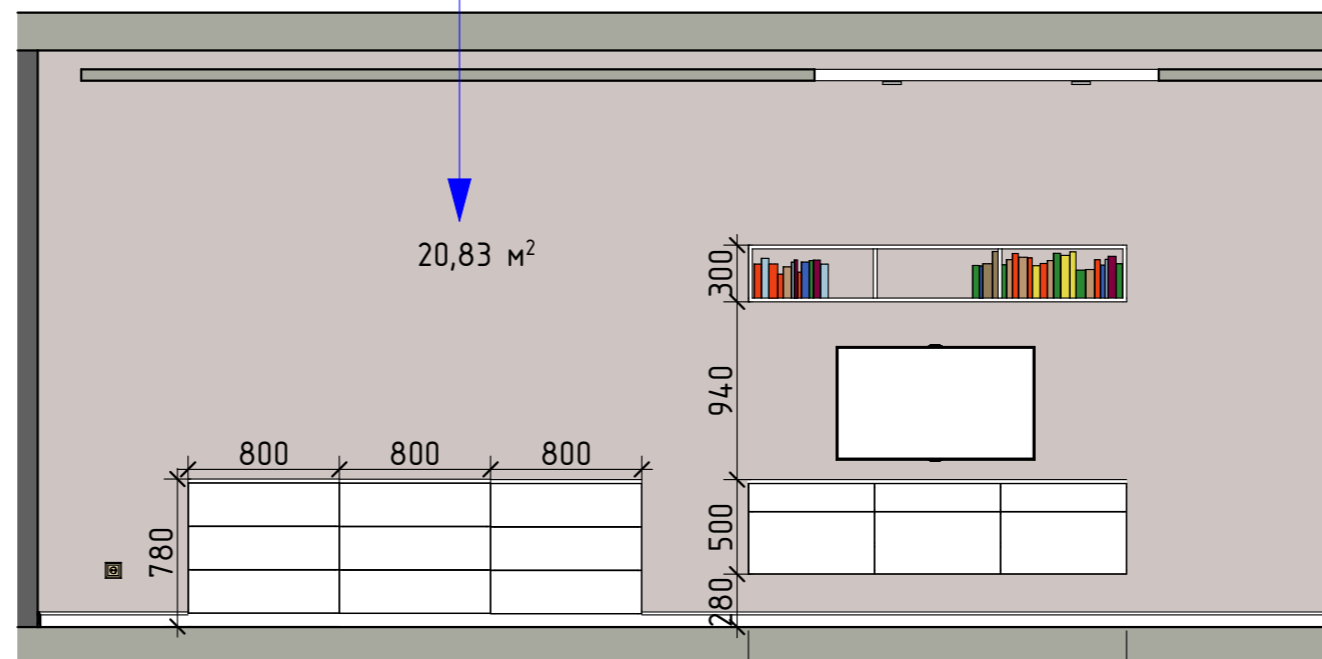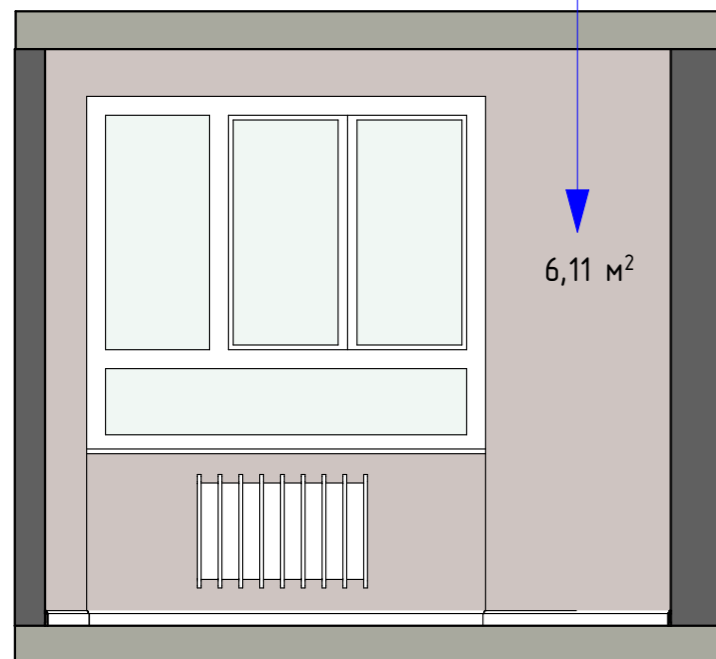


12

Комод ИКЕА МАЛЬМ 13
с 3 ящиками

14


Шкаф ИКЕА
ПАКС ХАСВИК

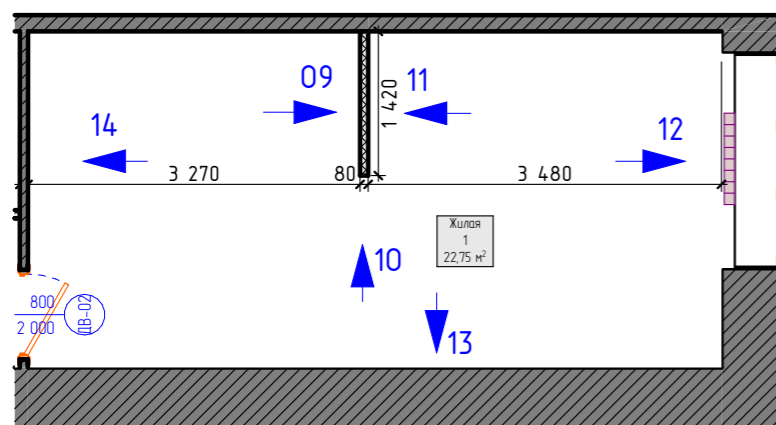

Адрес объекта:	Дизайн -проект однакомнатной квартиры	Стадия	Лист	Листов
		АР	19	19
Заказчик:	Аннотация по отделке стен (гостиная, спальня)	design interior Oksana Dobrovenko		

Аннотация по отделке стен гардеробная,балкон.

Victoria Stenova арт. 989932

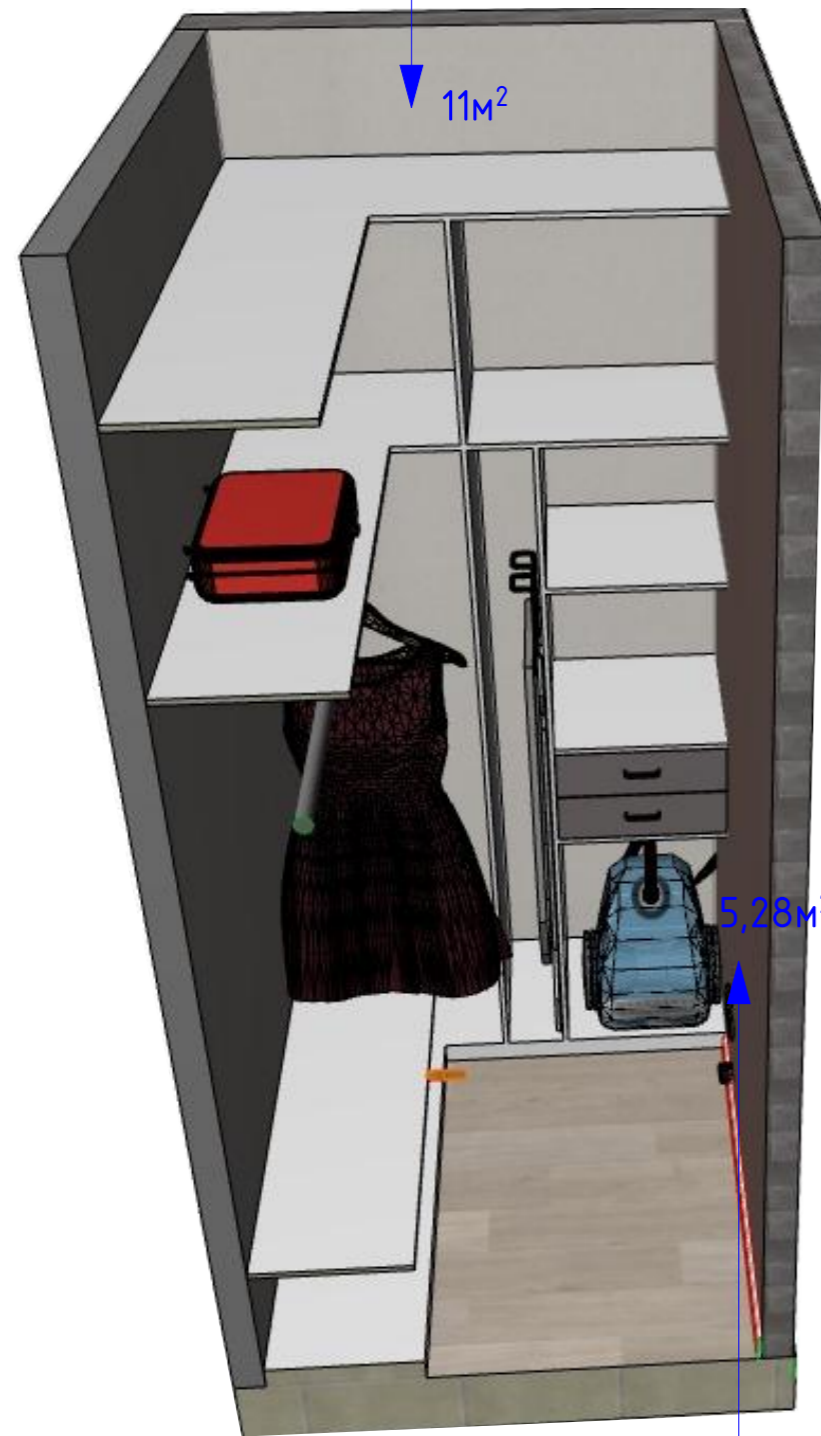

Обои Victoria Stenova арт. 989925

Обои A.S.Creation арт. 37509-4



"Respace" обои Колосок
Артикул: waf-28 Категория: Акварель

Адрес объекта:	Дизайн -проект однакомнатной квартиры	Стадия	Лист	Листов
		AP	20	20
Заказчик:	Аннотация по отделке стен (балкон,гардеробная)	design interior Oksana Dobrovenko		

Визуализация кухня



Адрес объекта:	Дизайн -проект однакомнатной квартиры	Стадия	Лист	Листов
Заказчик:	Визуализация кухня	AP	21	28
		design interior Oksana Dobrovenko		

Визуализация гостиная-спальня



Адрес объекта:	Дизайн -проект однакомнатной квартиры	Стадия	Лист	Листов
		АР	23	28
Заказчик:	Визуализация гостиная	design interior Oksana Dobrovenko		

Визуализация ванна



Адрес объекта:	Дизайн -проект однакомнатной квартиры	Стадия	Лист	Листов
		AP	24	27
Заказчик:	Визуализация ванна	design interior Oksana Dobrovenko		

Визуализация коридор, гардеробная



Адрес объекта:	Дизайн -проект однакомнатной квартиры	Стадия	Лист	Листов
		АР	22	27
Заказчик:	Визуализация коридор	design interior Oksana Dobrovenko		

Визуализация лоджия












Адрес объекта:	Дизайн -проект однакомнатной квартиры	Стадия	Лист	Листов
		АР	25	27
Заказчик:	Визуализация лоджия	design interior Oksana Dobrovenko		

Ведомость материалов

№	Внешний вид	Модель	Ссылка	Кол-во	Цена
		Обои Victoria Stenova арт. 989932	https://www.oboykin.ru/catalog/russia/victoria-stenova/pantone/989932/	27,50м ²	1450
		Обои Victoria Stenova арт. 989927	https://www.oboykin.ru/catalog/russia/victoria-stenova/pantone/989927/	7,15м ²	1450
		Обои Victoria Stenova арт. 989925	https://www.oboykin.ru/catalog/russia/victoria-stenova/pantone/989925/	22,5м ²	1450
		Покраска цвет S503 Ласка (Tikkurila Симфония) (коридор)	https://tikkurila.ru/dlya-professionalov/cveta/laska-s503	5,20м ²	
		Краска д/кухни в тон обоев 989932		6,5м ²	
		Обои Grandeco арт. A44007	https://www.oboykin.ru/catalog/belgium/grandeco/fabri/a44007/	49,6м ²	2231
		фотообои AFFRESCO Каталог Ботаника, арт. ID138138	https://affresco.ru/catalog/frescoes-and-murals/botany/tropics/id138138.html?editor=mural	14,40м ²	2500р/м ²
		Обои A.S.Creation арт. 37509-4	https://www.oboykin.ru/catalog/germany/a-s-creation/pop-style/37509-4/	4,5м ²	1365
		"Respace" обои Колосок Артикул: wat-28 Категория: Акварель	https://re-space.ru/product/kolosok	3,6м ²	1240р/м ²
		Молдинг "Европласт" 6.51.702	https://evroplast.ru/moldingi/6-51-702/	10,5м/п	354


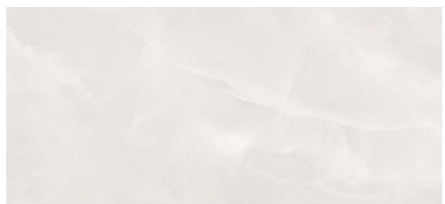

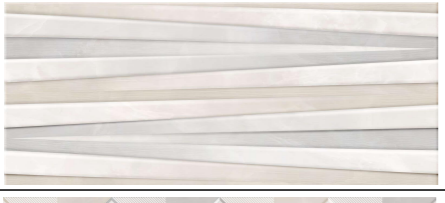
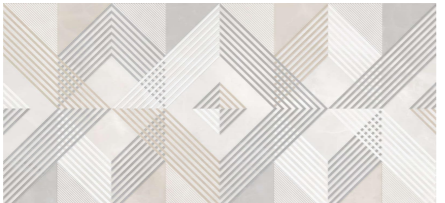
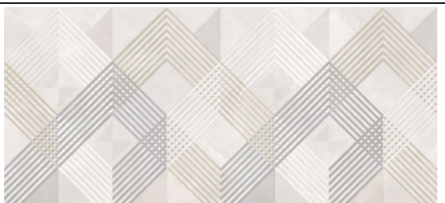
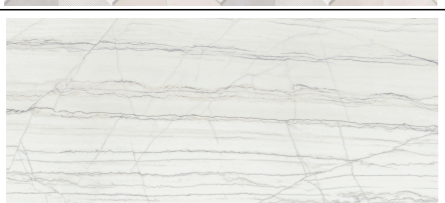
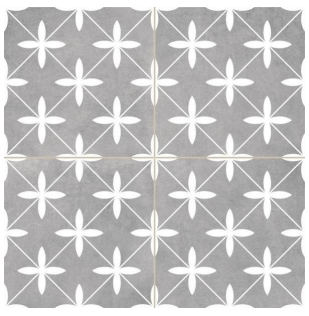
Адрес объекта:	Дизайн -проект однакомнатной квартиры	Стадия	Лист	Листов
		AP	25	21
Заказчик:	Ведомость материалов	<i>design interior</i> Oksana Dobrovenko		

Ведомость материалов

№	Внешний вид	Модель	Ссылка	Кол-во	Цена
1	 кухня	Бра Lumion Quinn 3662/1W	https://www.vamsvet.ru/catalog/product/bra_lumion_quinn_3662_1w/	1	2690
2	 лоджия	Бра Arte Lamp Cincia A5090AP-1WG	https://www.vamsvet.ru/catalog/product/bra_arte_lamp_cincia_a5090ap_1wg/	1	2690
3	 спальня	Подвесной светодиодный светильник ST Luce ST603.243.22	https://www.vamsvet.ru/catalog/product/podvesnoy_svetodiodnyy_svetilnik_st_luce_st603_243_22/	1	7300
4	 коридор	Подвесной светильник Vele Luce Unicum VL5373P21	https://www.vamsvet.ru/catalog/product/podvesnoy_svetilnik_vele_luce_unicum_vl5373p21/	2	5880
5	 спальня	Бра ST Luce Codda SL1148.301.01	https://www.vamsvet.ru/catalog/product/bra_st_luce_codda_sl1148_301_01/	1	3290
6	 спальня	Подвесной светильник Paulmann Menja 79733	https://www.vamsvet.ru/catalog/product/podvesnoy_svetilnik_paulmann_menja_79733/	1	5100
7	 кухня	Подвесной светильник Lumina Deco Grosetto LDP 8039-400 BK+CHR	https://www.vamsvet.ru/catalog/product/podvesnoy_svetilnik_lumina_deco_grosetto_ldp_8039_400_bk_chr/	1	7900
8	 гостиная	Встраиваемый светодиодный светильник Elektrostandard DSK80 5W 4200K 4690389055072	https://www.vamsvet.ru/catalog/product/tochechnyy_svetilnik_so_svetodiodami_dsk80_5w_4200k_a030032/	8	830
9	 ванна кухня лоджия	Встраиваемый светильник Elektrostandard 1080 MR16 WH белый 4690389060496	https://www.vamsvet.ru/catalog/product/vstraivaemyy_svetilnik_elektrostandard_4690389060496/	10	473

Адрес объекта:	Дизайн -проект однакомнатной квартиры	Стадия	Лист	Листов
		AP	AP4	22
Заказчик	Ведомость материалов (свет)		design interior Oksana Dobrovenko	

Ведомость материалов

№	Внешний вид	Модель	Магазин	Кол-во	Цена
1.		Плитка TFU03RVL007 Rivoli 418*418*8	Магазин "Про Ремонт" ул. Трудовые Резервы, 50	4м ²	1015р/м ²
2.		Плитка TWU09RVL004 Rivoli 249*500*75	Магазин "Про Ремонт" ул. Трудовые Резервы, 50	72шт	1050р/м ²
3.		Плитка TWU09RVL007 Rivoli 249*500*75	Магазин "Про Ремонт" ул. Трудовые Резервы, 50	28шт	1050р/м ²
4.		Плитка TWU09RVL704 рельефная Rivoli 249*500*85	Магазин "Про Ремонт" ул. Трудовые Резервы, 50	30шт	1050р/м ²
5.		Плитка TWU09RVL024 Rivoli 249*500*75	Магазин "Про Ремонт" ул. Трудовые Резервы, 50	18шт	1050р/м ²
6.		Плитка TWU09RVL014 Rivoli 249*500*75	Магазин "Про Ремонт" ул. Трудовые Резервы, 50	6шт	1050р/м ²
7.		Керамогранит Italon Шарм Эдванс Платинум Чайт 60x120 мм	Магазин "Про Ремонт" ул. Трудовые Резервы, 50	7шт	1976,50р/шт
8.		ПЛИТКА НАПОЛЬНАЯ DUAL GRES CHIC POOLE GREY Размер: 450x450 мм	Магазин "Про Ремонт" ул. Трудовые Резервы, 50	18м ²	2583р/м ²

Адрес объекта:	Дизайн -проект однакомнатной квартиры	Стадия	Лист	Листов
Заказчик:	Ведомость материалов (плитка)	AP	28	27
		design interior Oksana Dobrovenko		



ХЕМНЭС 9999р
Галошница, белый 107x22x101 см



ЧУСИГ 999р
Вешалка, белый 78 см



ХЕМНЭС 5499р
Скамья с полкой для обуви, белый 85x32x65 см

ХЕМНЭС
Полка для головных уборов, белый 85 см
4499р



МАЛЬМ 5999р
Комод с 3 ящиками, белый 80x78 см



СТОКГОЛЬМ 6999р
Зеркало, шпон грецкого ореха 80 см



34990р
Кровать с подъемным механизмом Ванесса ПМ Розовый, микровелюр 160x200 см
<https://pm.ru/>



30990р
Диван Роттердам Ocean
<https://www.divan.ru/>



34000р
ПАКС
Гардероб, белый/Фэрвик белое стекло 150x66x236 см

Адрес объекта:	Дизайн -проект однакомнатной квартиры	Стадия	Лист	Листов
		АР	29	28
Заказчик:	Спецификация мебель	design interior Oksana Dobrovenko		