

СОГЛАСОВАНО


[Handwritten signature]



Пути движения транспортных средств к местам разгрузки/погрузки по территории МБДОУ ДС №1, здание по адресу: ул. Музрукова, 28а, и маршруты безопасного движения детей по территории с выходом на игровые участки групп


УТВЕРЖДАЮ

[Handwritten signature]
[Handwritten signature]

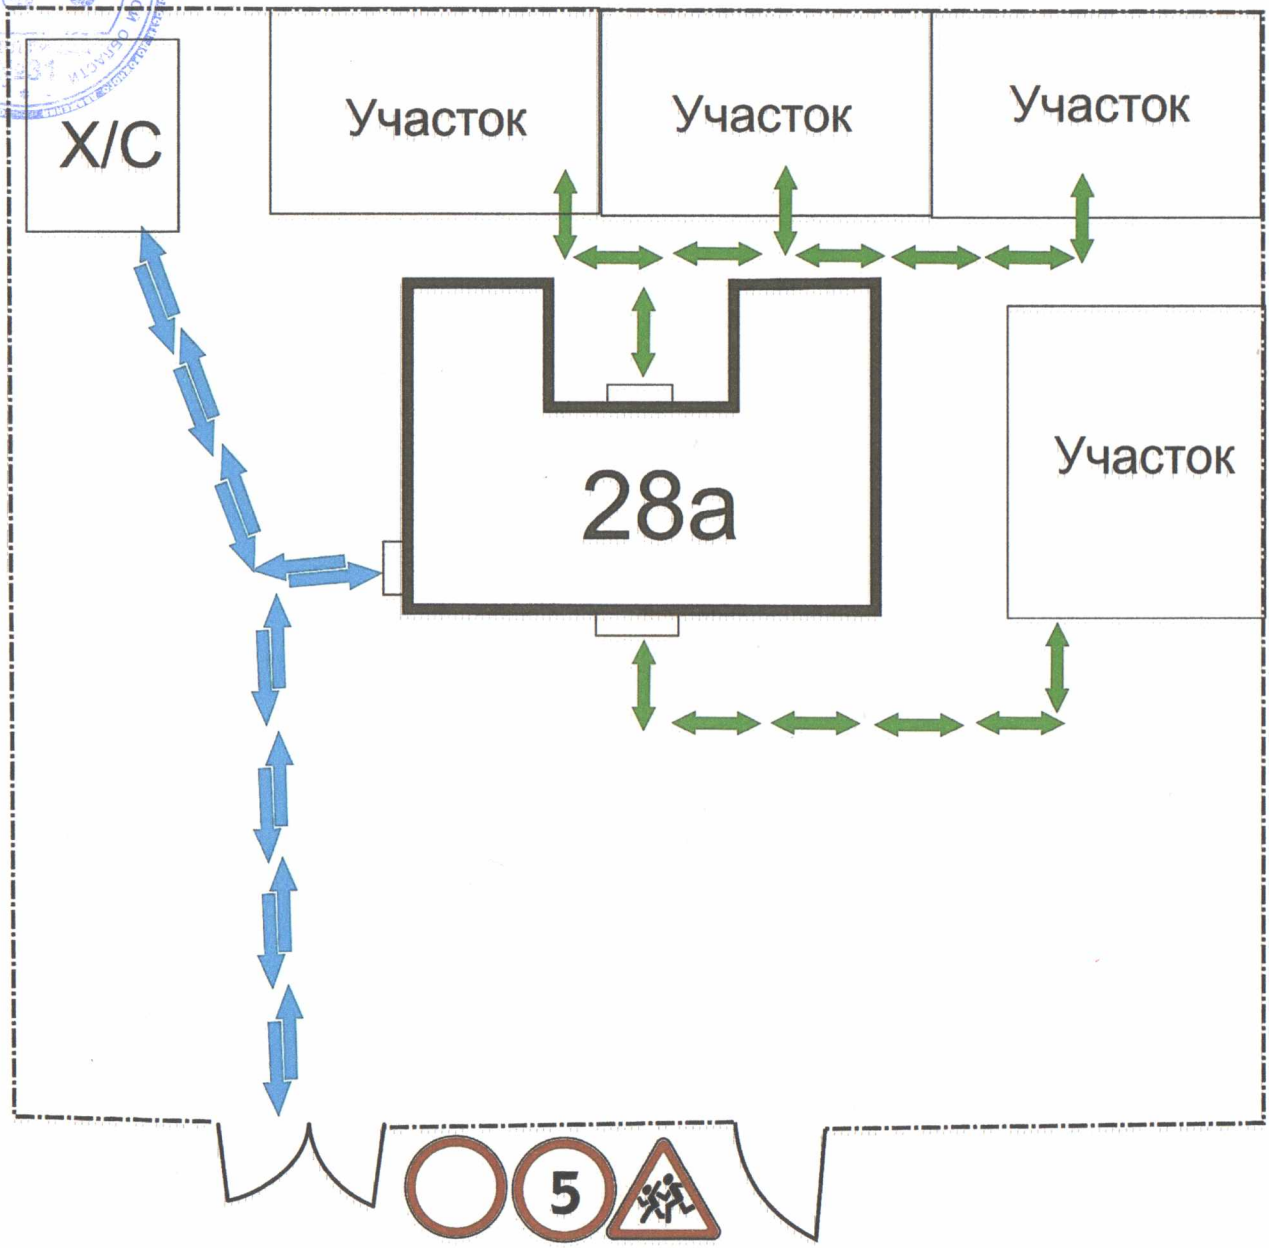



-  Движение запрещено
-  Ограничение скорости (до 5 км./ч)
-  Маршрут движения грузового автотранспорта
-  Маршрут движения пешеходов
-  Ограждение (забор)

СОГЛАСОВАНО

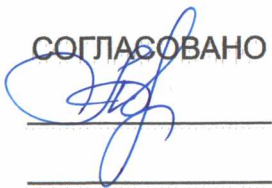

Пути движения транспортных средств к местам разгрузки/погрузки по территории МБДОУ ДС №1, здание по адресу: ул. Еловая, 1а, и маршруты безопасного движения детей по территории с выходом на игровые участки групп

УТВЕРЖДАЮ

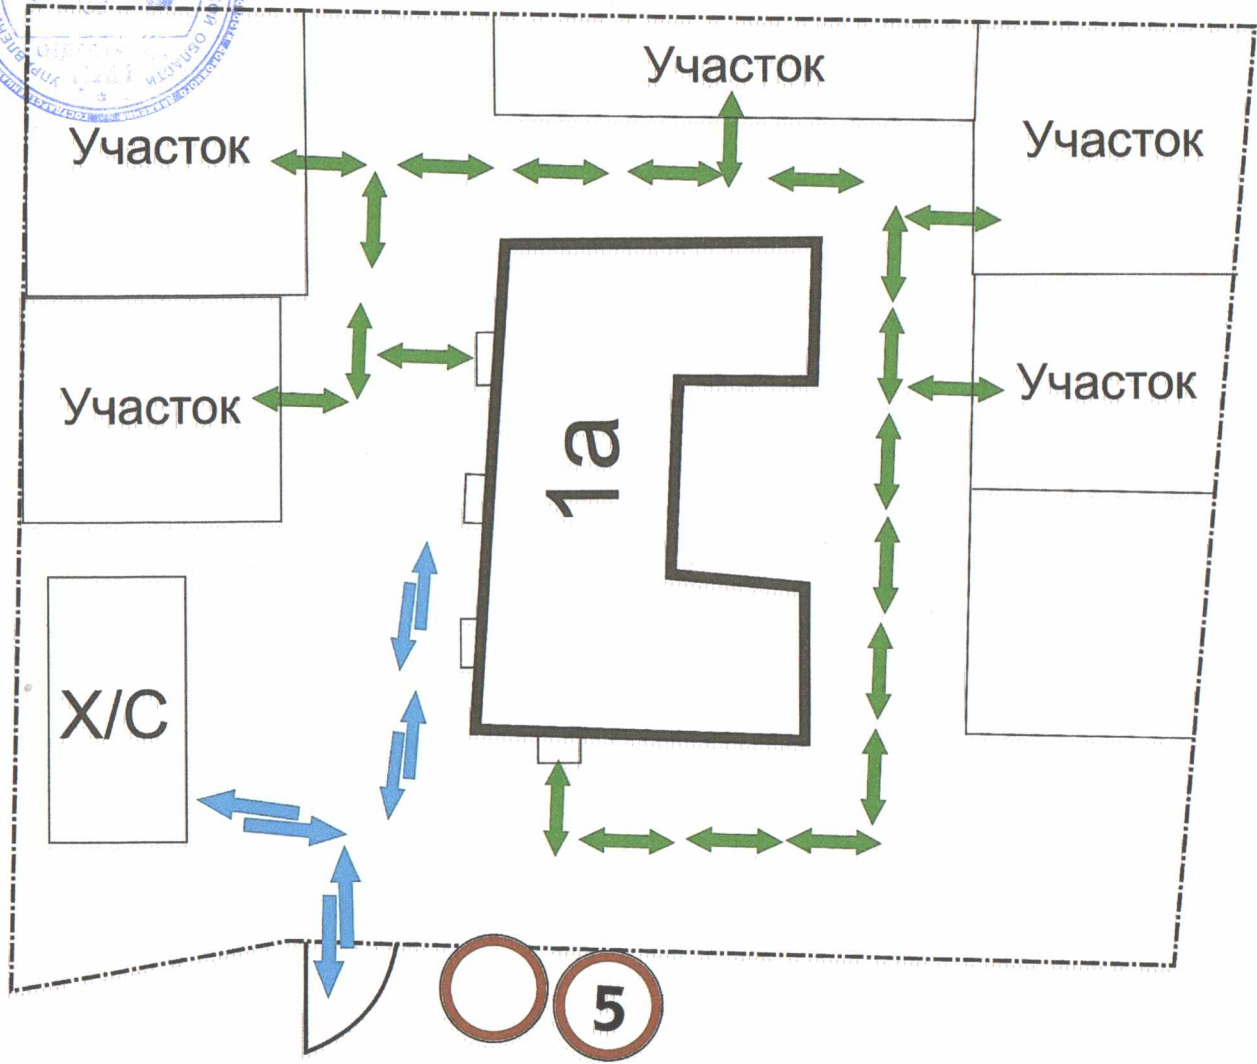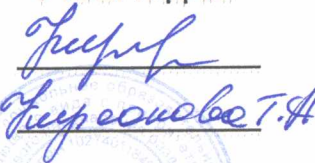



-  Движение запрещено
-  Ограничение скорости (до 5 км./ч)
-  Маршрут движения грузового автотранспорта
-  Маршрут движения пешеходов
-  Ограждение (забор)

СОГЛАСОВАНО



Пути движения транспортных средств к местам разгрузки/погрузки по территории МБДОУ ДС №1, здание по адресу: ул. Ленина, 24а, и маршруты безопасного движения детей по территории с выходом на игровые участки групп

УТВЕРЖДАЮ

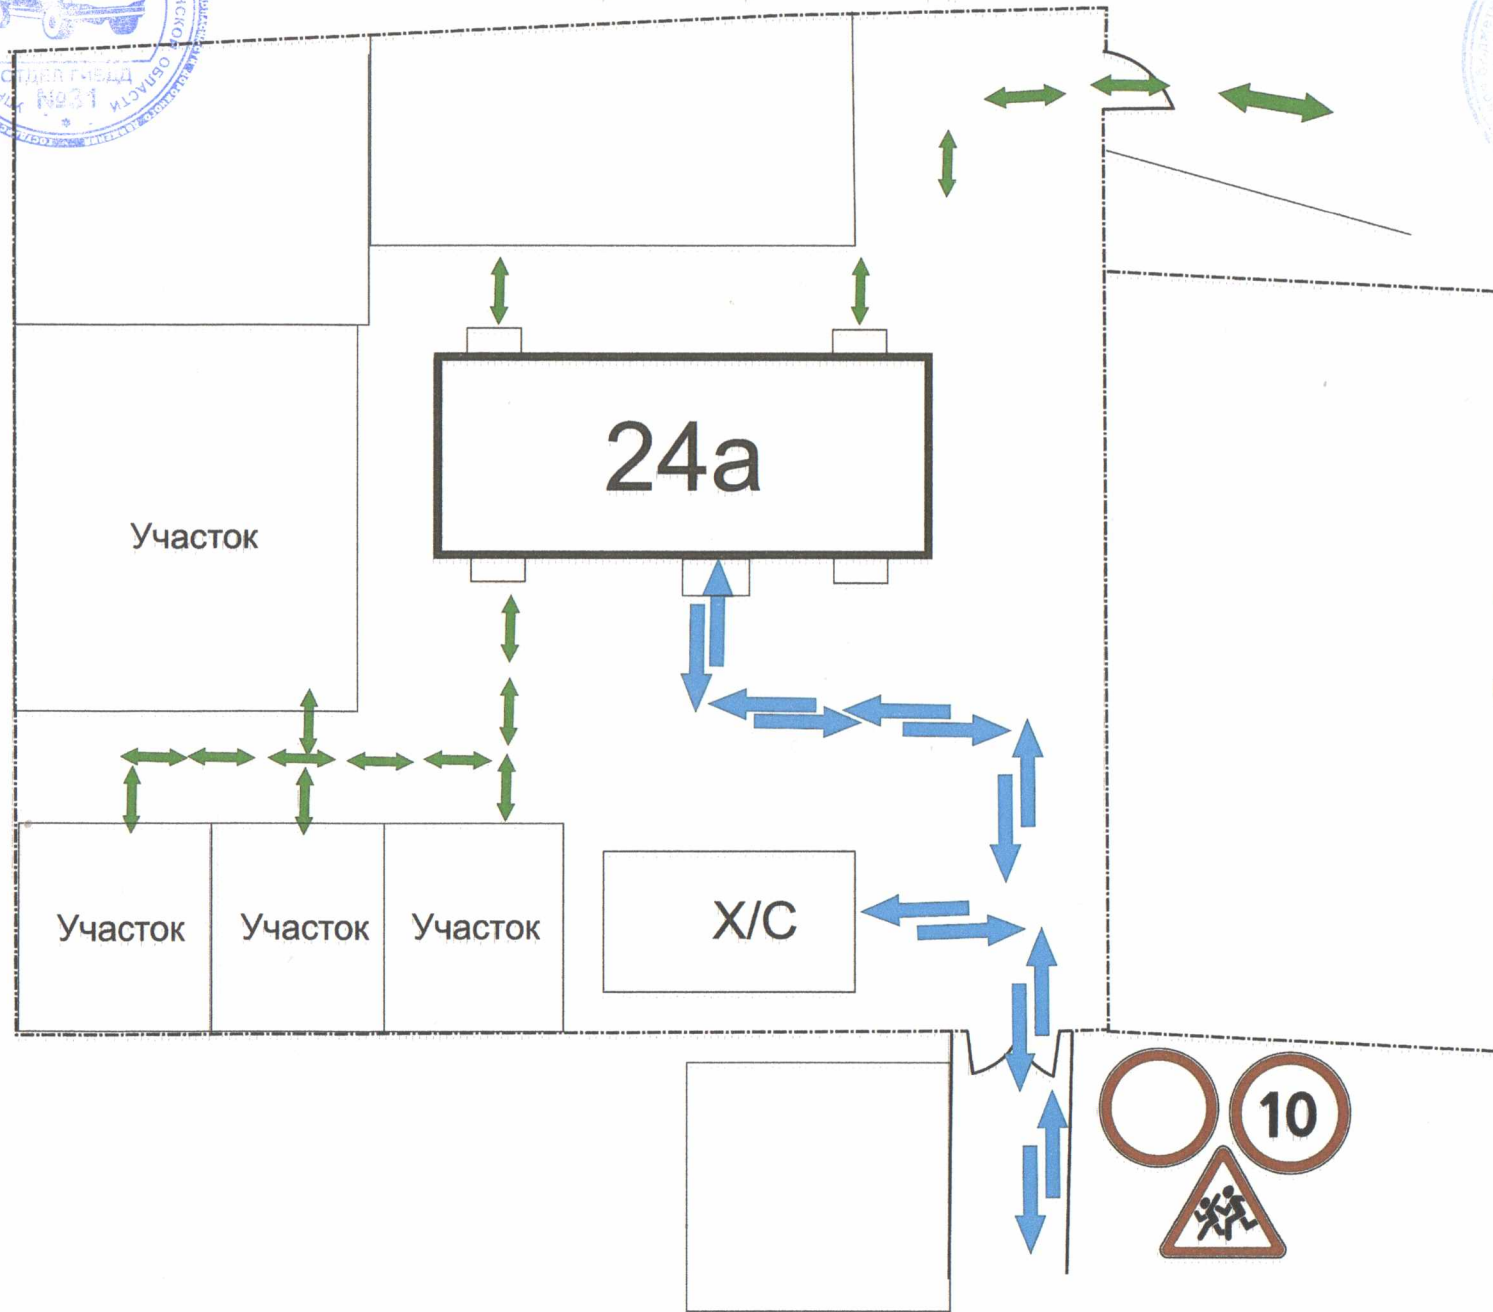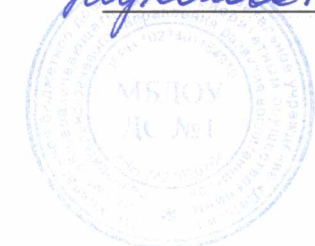

Дети



Движение запрещено



Ограничение скорости (до 5 км./ч)




Маршрут движения грузового автотранспорта



Маршрут движения пешеходов



Ограждение (забор)

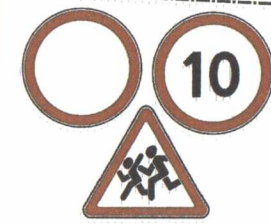


СОГЛАСОВАНО



Пути движения транспортных средств к местам разгрузки/погрузки по территории МБДОУ ДС №1, здание по адресу: ул. Ленина, 47а, и маршруты безопасного движения детей по территории с выходом на игровые участки групп

УТВЕРЖДАЮ

Черешова Т.А.

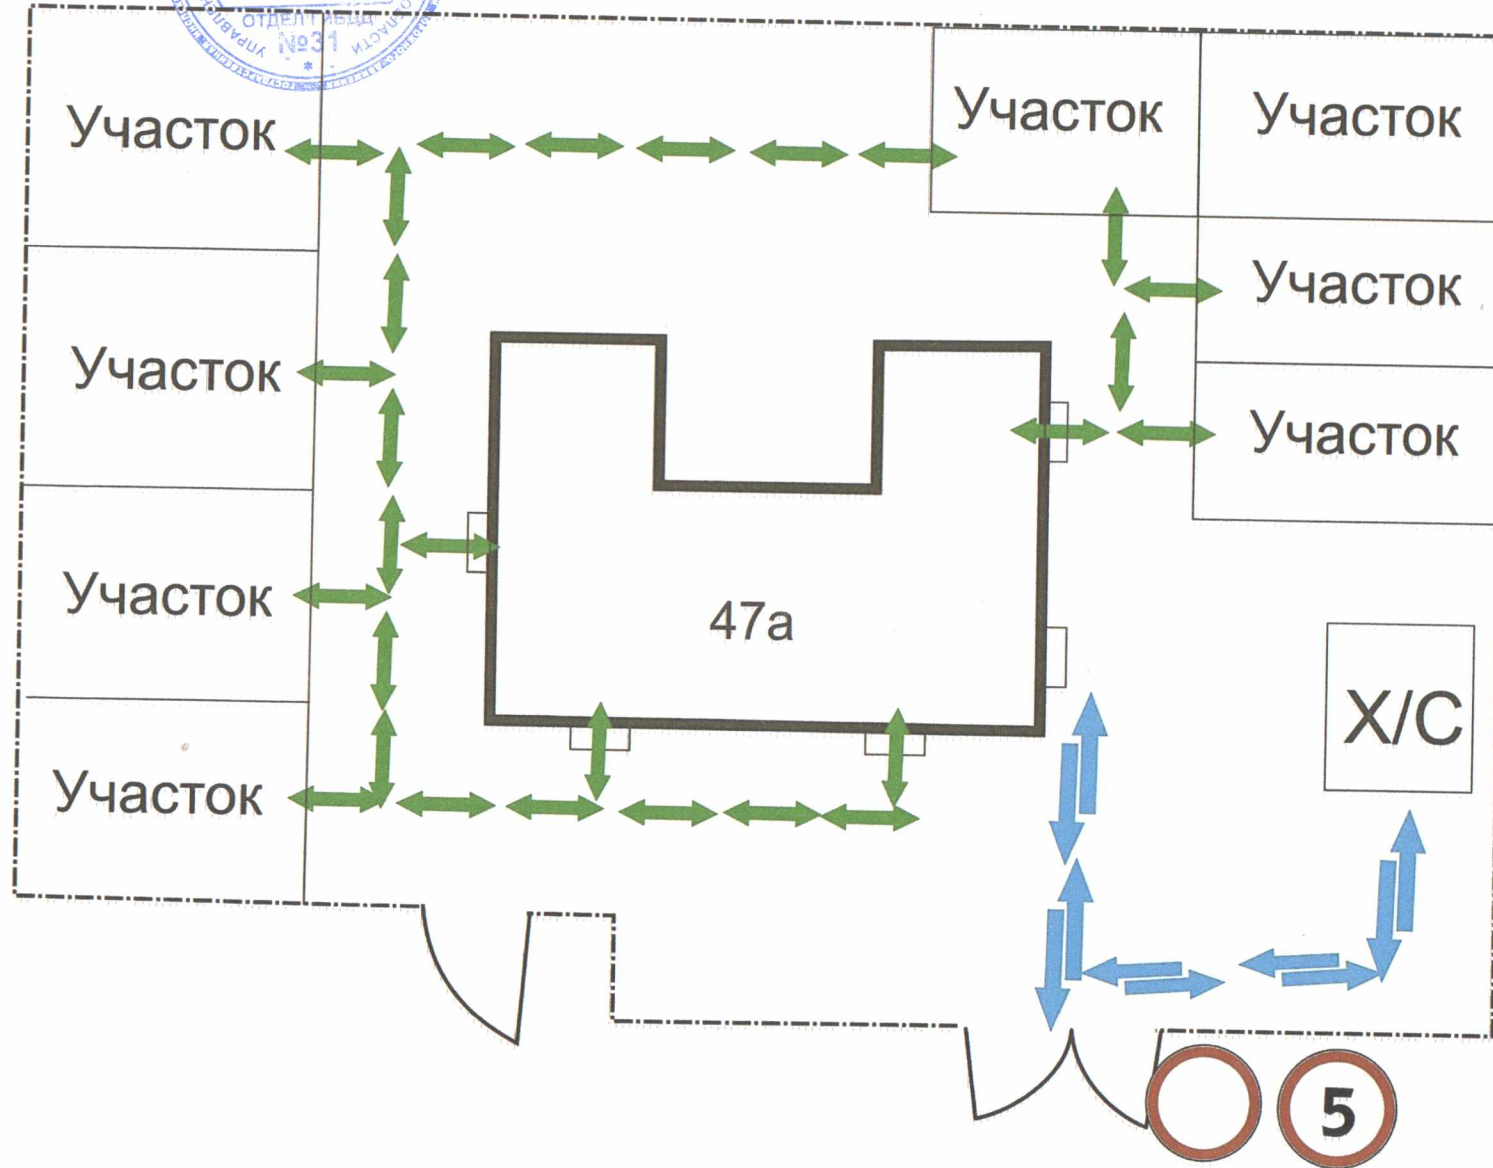

- Движение запрещено
- Ограничение скорости (до 5 км./ч)
- Маршрут движения грузового автотранспорта
- Маршрут движения пешеходов
- Ограждение (забор)